



Tontin pohjoispuolen vanhan tennishallirakennuksen käyttötarkoitus muutetaan asuinrakennukseksi, jolloin uok-merkintä poistetaan. Koko tontille tulee siis yhtenäinen Ak merkintä, korttelin yleisinjan mukaisesti, ark-merkintä jää voimaan.

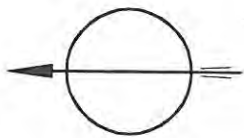

**MUUTOSALUE**  
uok merkintä pois

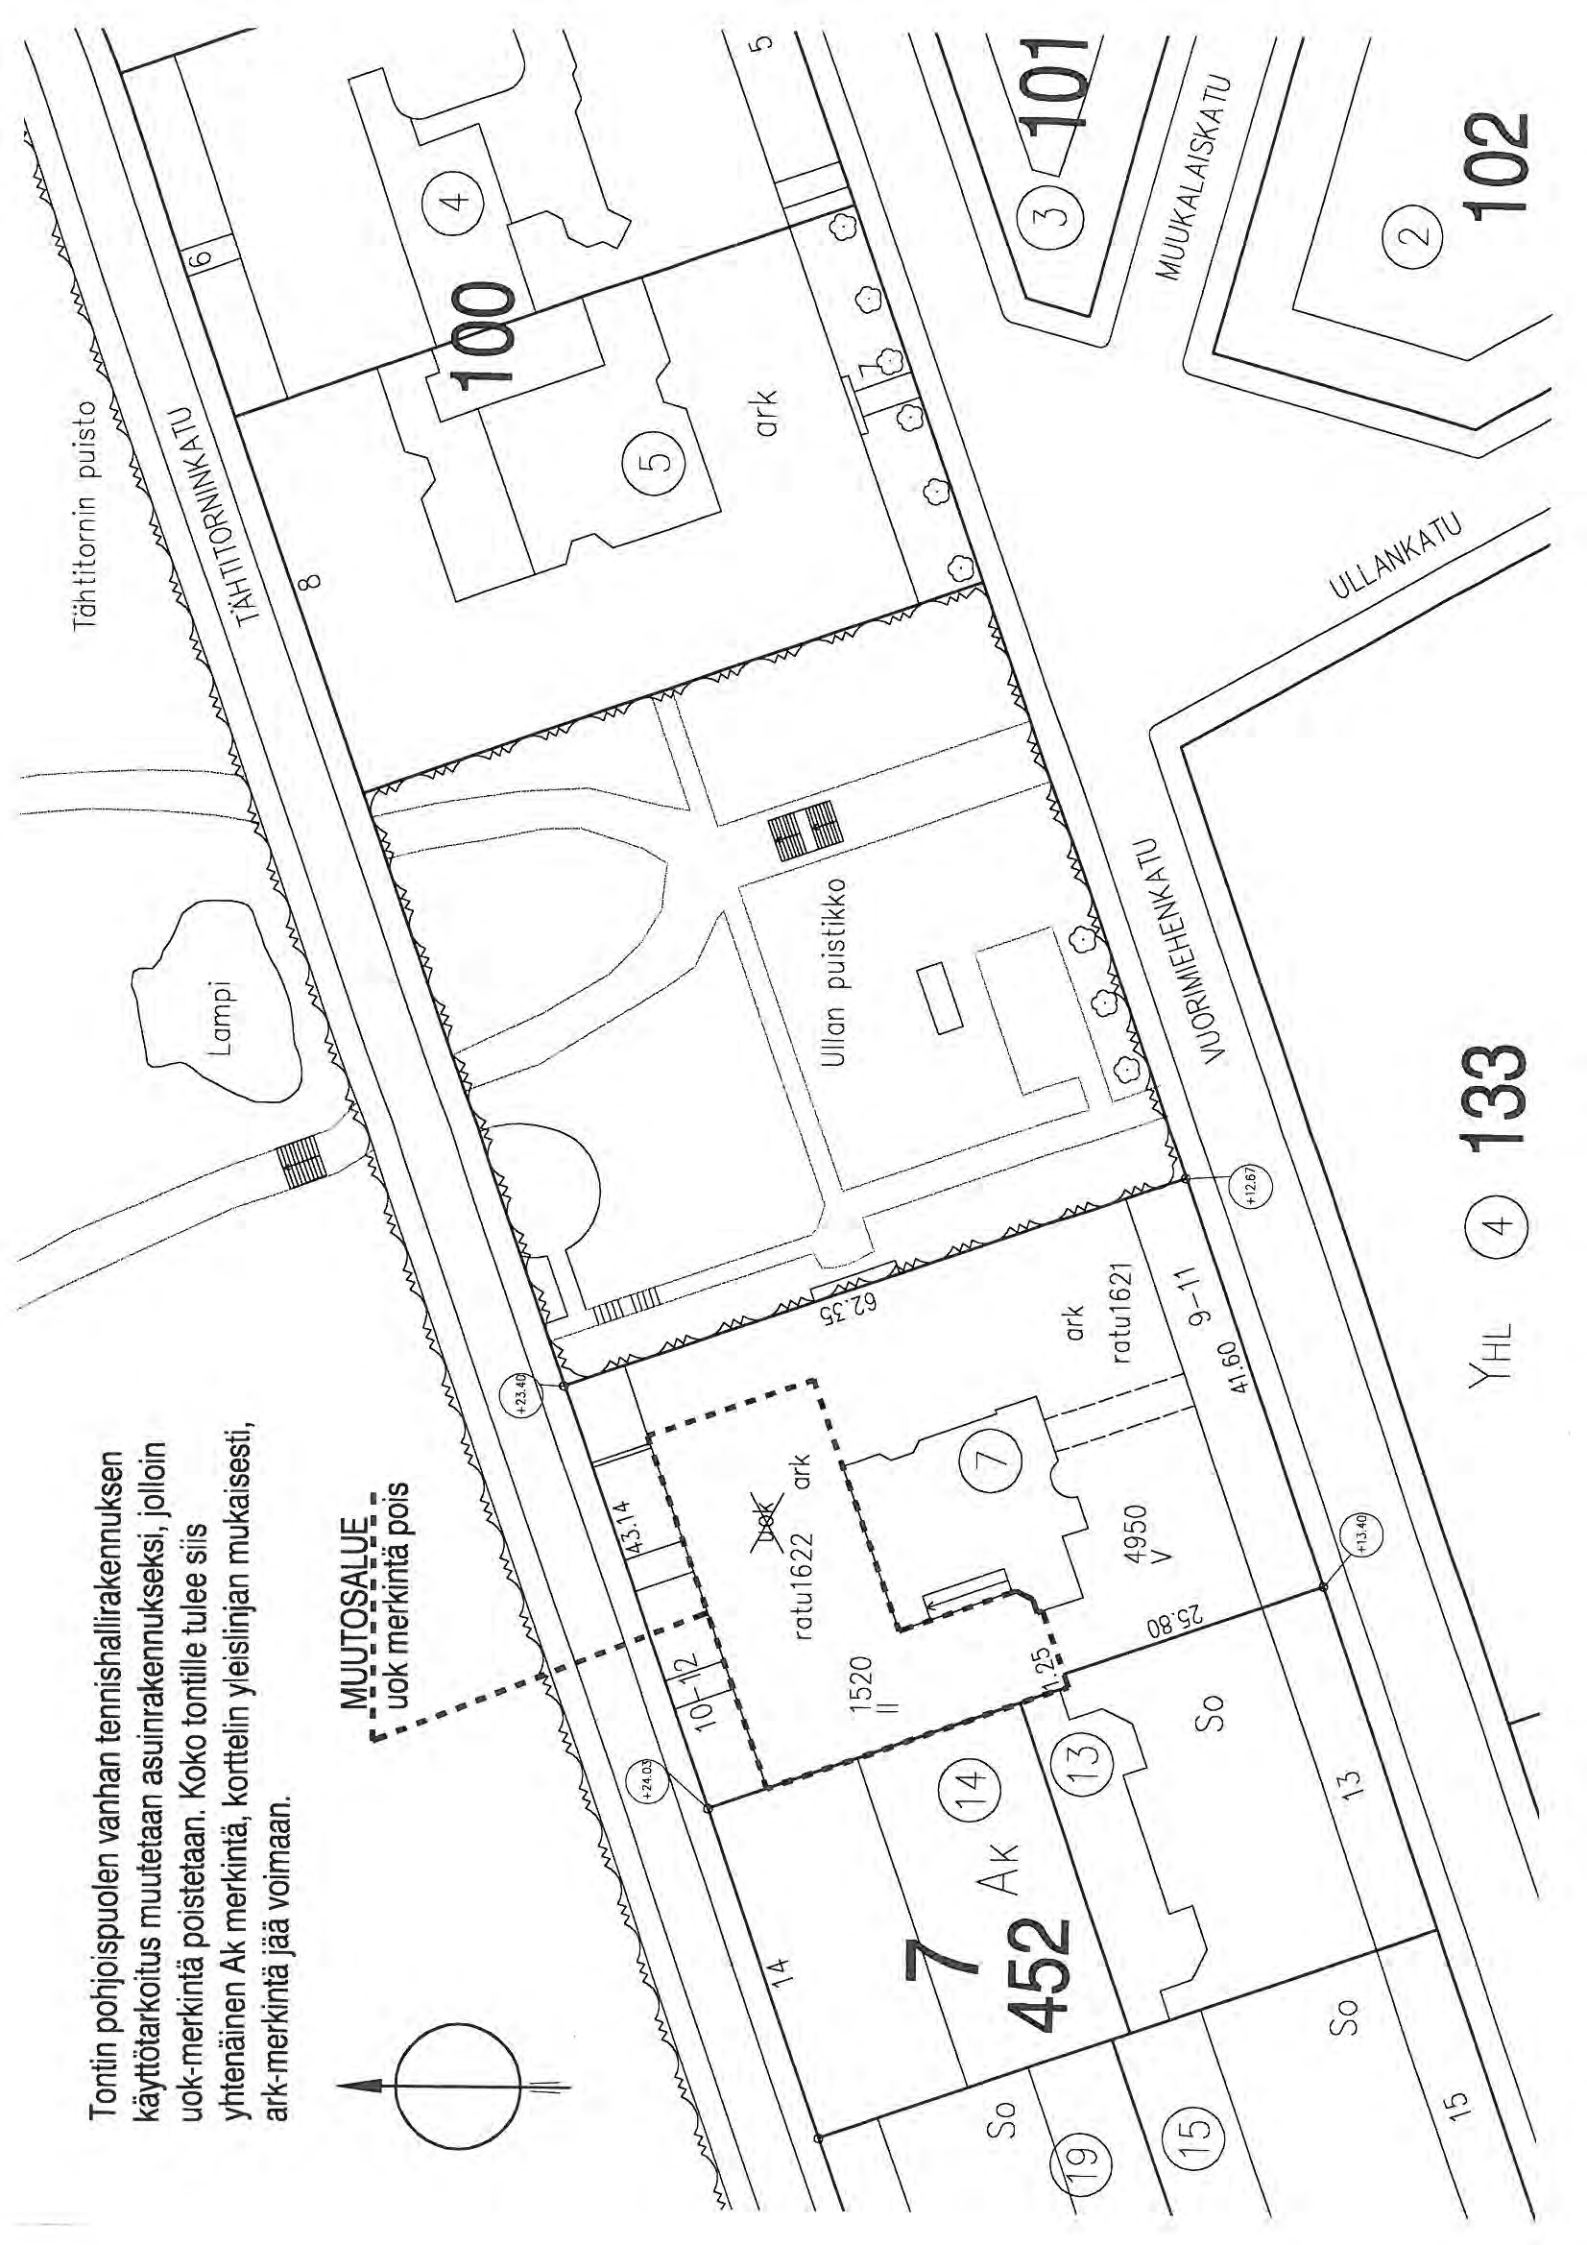

YHL 4 133

Helsingin kaupungin  
rakennusvalvontavirasto

20. 10. 2010

Helsingfors stads  
byggnadstillisynsverk

K.OSA 7	KORTTELI/TILA 452	TONTTI/RNo 7	RAKENNUSLUVAN TUNNUS 7-3375-10-S
RATU (rakennuksen tunnus) 1622	RAKENNUSTOIMENPIDE MUUTOS	PIIRUSTUSLAJI PÄÄPIIRUSTUS	JUOKS.No 1
RAKENNUSKOHTEEEN NIMI JA OSOITE <b>Bab Bergmansgatan 11</b> Vuorimiehenk. 9-11/Tähtitornink. 10-12, 00130 Hki		PIIRUSTUKSEN SISÄLTÖ ASEMAPIIRUSTUS	MITTAKAAVAT 1:500
CEDERCREUTZ ARKKITEHDIT TARKK'AMPUJANKATU 15, 00120 HELSINKI 040-5313101, 050-4646764 fax: 09-6222637, mail@zark.pp.fi		SUUN.ALA <b>ARK</b> PÄIVÄYS 13.10.2010	PIIR.No 100 YHT.HENK. S.C.
XXXXXXXXXXXXXXXXXXXX		Sebastian Cedercreutz	