


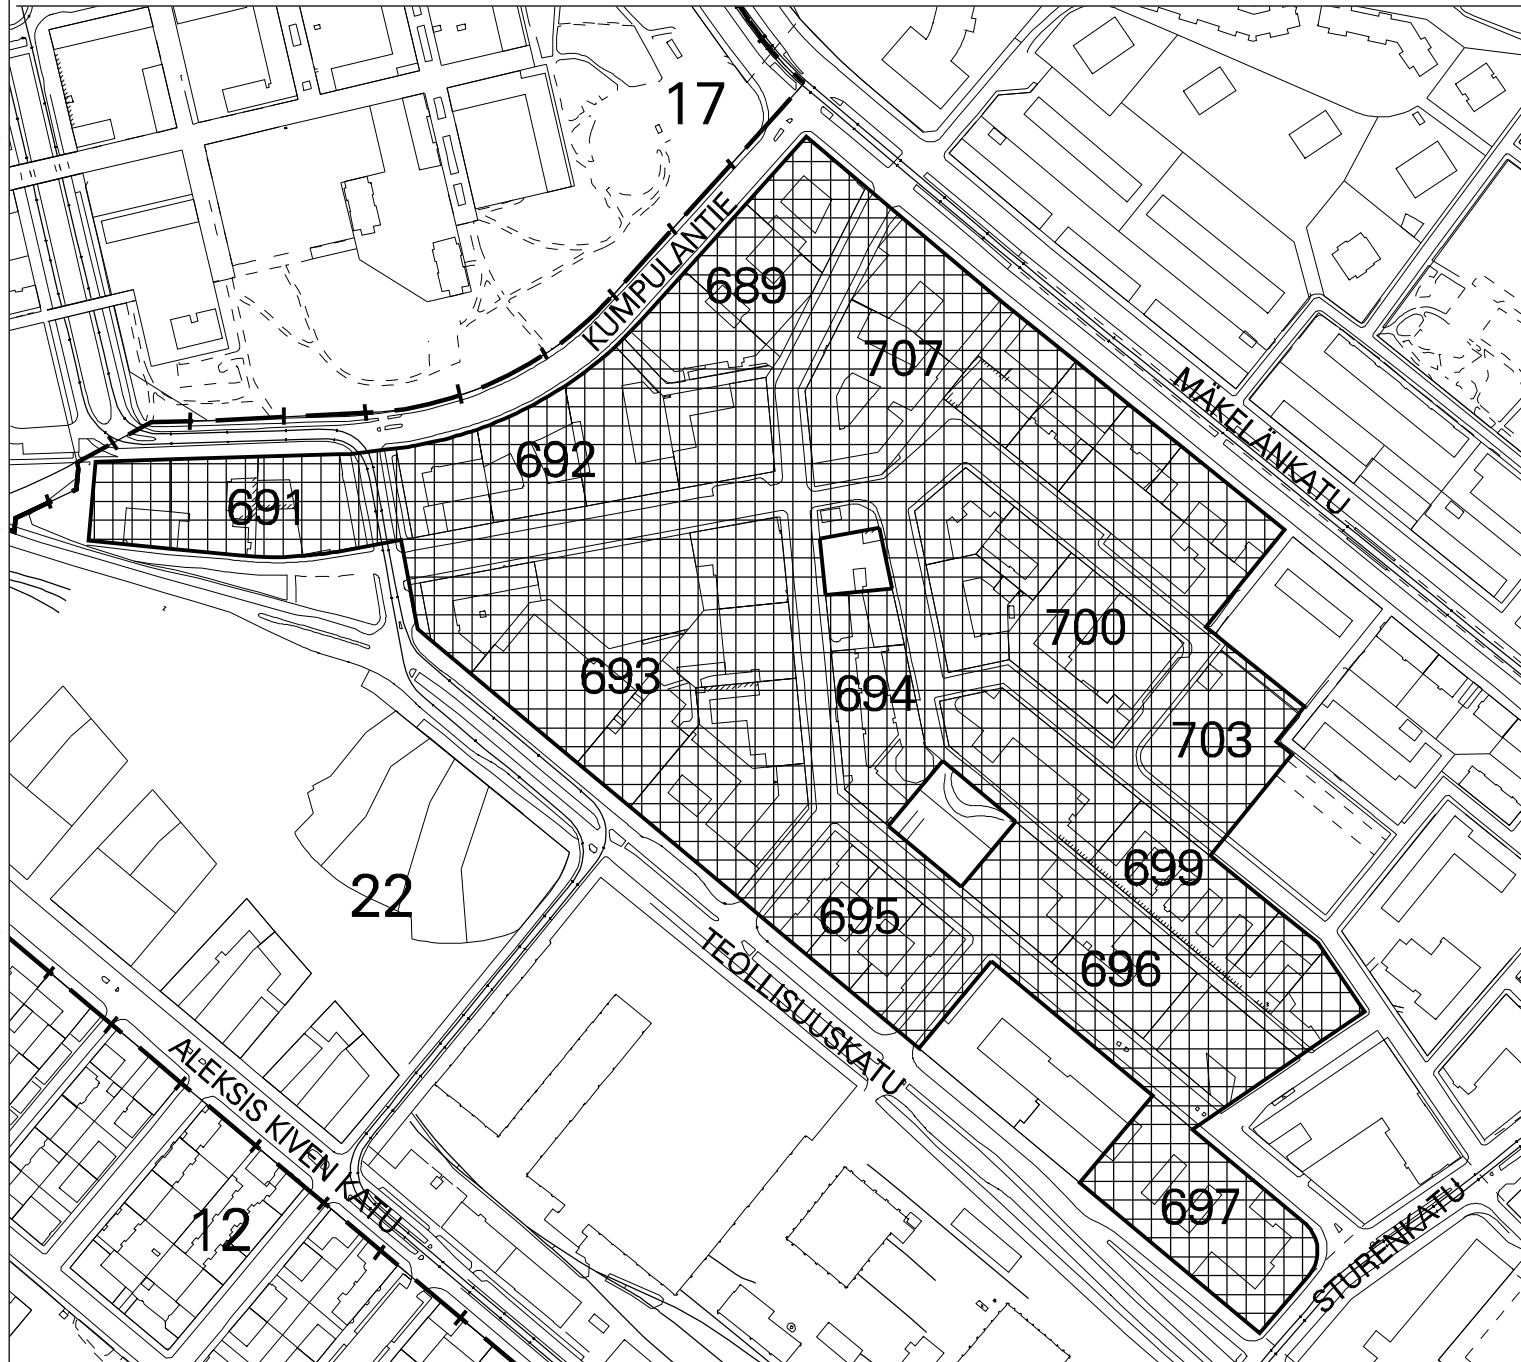

RAKENNUSKIELTOKARTTA

1:4000

22. KAUPUNGINOSA VALLILA, KORTTELIT 689, 691 - 693, 695, 696, 699, 700, 703 JA 707
SEKÄ TONTIT 694 / 21, 24, 25 JA 697 / 1.



Alue, jonka on rakennuskielossa maankäyttö- ja rakennuslain 53 §:n 1 momentin mukaan ja jolle esitetään rakennuskiellon jatkamista saman pykälän 2 momentin perusteella.

HELSINGIN KAUPUNKISUUNNITTELUVIRASTO ASEMAKAAVAOSASTO

RAKENNUSKIELTO MAANKÄYTTÖ- JA RAKENNUSLAIN 53 §

PÄIVÄYS 26.05.2011

KSLK 26.05.2011

KHS

RAKENNUSKIELTO PÄÄTTY

PIIRUSTUS

LAATINUT

PIIRTÄNYT

ASEMAKAAVAPÄÄLLIKKÖ

12055

MARTIN BUNDERS

VIOLA KOIVISTO

OLAVI VELTHEIM