


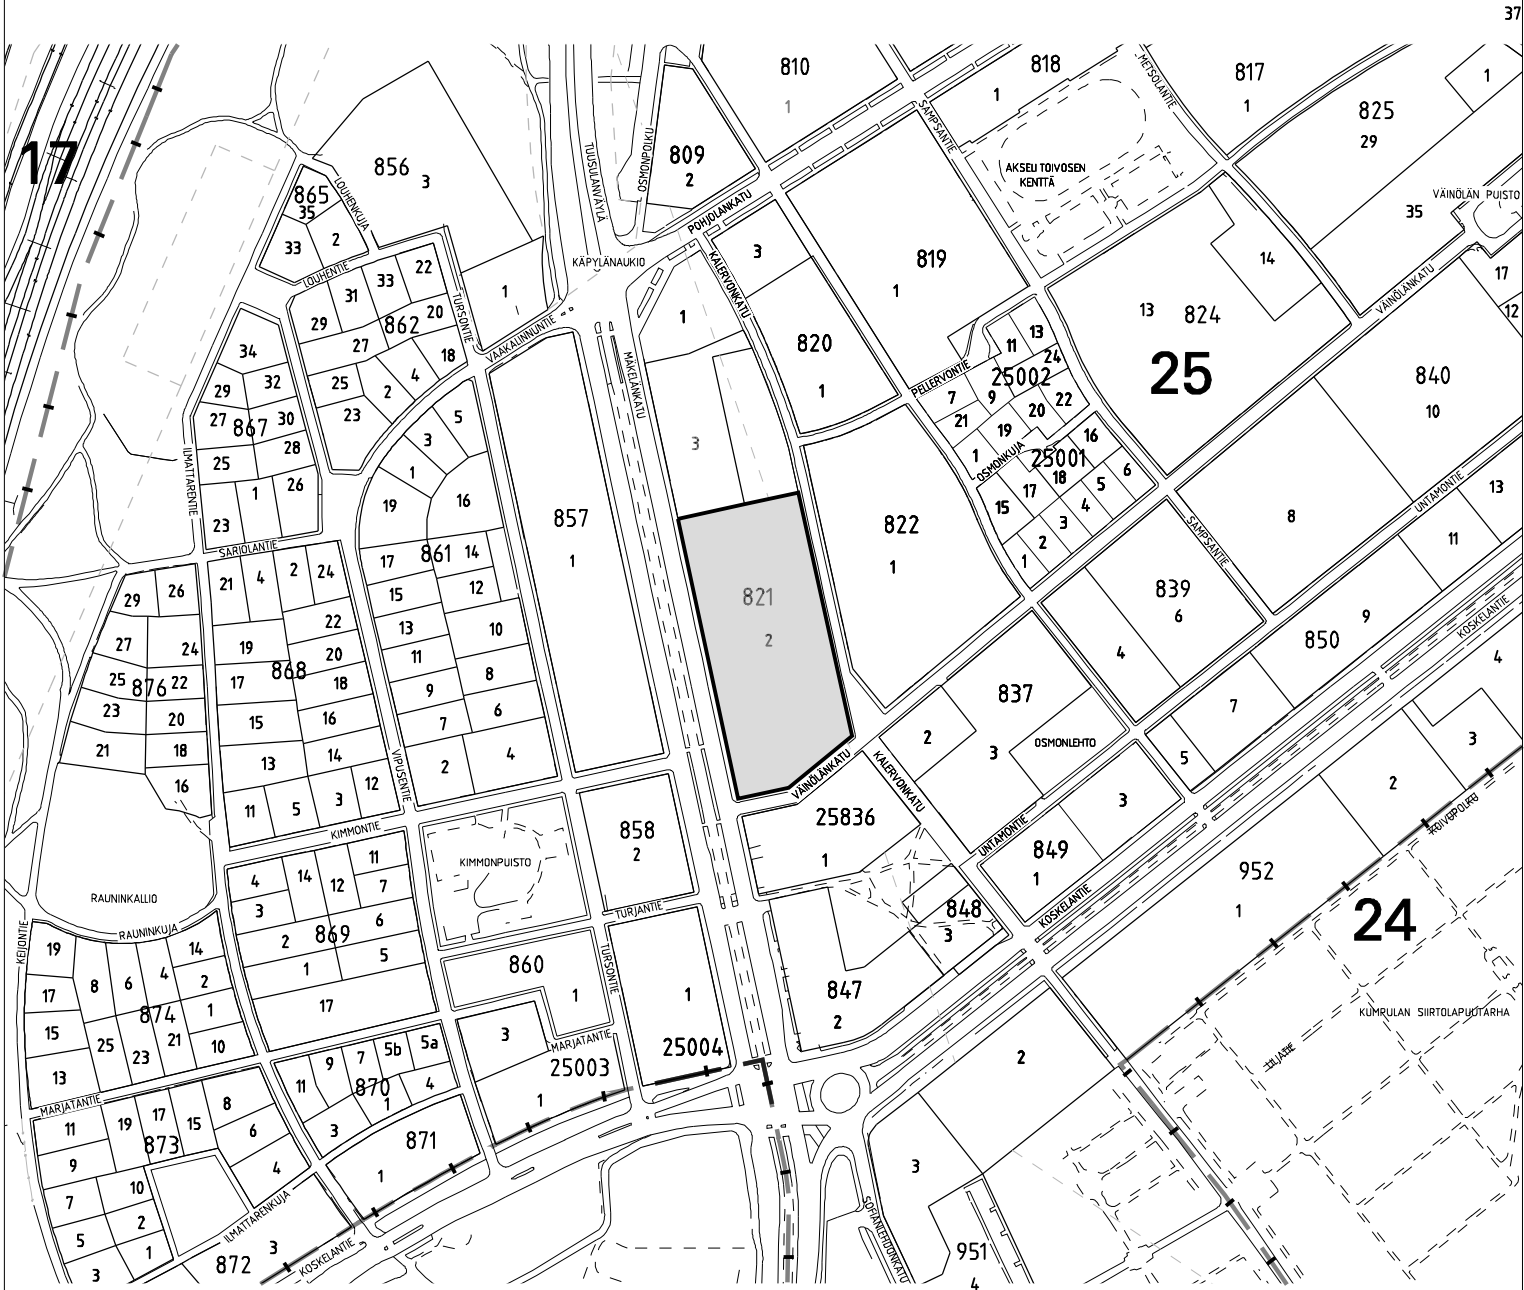

RAKENNUSKIELTOKARTTA

1:5000

25. KAUPUNGINOSA, KÄPYLÄ, KORTTELI 821 TONTTI 2



Alue, joka on rakennuskieliossa maankäyttö- ja rakennuslain 53 §:n 1 momentin mukaan ja jolle esitetään rakennuskiellon jatkamista saman pykälän 2 momentin perusteella.

HELSINGIN KAUPUNKISUUNNITTELUVIRASTO ASEMAKAVAOSASTO

RAKENNUSKIELTO MAANKÄYTTÖ- JA RAKENNUSLAIN 53 §

PÄIVÄYS 25.11.2010

KSLK 25.11.2010

KHS

RAKENNUSKIELTO PÄÄTTY

PIIRUSTUS

12014

LAATINUT

PAULA KINNUNEN

PIIRTÄNYT

VIOLA KOIVISTO

ASEMAKAAVAPÄÄLLIKÖ

ANNELI LAHTI