




# RAKENNUSKIELTOKARTTA

1:2000

49. KAUPUNGINOSA, LAAJASALO  
REPOSSAARI

KARPISELKÄ

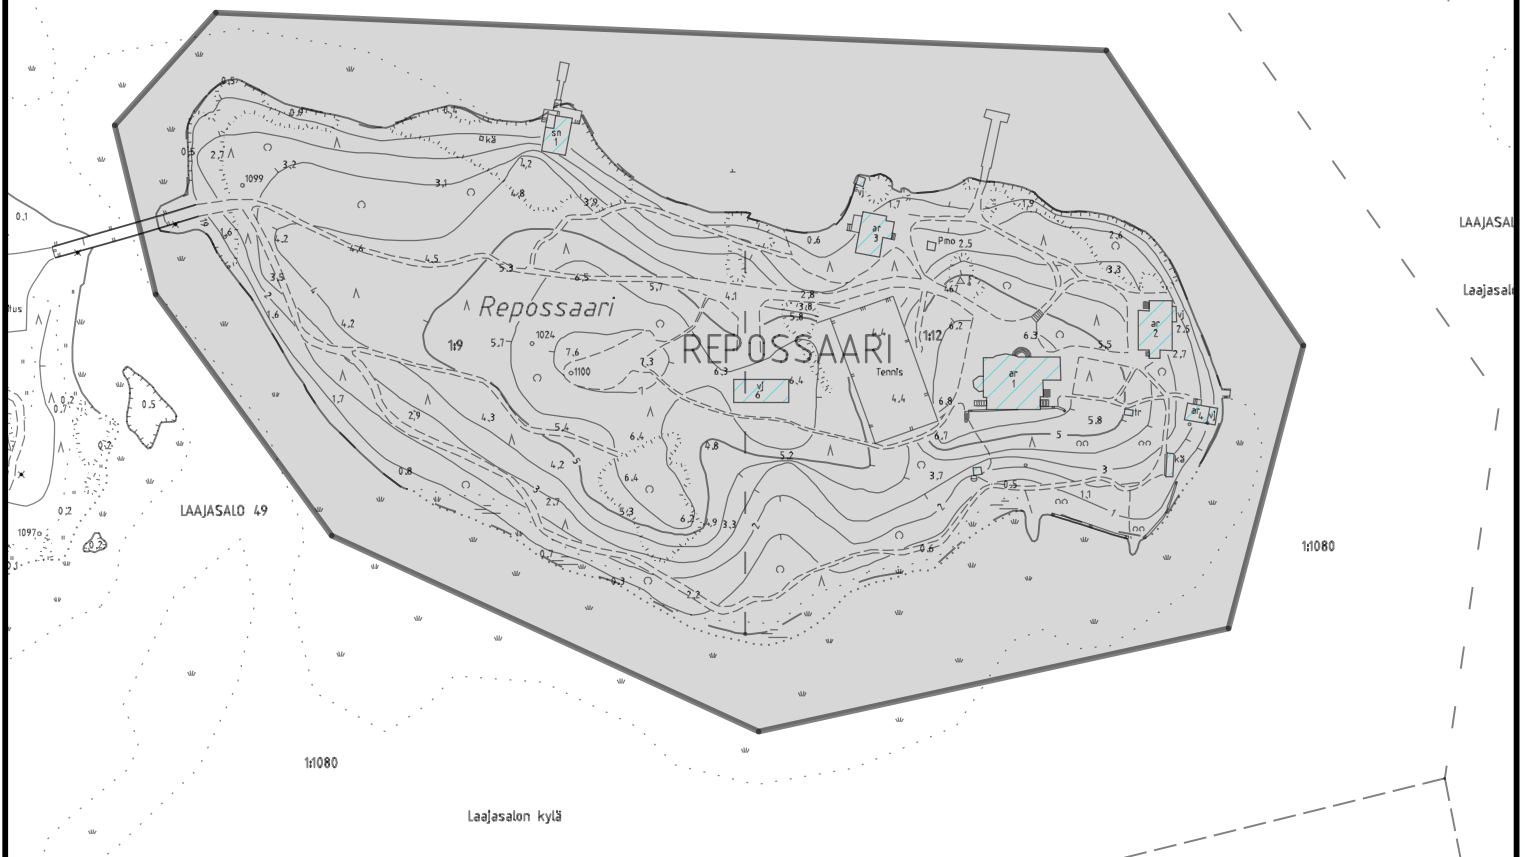

Alue, joka on rakennuskieliossa maankäyttö- ja rakennuslain 53 §:n 1 momentin mukaan ja jolle esitetään rakennuskiellon jatkamista saman pykälän 2 momentin perusteella.

HELSINGIN KAUPUNKISUUNNITTELUVIRASTO ASEMAKAAVAOSASTO

RAKENNUSKIELTO

MAANKÄYTTÖ- JA RAKENNUSLAIN 53 §

PÄIVÄYS

16.12.2010

PIIRUSTUS

12029

KSLK

LAATINUT

Dan Mollgren

KHS

PIIRTÄNYT

Erkki Evinsalo

RAKENNUSKIELTO PÄÄTTY

VS. ASEMAKAAVAPÄÄLLIKÖ OLAVI VELTHEIM