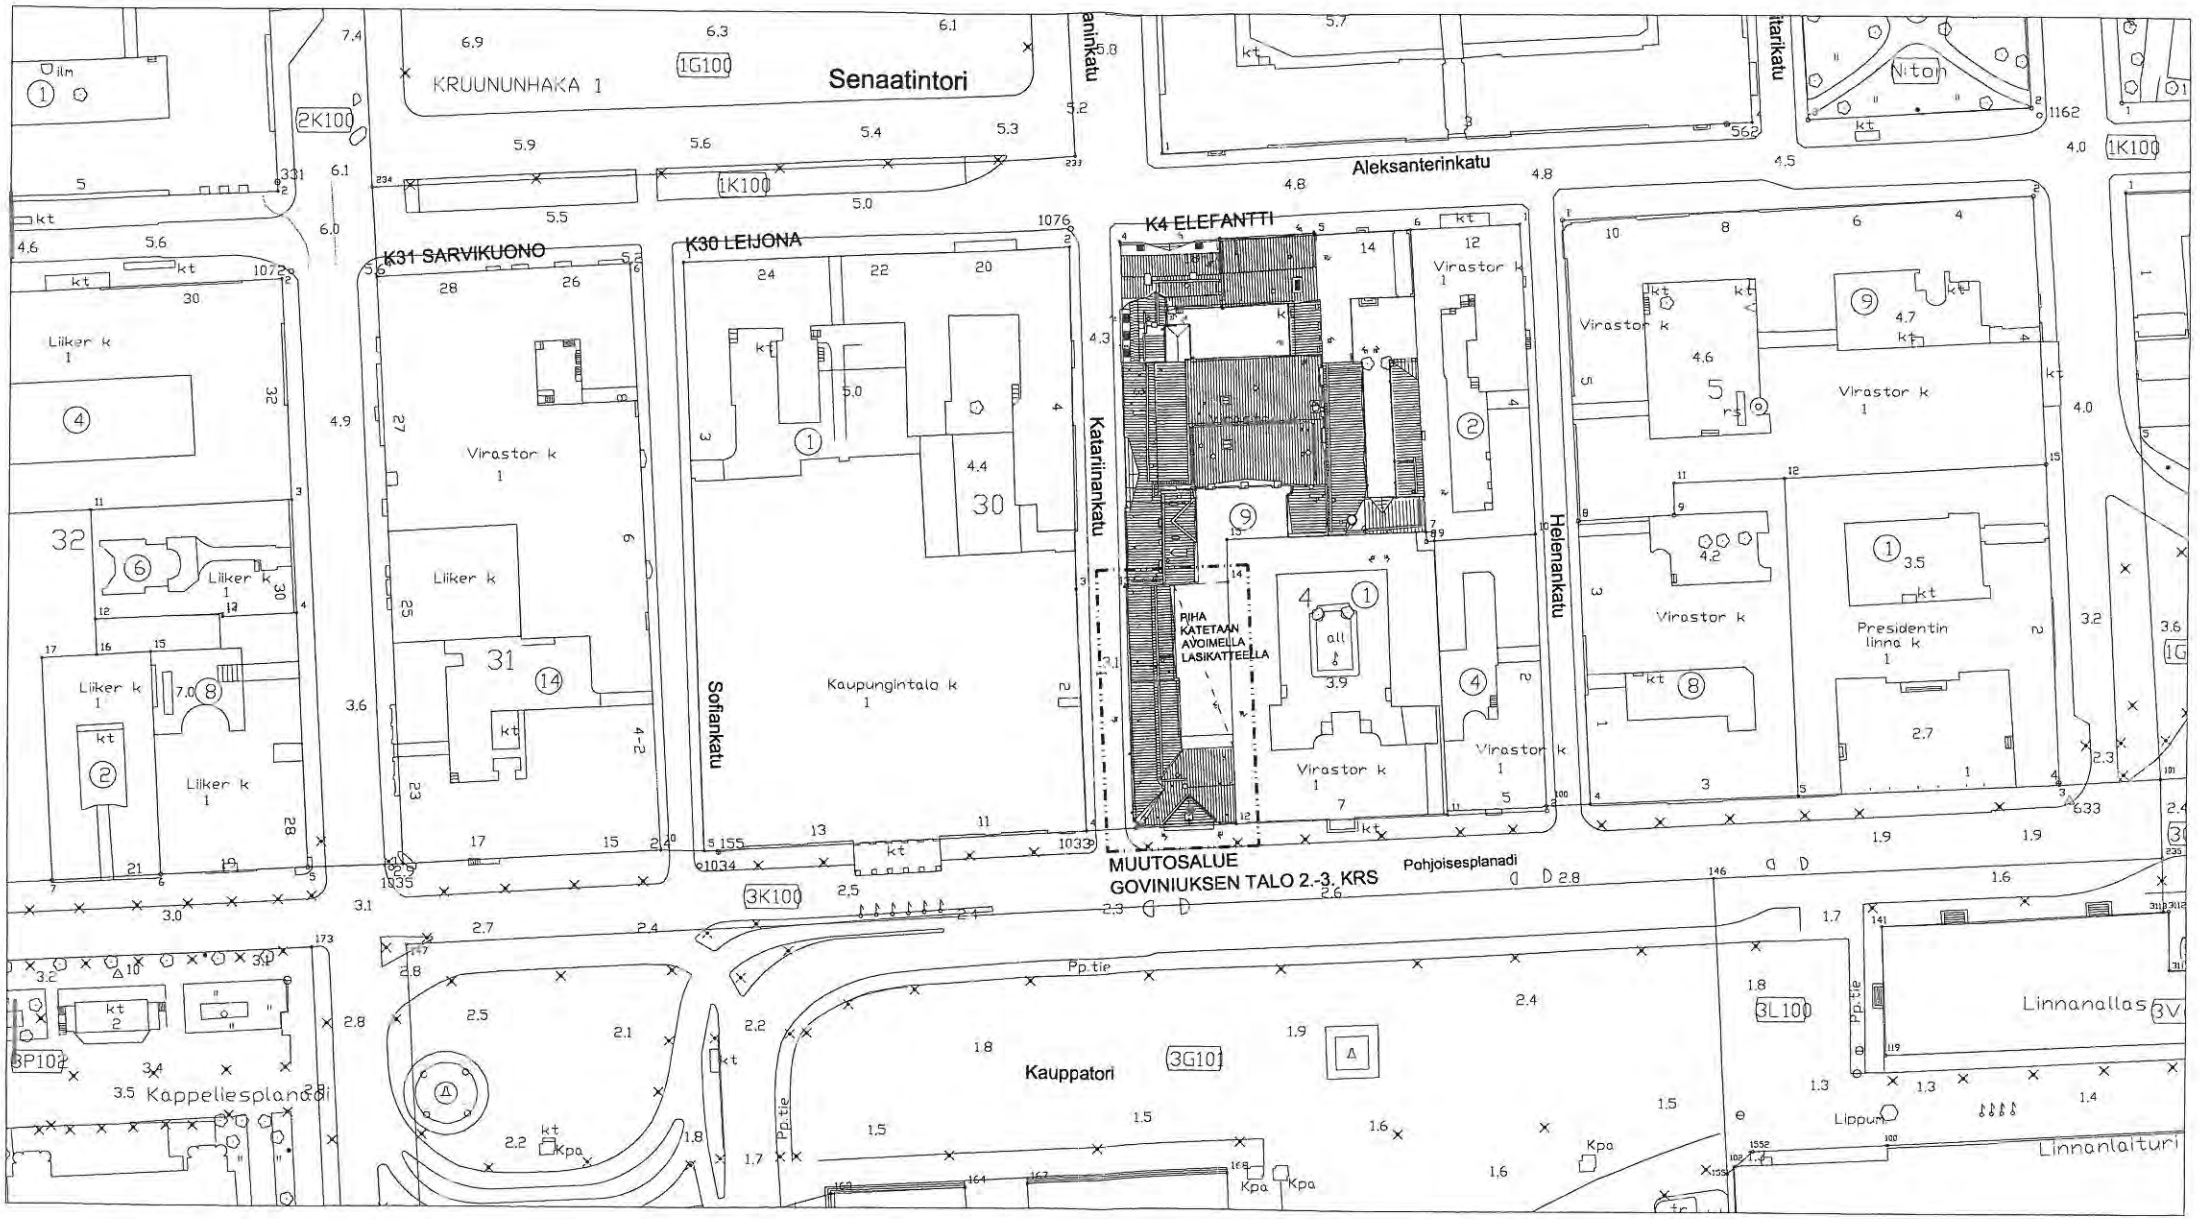

Helsingin kaupungin
rakennusvalvontavirasto

26. 02. 2013

Helsingfors stads
byggnadstillsynsverk

kaup.osa	kortteli	tontti
1	4	9

viranomaisten arkistointimerkinnät

rakennustoimenpide	piirustuslaji	juoks. numero
PERUSKORJAUS	PÄÄPIIRUSTUS	1(7)

rakennuskohteen nimi ja osoite	piirustuksen sisältö	mittakaavat
GOVINIUKSEN TALO KATARIINANKATU 1 00170 HELSINKI	ASEMAPIIRUSTUS	1:1000

Arkkitehdit Davidsson Tarkela Oy
Pälkäneentie 19 A, FIN-00510 Helsinki
tel +358 9 434 2080, fax +358 9 434 20615
etunimi.sukunimi @ arkdt.fi

suunnittelija/ allekirjoitus

suunnitteluala	työn numero	piirustuksen numero	muutos
ARK	193	P1-01-01	

päiväys	tiedosto
24.2.2010	.dwg