




Hgin kaupunki saa veloitusetta (MRL 94 §)



Oy Transmeri Ab luovuttaa Hgin kaupungille



Hgin kaupunki luovuttaa Oy Transmeri Ab:lle

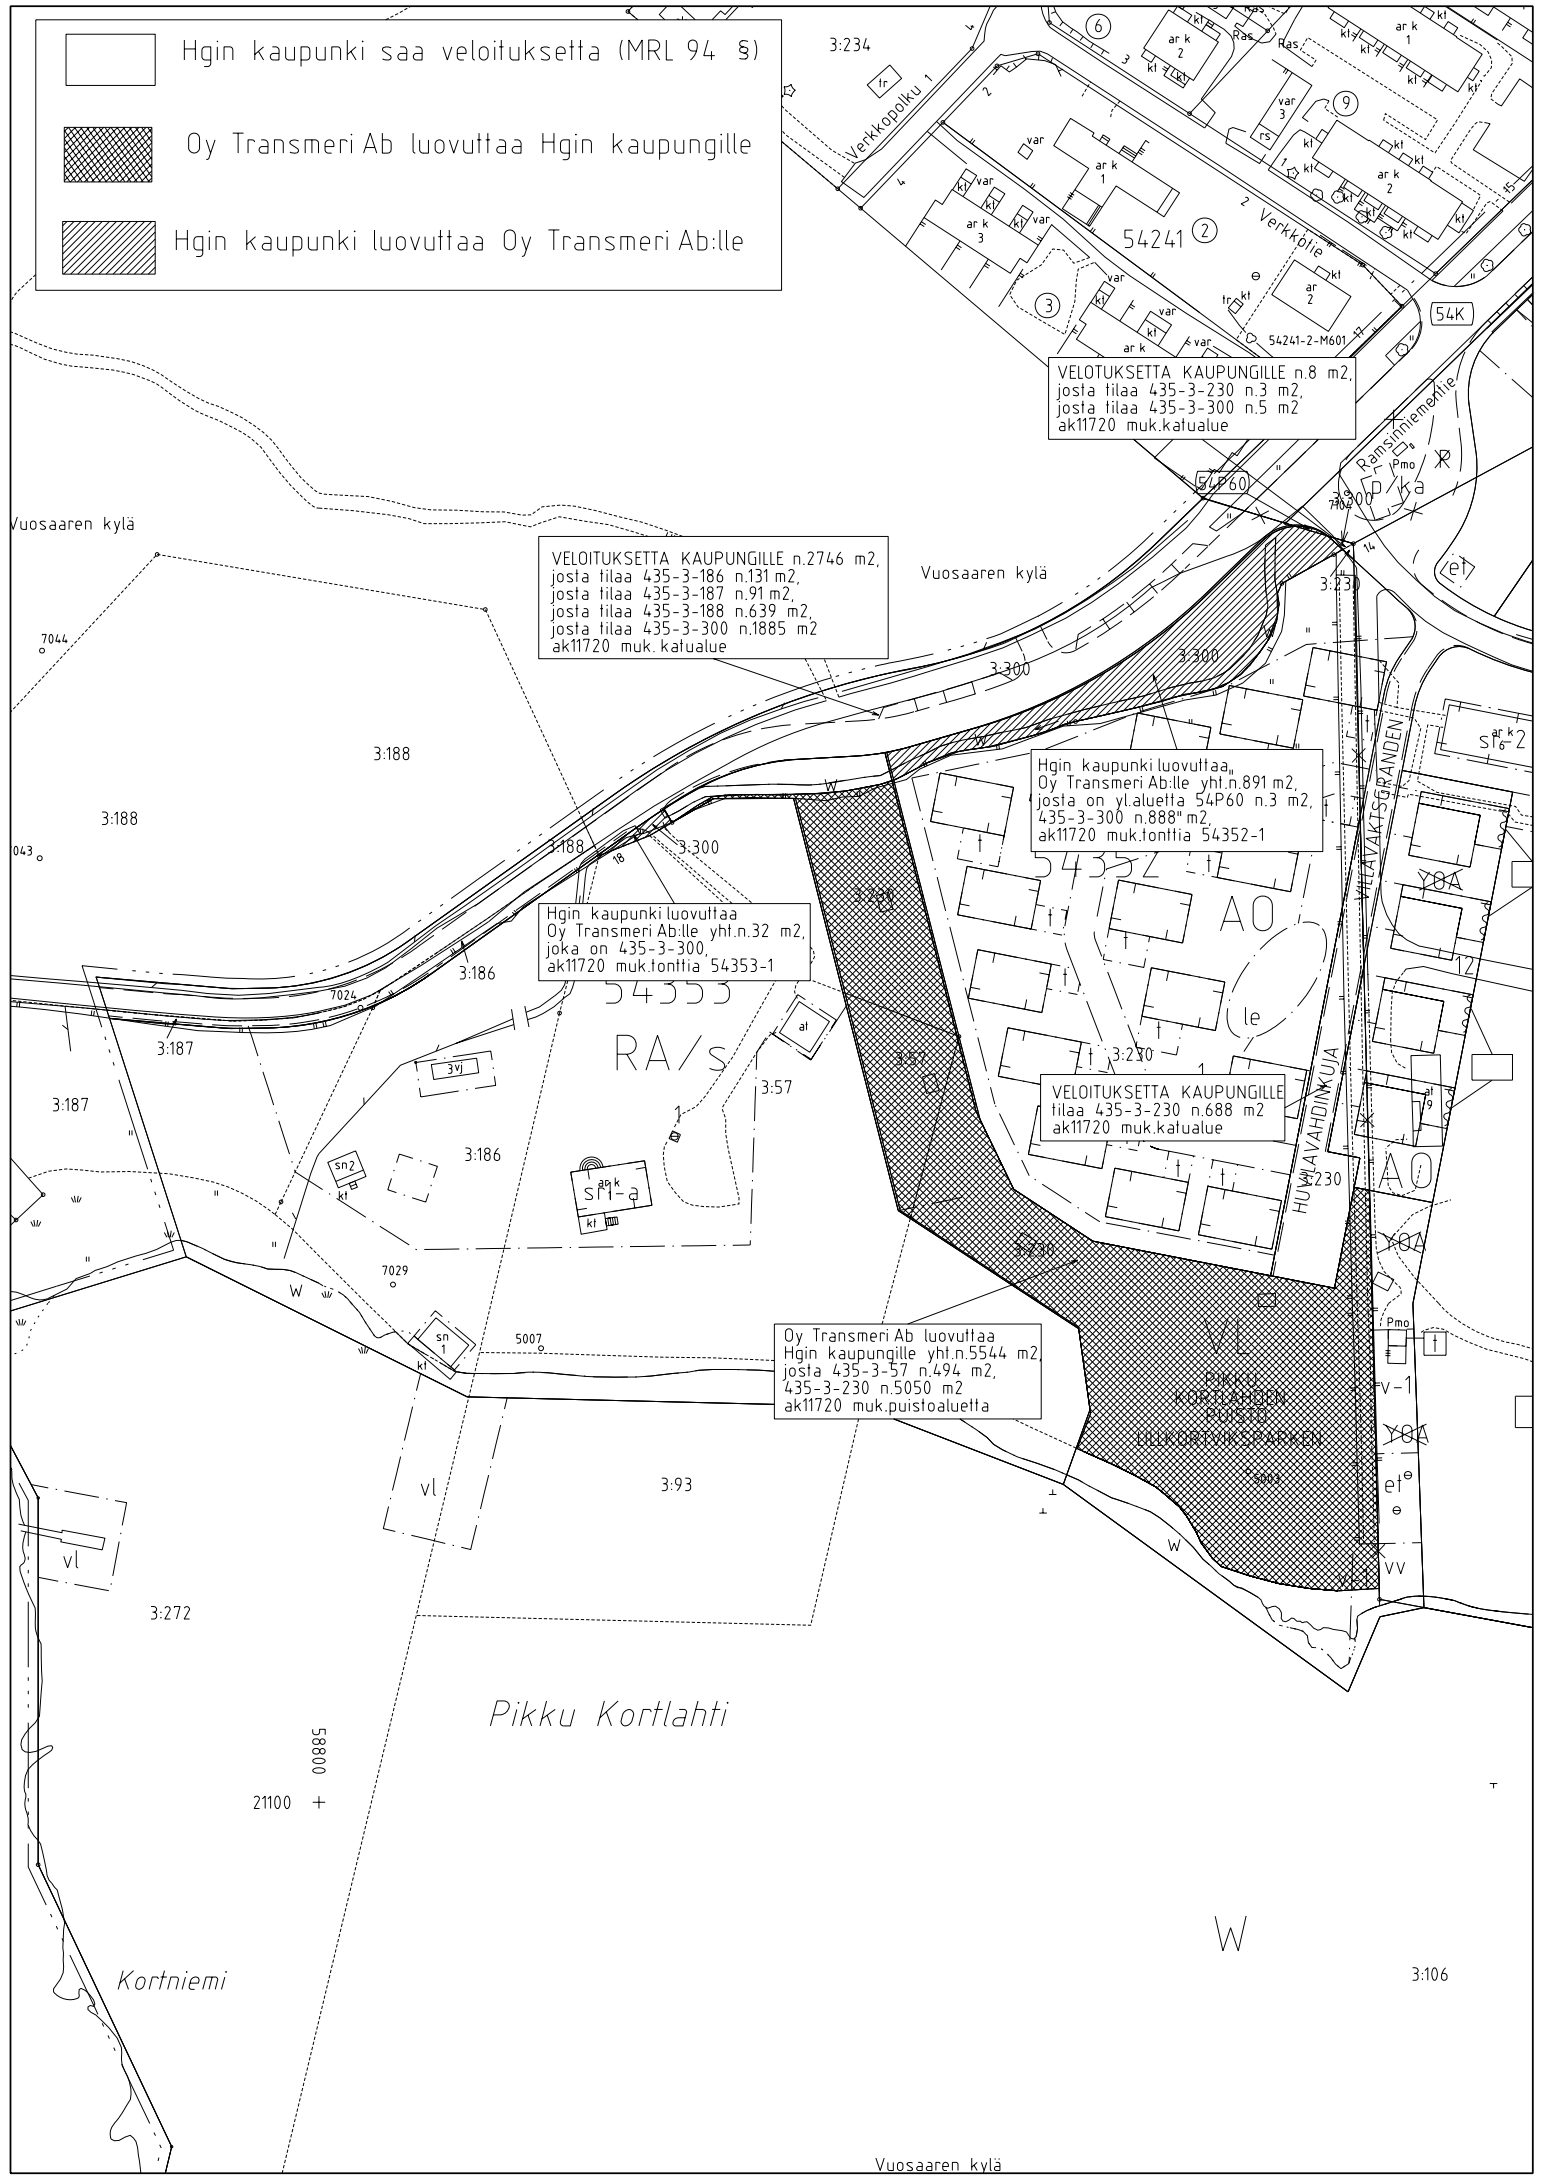

VELOITUKSETTA KAUPUNGILLE n.8 m2,
josta tilaa 435-3-230 n.3 m2,
josta tilaa 435-3-300 n.5 m2
ak11720 muk.katualue

VELOITUKSETTA KAUPUNGILLE n.2746 m2,
josta tilaa 435-3-186 n.131 m2,
josta tilaa 435-3-187 n.91 m2,
josta tilaa 435-3-188 n.639 m2,
josta tilaa 435-3-300 n.1885 m2
ak11720 muk.katualue

Hgin kaupunki luovuttaa,
Oy Transmeri Ab:lle yhf.n.891 m2,
josta on yläaluetta 54P60 n.3 m2,
435-3-300 n.888 m2,
ak11720 muk.tonttia 54352-1

Hgin kaupunki luovuttaa
Oy Transmeri Ab:lle yhf.n.32 m2,
joka on 435-3-300,
ak11720 muk.tonttia 54353-1

VELOITUKSETTA KAUPUNGILLE
tilaa 435-3-230 n.688 m2
ak11720 muk.katualue

Oy Transmeri Ab luovuttaa
Hgin kaupungille yhf.n.5544 m2
josta 435-3-57 n.494 m2,
435-3-230 n.5050 m2
ak11720 muk.puistoaluetta

00885
21100 +

Pikku Korttlahti

Kortniemi

Vuosaaren kylä

3:106