


Uudisrakennus paljon tilaa vaativaa erikois-tavaran kauppaa varten.

Autopaikkoja katolla.

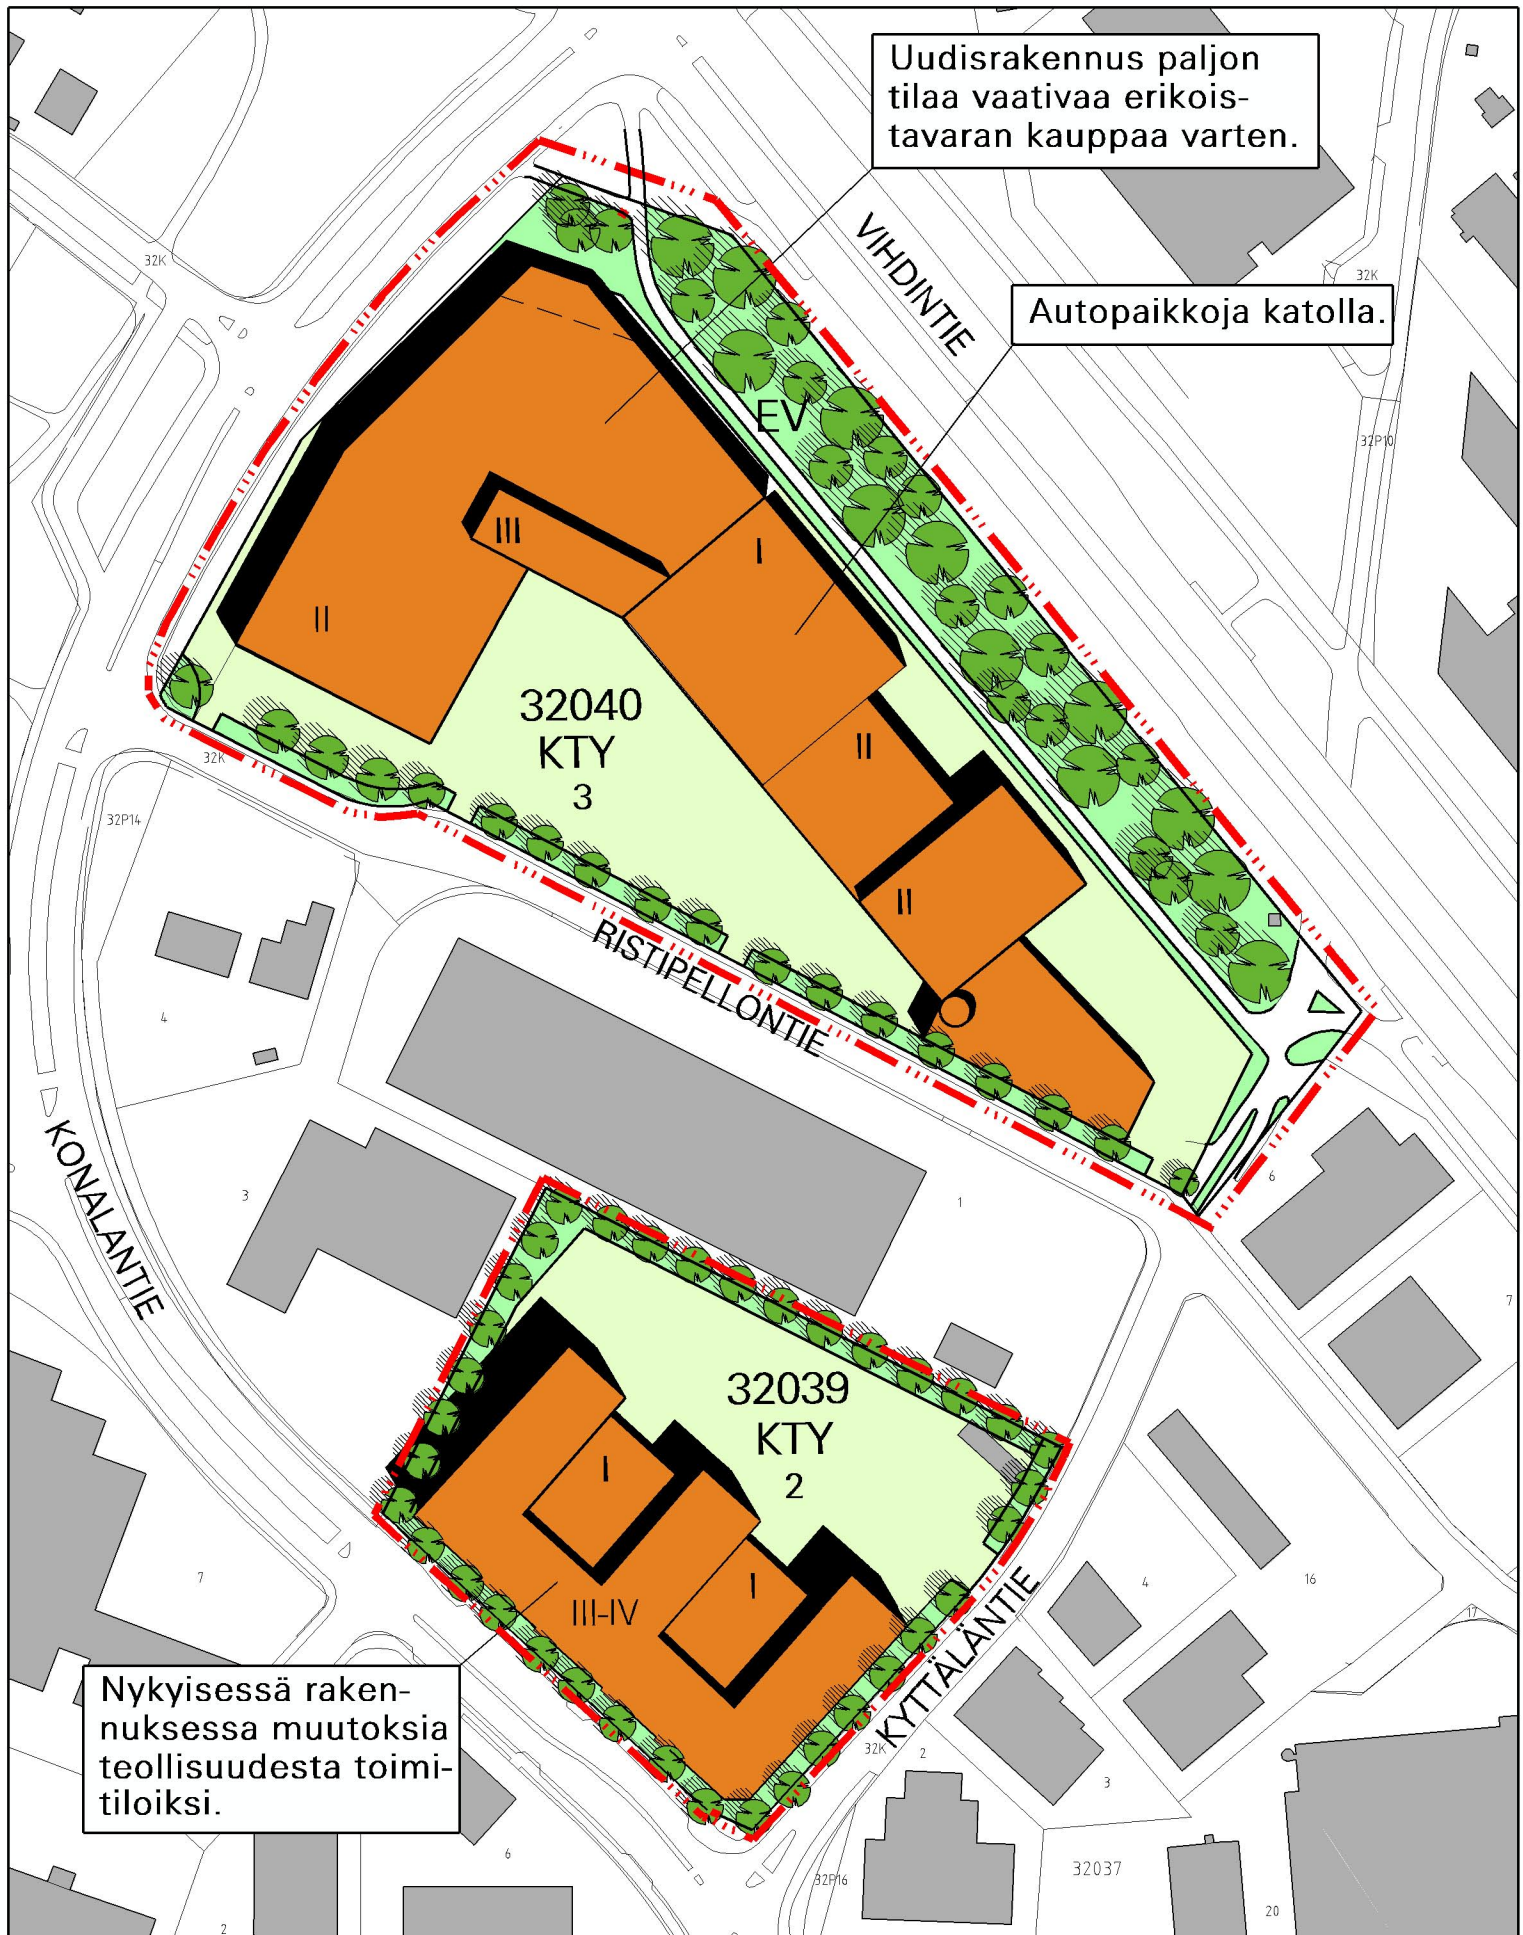

Nykyisessä rakennuksessa muutoksia teollisuudesta toimitaloiksi.

32. kaupunginosa Konala
Tontti 32039/2, tontti 32040/3
Havainnekuva, liite kaavaan nro 11852

Helsingin kaupunkisuunnitteluvirasto
Asemakaavaosasto/läntinen toimisto
L. Lukkarinen-Annala, E. Hautamäki

