


NÄKYMÄ NARINKKATORILLE

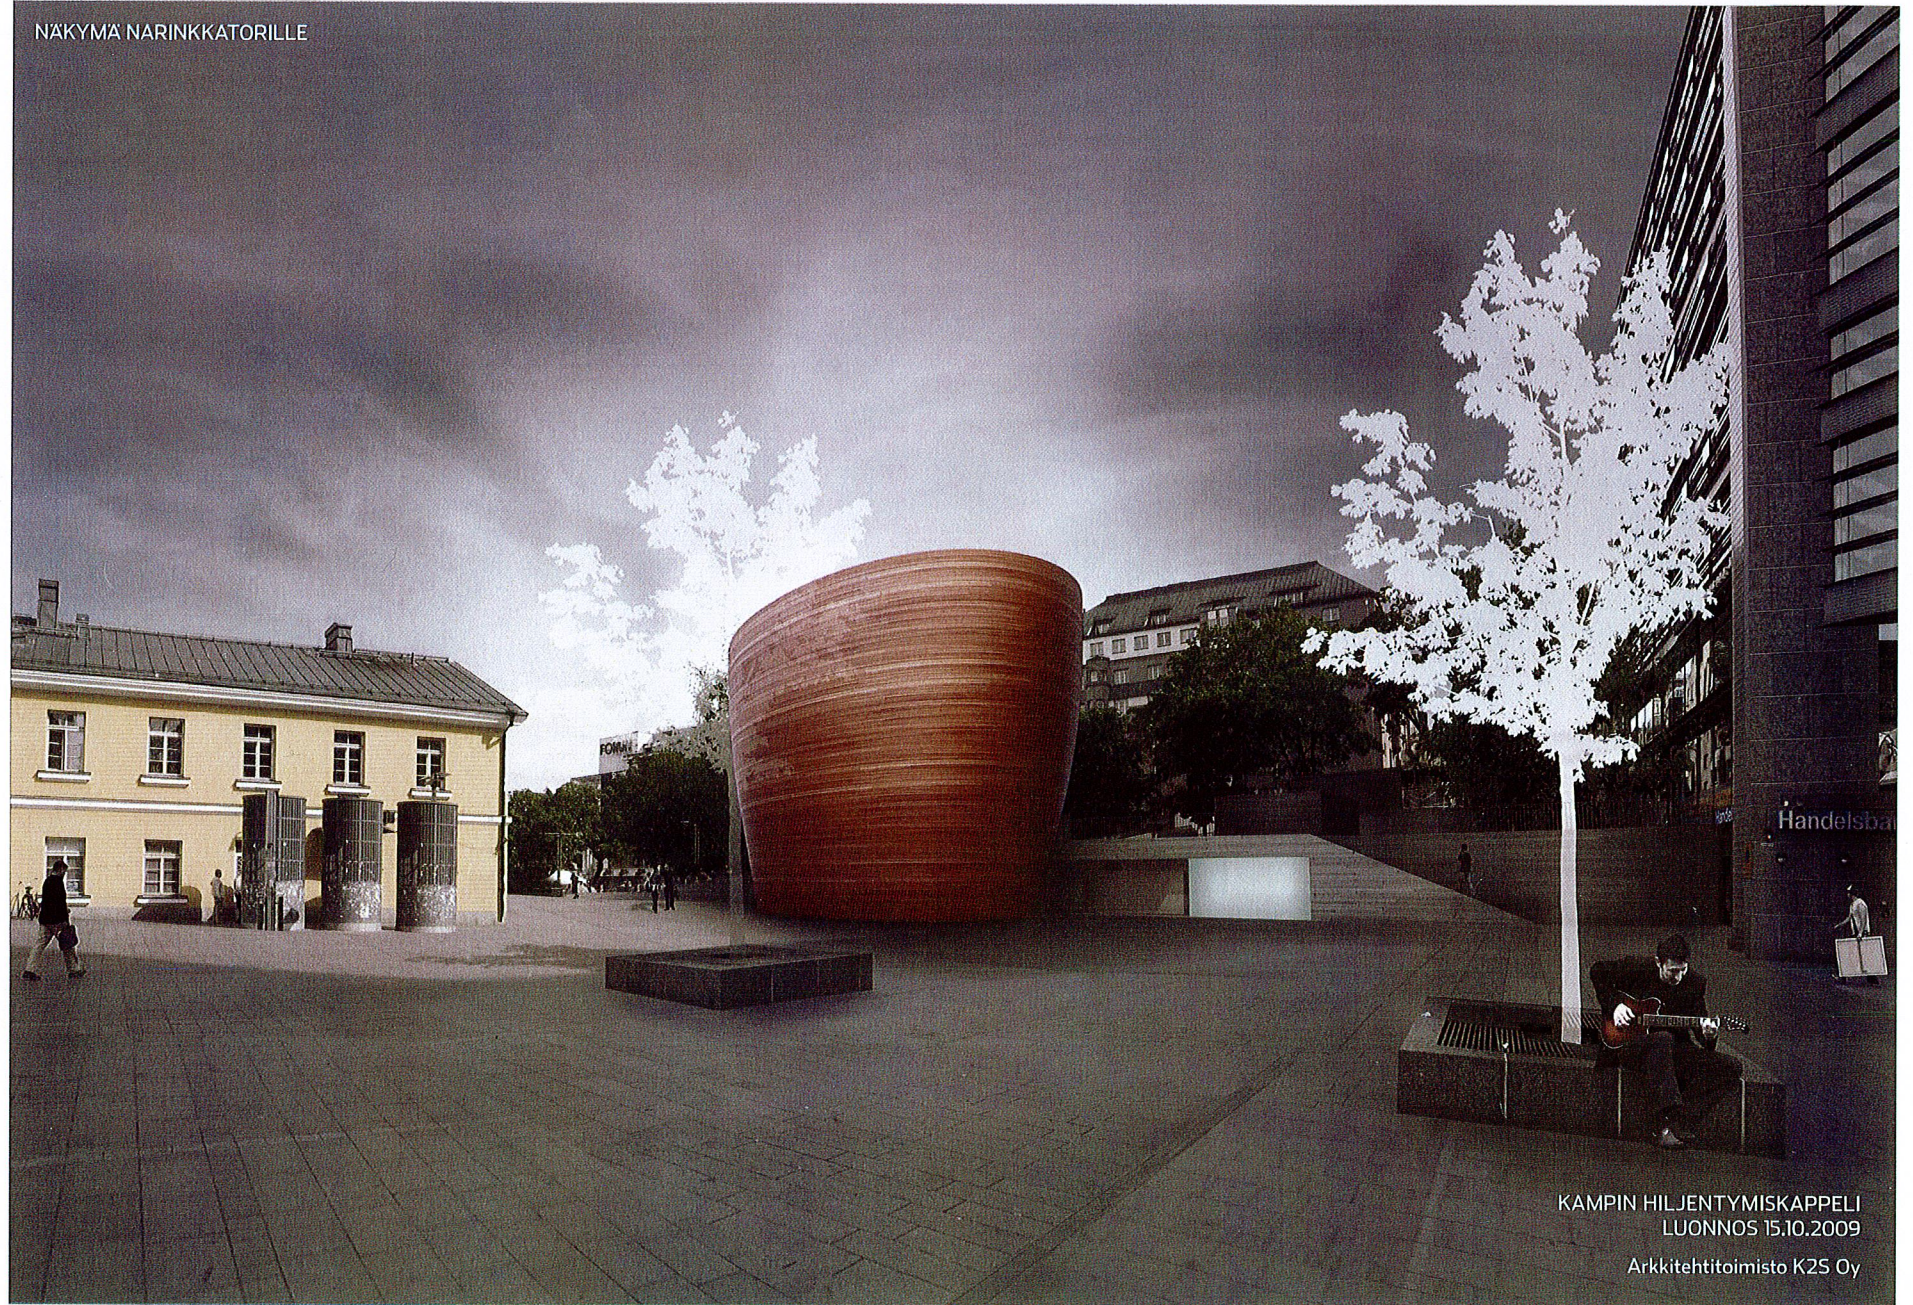

KAMPIN HILJENTYISKAPPELI  
LUONNOS 15.10.2009

Arkkitehtitoimisto K25 Oy