


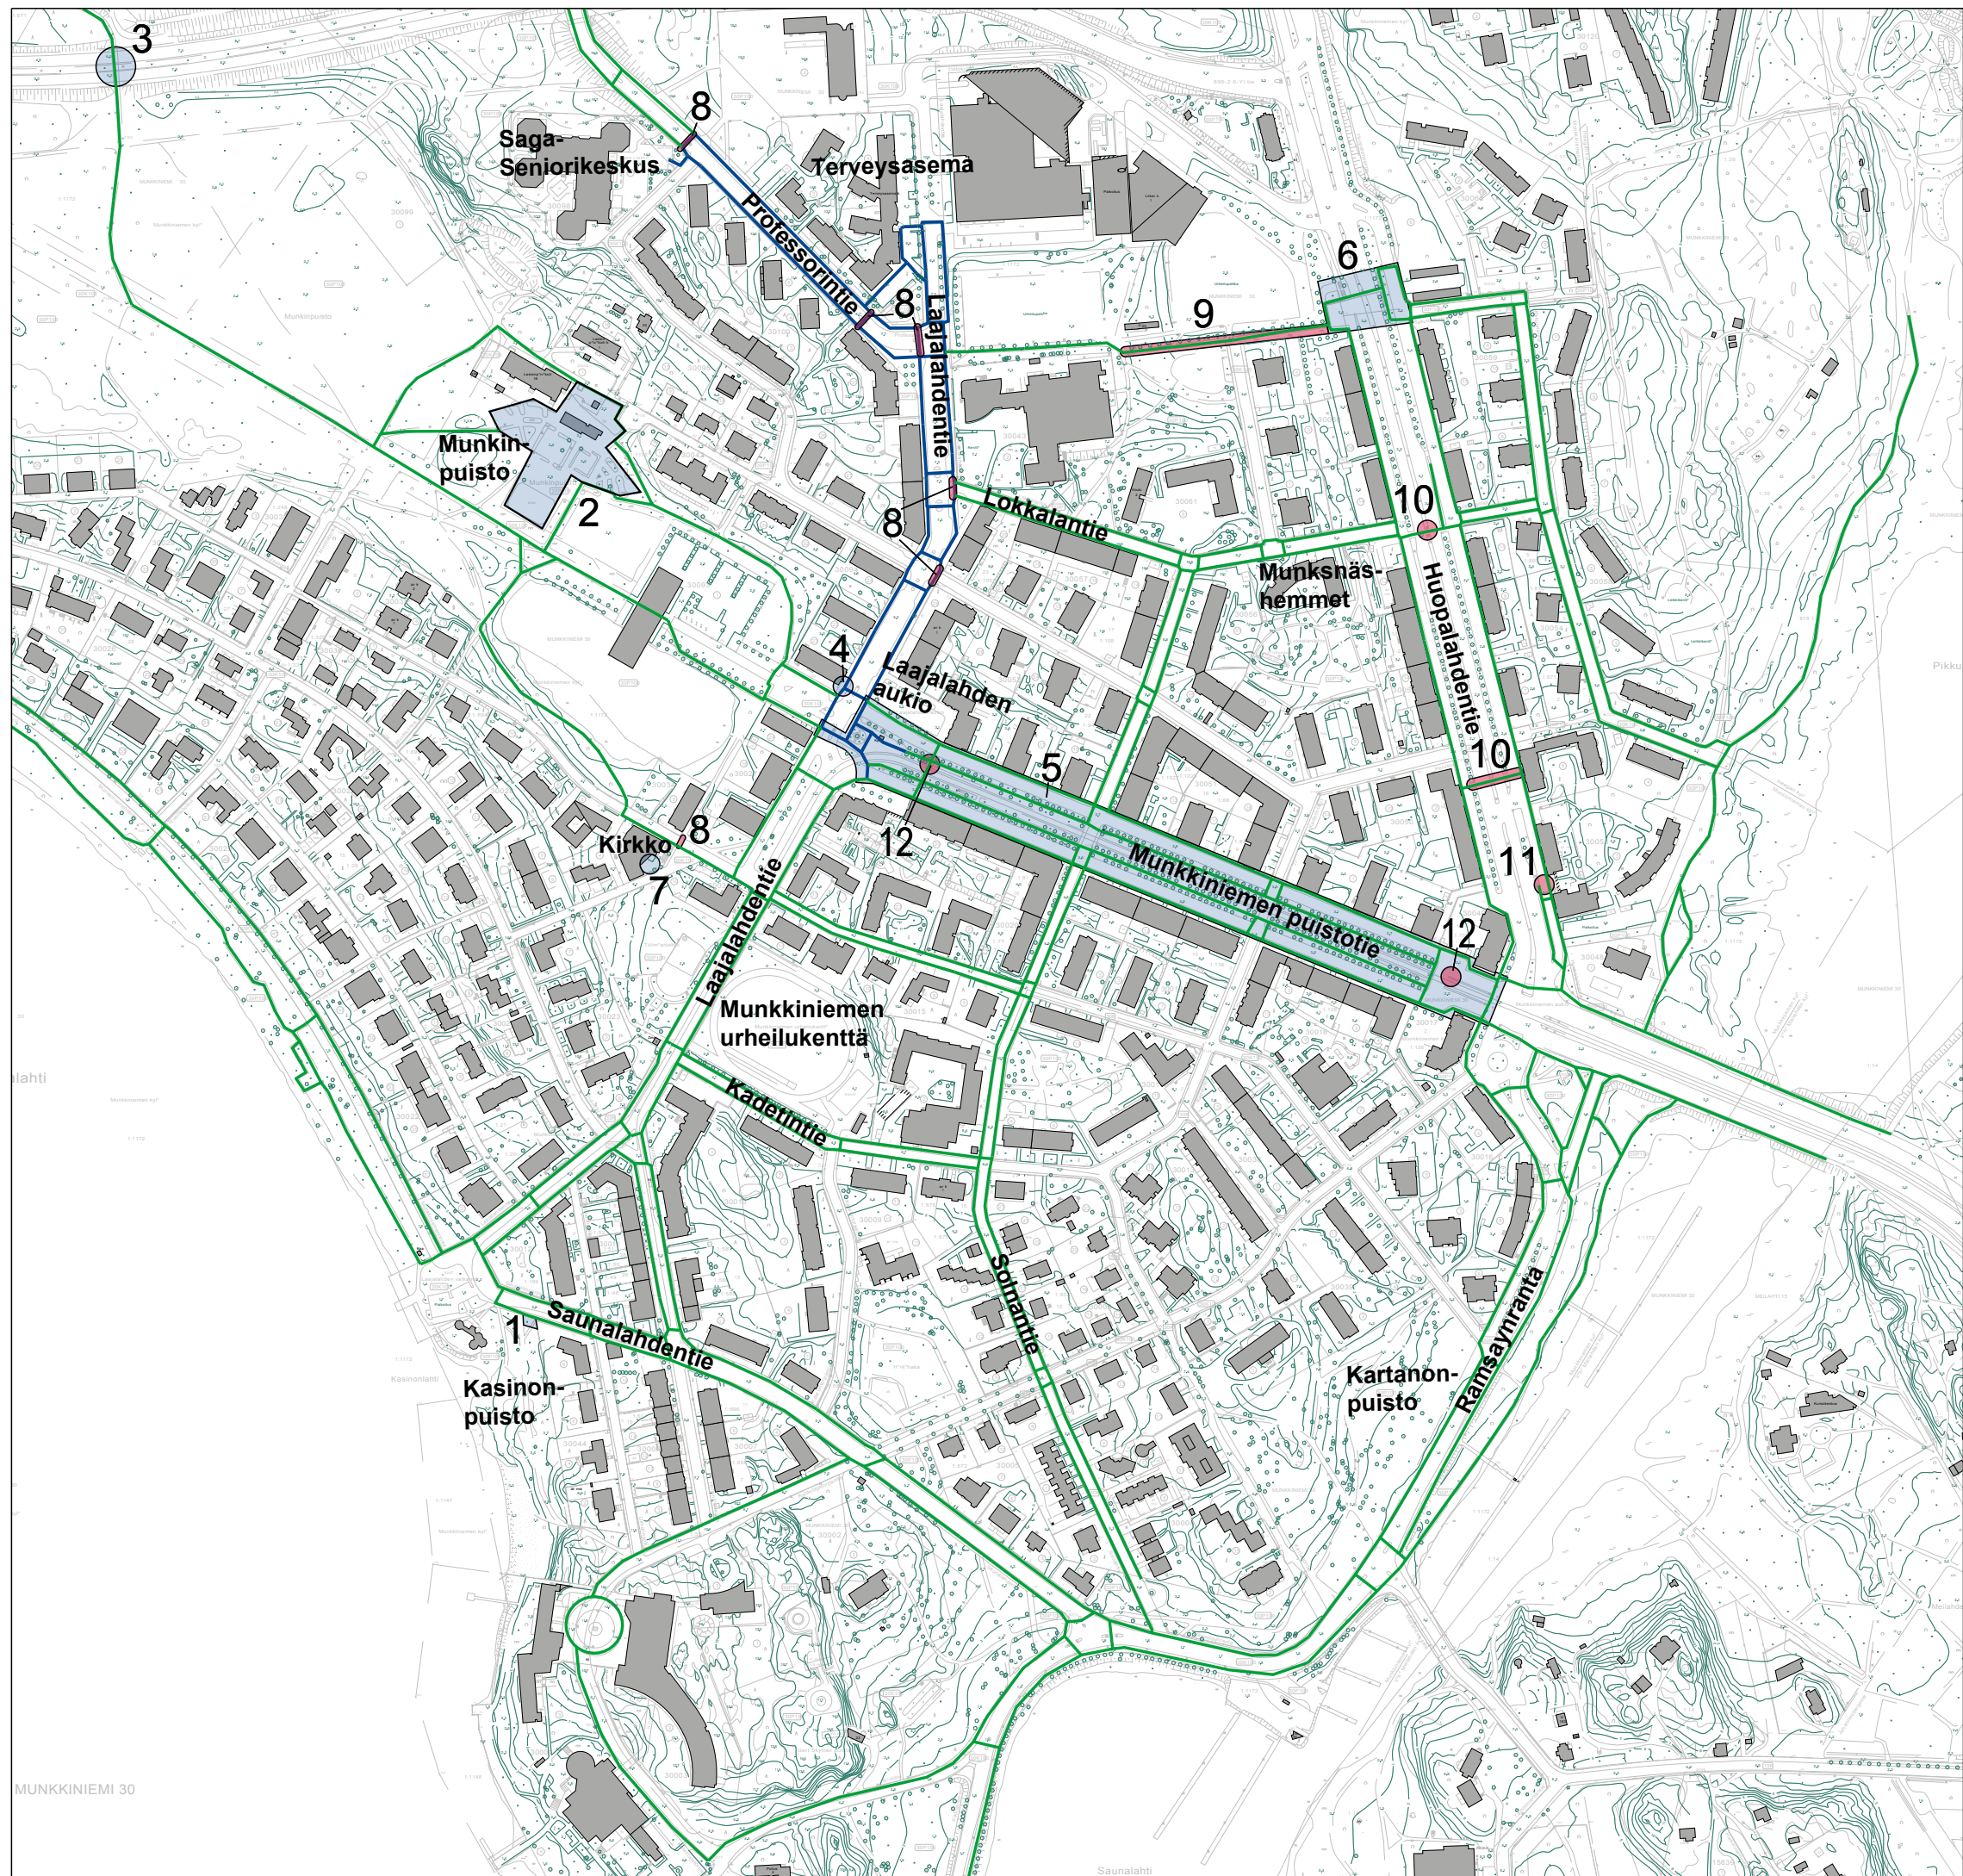

Kehittämistoimenpiteet Munkkiniemessä

1. Tutkitaan Saunalahdentien pysäkin siirtäminen tilavampaan paikkaan Kasinopuiston kohtaan.
2. Leikkipuistoa Munkkia kehitetään alueen esteettömänä erikoistason leikkipuistona. Toimenpiteet tarkennetaan perusparannuksen suunnitelman laatimisen yhteydessä.
3. Alikulun valaistusta parannetaan.
4. Postin sisäänkäynnin ritilätaso nostetaan kiviportaan tasalle. Luiska siirretään ritilätasanteen ulkolaitaan ja seinän puolelle lisätään käsihoiteet ja luiskaan 5 cm korkeat suoja-reunat. Luiskaan alapää sovitussuiska vaihdetaan loivemmaksi.
5. Toteutetaan Munkkiniemen puistotielle laadittu liikennesuunnitelma: suojateiden korotukset Solnantien ja Kadetintien kohdille, suojateiden lyhentäminen rakentamalla levennykset suojateiden kohdille, eteläisen puistokäytävän leventäminen, korotettujen bussipysäkkien ja pyöriteiden rakentaminen kadun itäpäähän sekä Huopalahdentien risteyksessä puistotien ylittävän suojatien pohjoisemman keskisaarekkeen leventäminen. Liikennesuunnitelman toimenpiteiden lisäksi tutkitaan uuden suojatieyhteyksen toteuttamismahdollisuudet raitiolinjan läntisen pysäkin itäpään kohdalla, Laajalahdentien suojateiden ja raitiolinjan läntisen pysäkin reunatukijärjestelyt parannetaan esteettömiksi ja rakennetaan polkupyörille pysäköintipaikka raitiolinjan läntisen pysäkin kohdalle. Rakennussuunnitelmat laaditaan HKR:n tyyppipiirustusten 2007 mukaisesti.
6. Tutkitaan esteettömän yli- tai alikulun toteuttaminen nykyisen ylikulkusillan paikalle.
7. Luiska suunnitellaan ja rakennetaan esteettömäksi Suraku ohjekortin 3 Tasoerot mukaisesti.

Merkittävimmät kunnossapidon toimenpiteet

8. Parannetaan suojatien reunatukijärjestelyt esteettömiksi HKR:n tyyppipiirustusten 2007 erikoistason ratkaisun mukaisesti.
9. Tasoitetaan pahasti painunut puistoväylä.
10. Asennetaan keskisaarekkeisiin reunatuet HKR:n tyyppipiirustusten 2007 perustason ratkaisun mukaisesti.
11. Jalkakäytävä korotetaan korotetun suojatien tasalle.
12. Poistetaan kynnykset raitiolinjan pysäkin pohjoisen laiturin päästä.

Tarkistetaan penkkien korkeudet esteettömiksi parannettavilla perus- ja erikoistason reiteillä.

- Perustason reitti
- Erikoistason reitti