


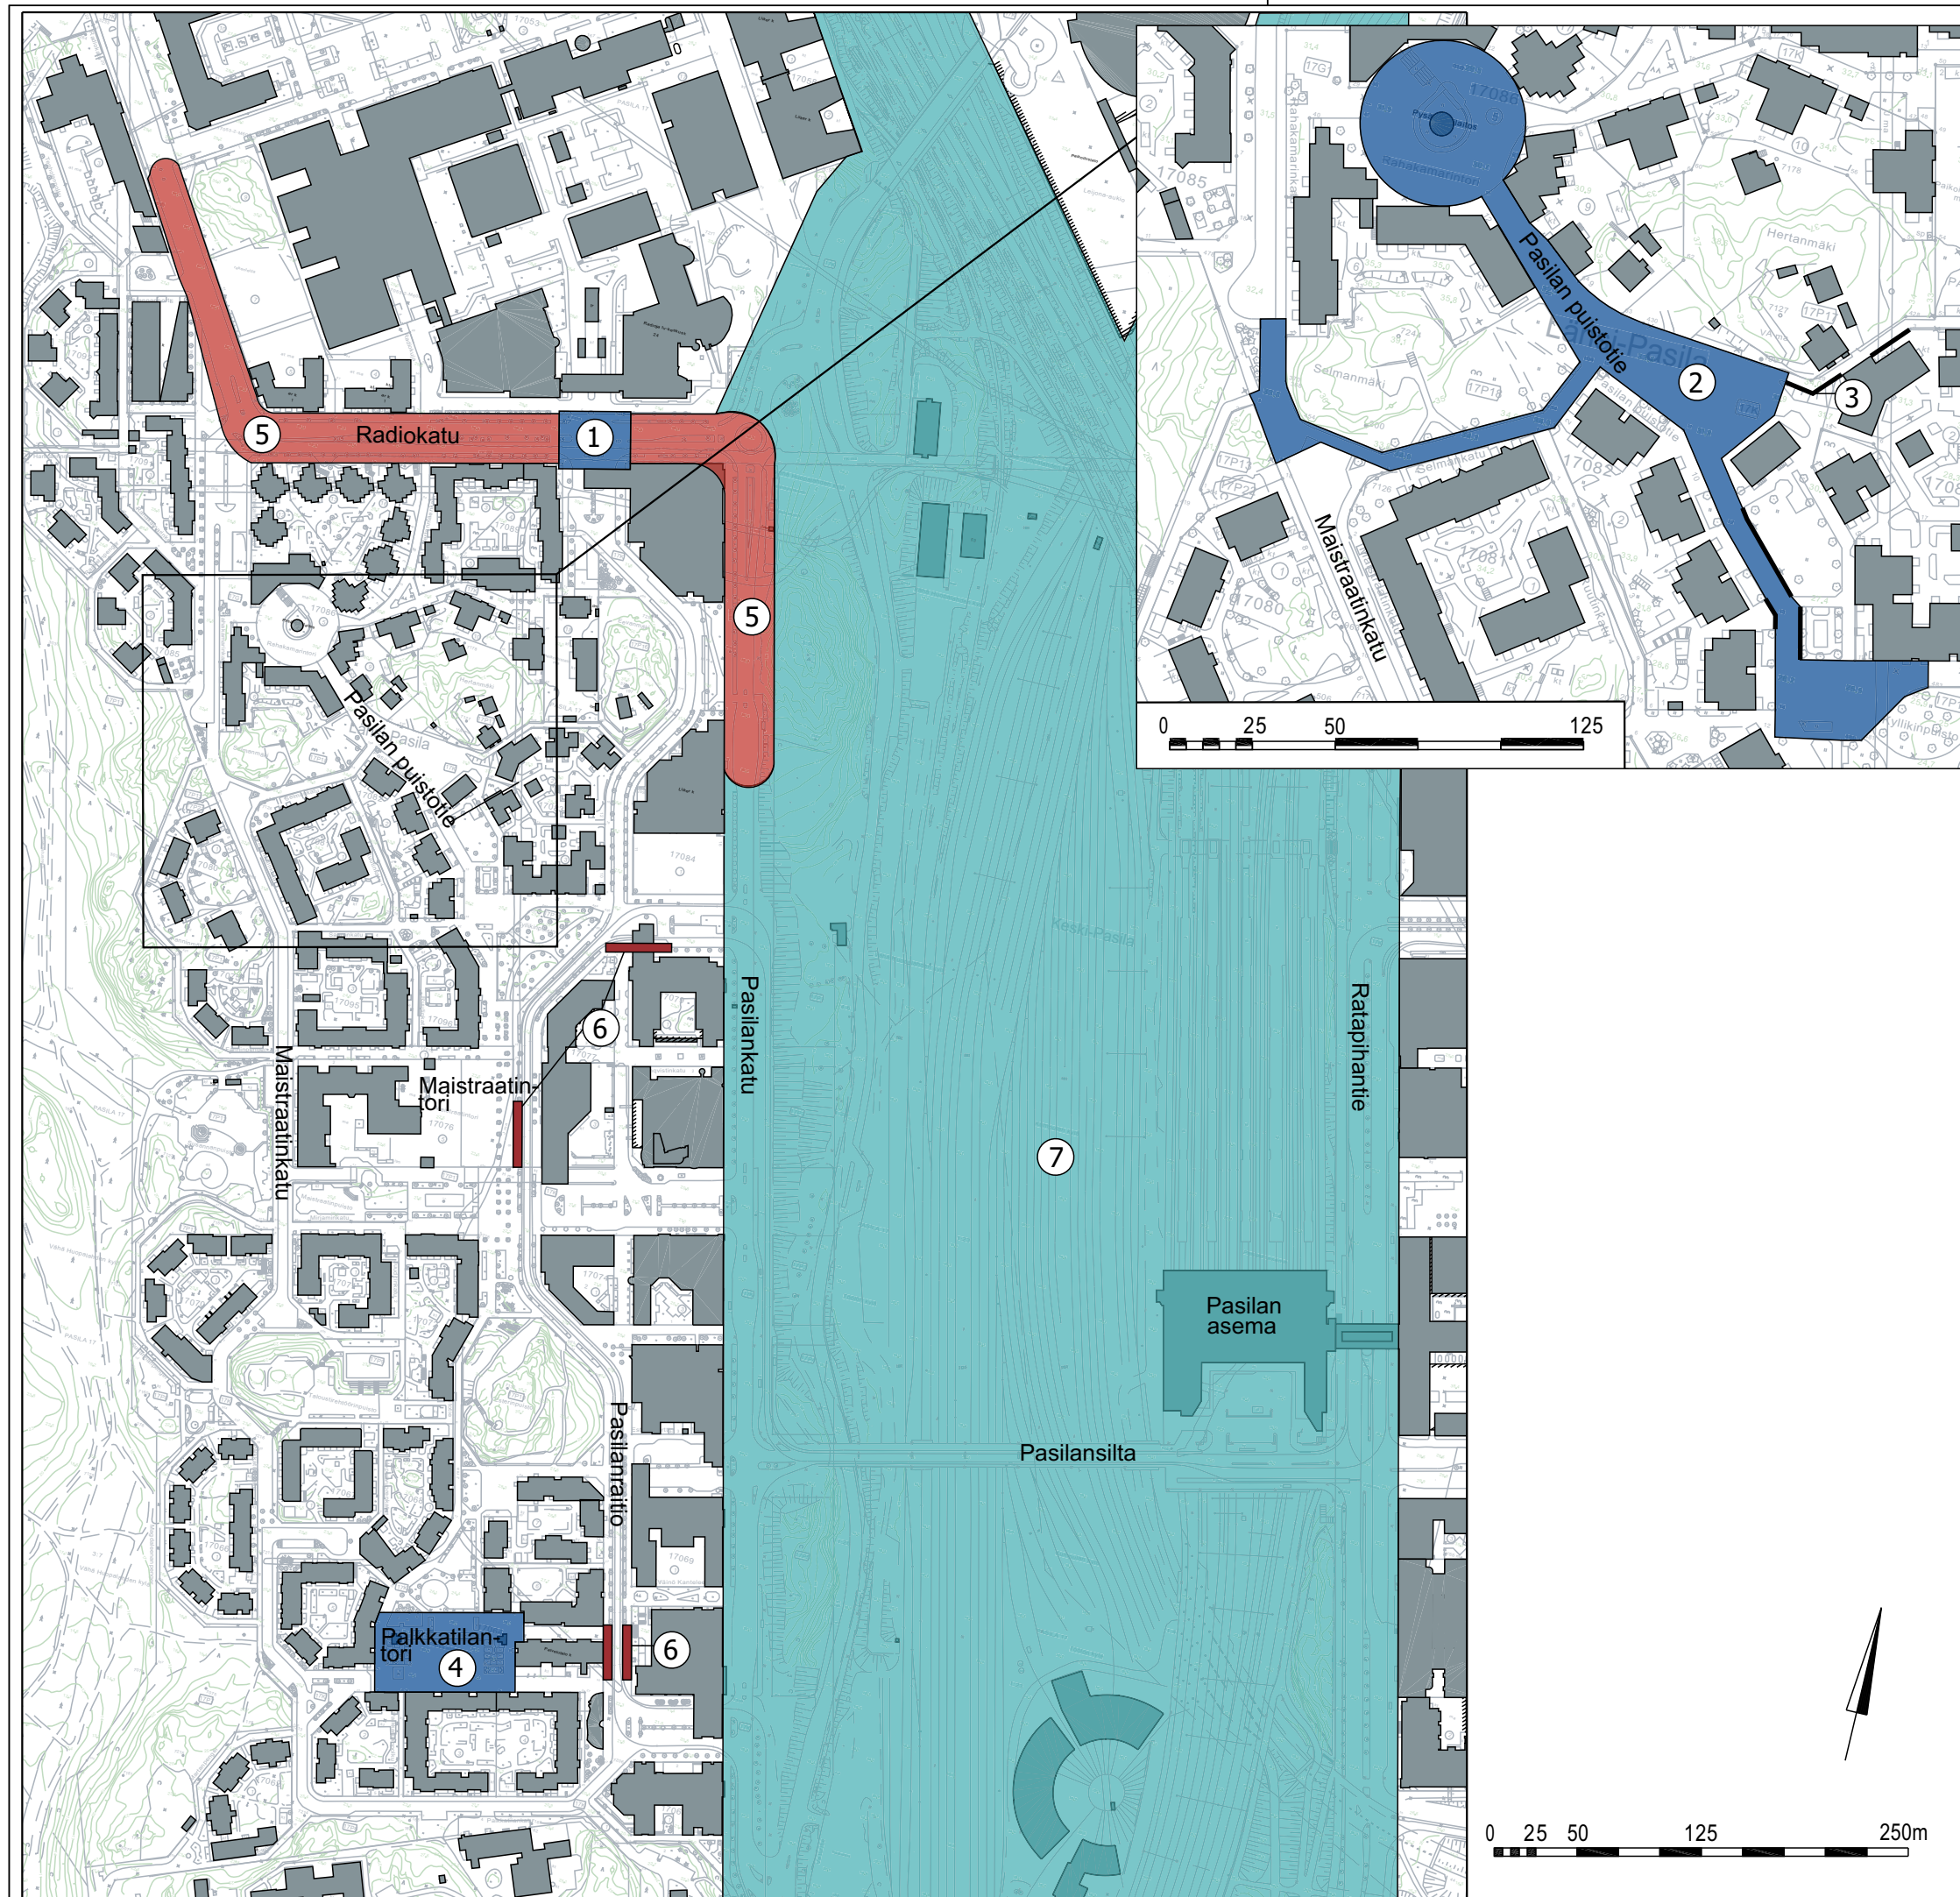

Länsi- ja Keski-Pasila

Rakennusviraston toimenpiteet

1. Suojatiet saarekkeineen rakennetaan uudelleen Helsingin kaupungin katualueita koskevan tyyppipiirustuksen 29263/1 perustason ratkaisun mukaisesti.
2. Pollareiden huomioteippaukset uusitaan ja pollaririvistöjen kohdille asennetaan kummallekin puolelle 600 mm leveä varoitusalue mustista lohkopintaisista noppakivistä.
3. Jyrkkien kulkuväylien toiselle laidalle asennetaan käsijohteet korkeudelle 900 mm.
4. Palkkatilantoria kehitetään kokonaisvaltaisesti esteettömäksi ja viihtyisäksi oleskelu- ja toiminta-aukioksi. Toimenpiteet suunnitellaan SuRaKu-ohjekortin 2 Kävelykadut ja aukiot perustason ratkaisujen mukaisesti.

Helsingin kaupungin liikennelaitoksen toimenpiteet

5. Radiokadun ja Pasilankadun bussipysäkkien odotusalueet korotetaan Helsingin kaupungin katualueita koskevien tyyppipiirustusten 29263/9, 29263/10 ja 29263/11 mukaisesti.
6. Raitioliikenteen pysäkkialueen ja jalkakäytävän välisen kynnyksen kohdalle asennetaan alajohteellinen avokaide. Kaide varustetaan pysäkkialueen tasosta 60-100 mm korkeudelle sijoittuvalla alajohteella.

Kaupunkisuunnitteluviraston ja HKL:n yhteiset toimenpiteet

7. Keski-Pasilan ydinalueen pohjois- ja etälaidoille sijoittuvia itä-länsi-suuntaisia kevyen liikenteen yhteyksiä kehitetään. Asemakaavoituksessa sekä alueen yleis- ja rakennussuunnittelussa sekä toteutuksessa otetaan huomioon esteettömyyden erikoistason mukaisen ympäristön vaatimukset. Erityisesti varmistetaan seuraavat asiat:
 - riittävän väljät ja esteettömyysohjeiden mukaiset kulkuväylät ja suojatiet
 - ohjeiden mukaiset esteettömät saattoliikenteen ja le-paikkojen järjestelyt
 - palvelupisteiden esteettömyys
 - riittävä ja hyvälaatuinen valaistus
 - hyvä akustiikka
 - esteettömät joukkoliikenteen pysäkkijärjestelyt ja yhteydet joukkoliikenteen pysäkeille
 - näkö- ja kuulovammaisten henkilöiden opastus ja esteetön toimiminen myös poikkeustilanteissa
 - kaikkien edellä mainittujen ympäristöjen ja järjestelmien suunnittelussa varmistetaan, että korkeatasoinen hoito ja kunnossapito on mahdollista