


Roihuvuori

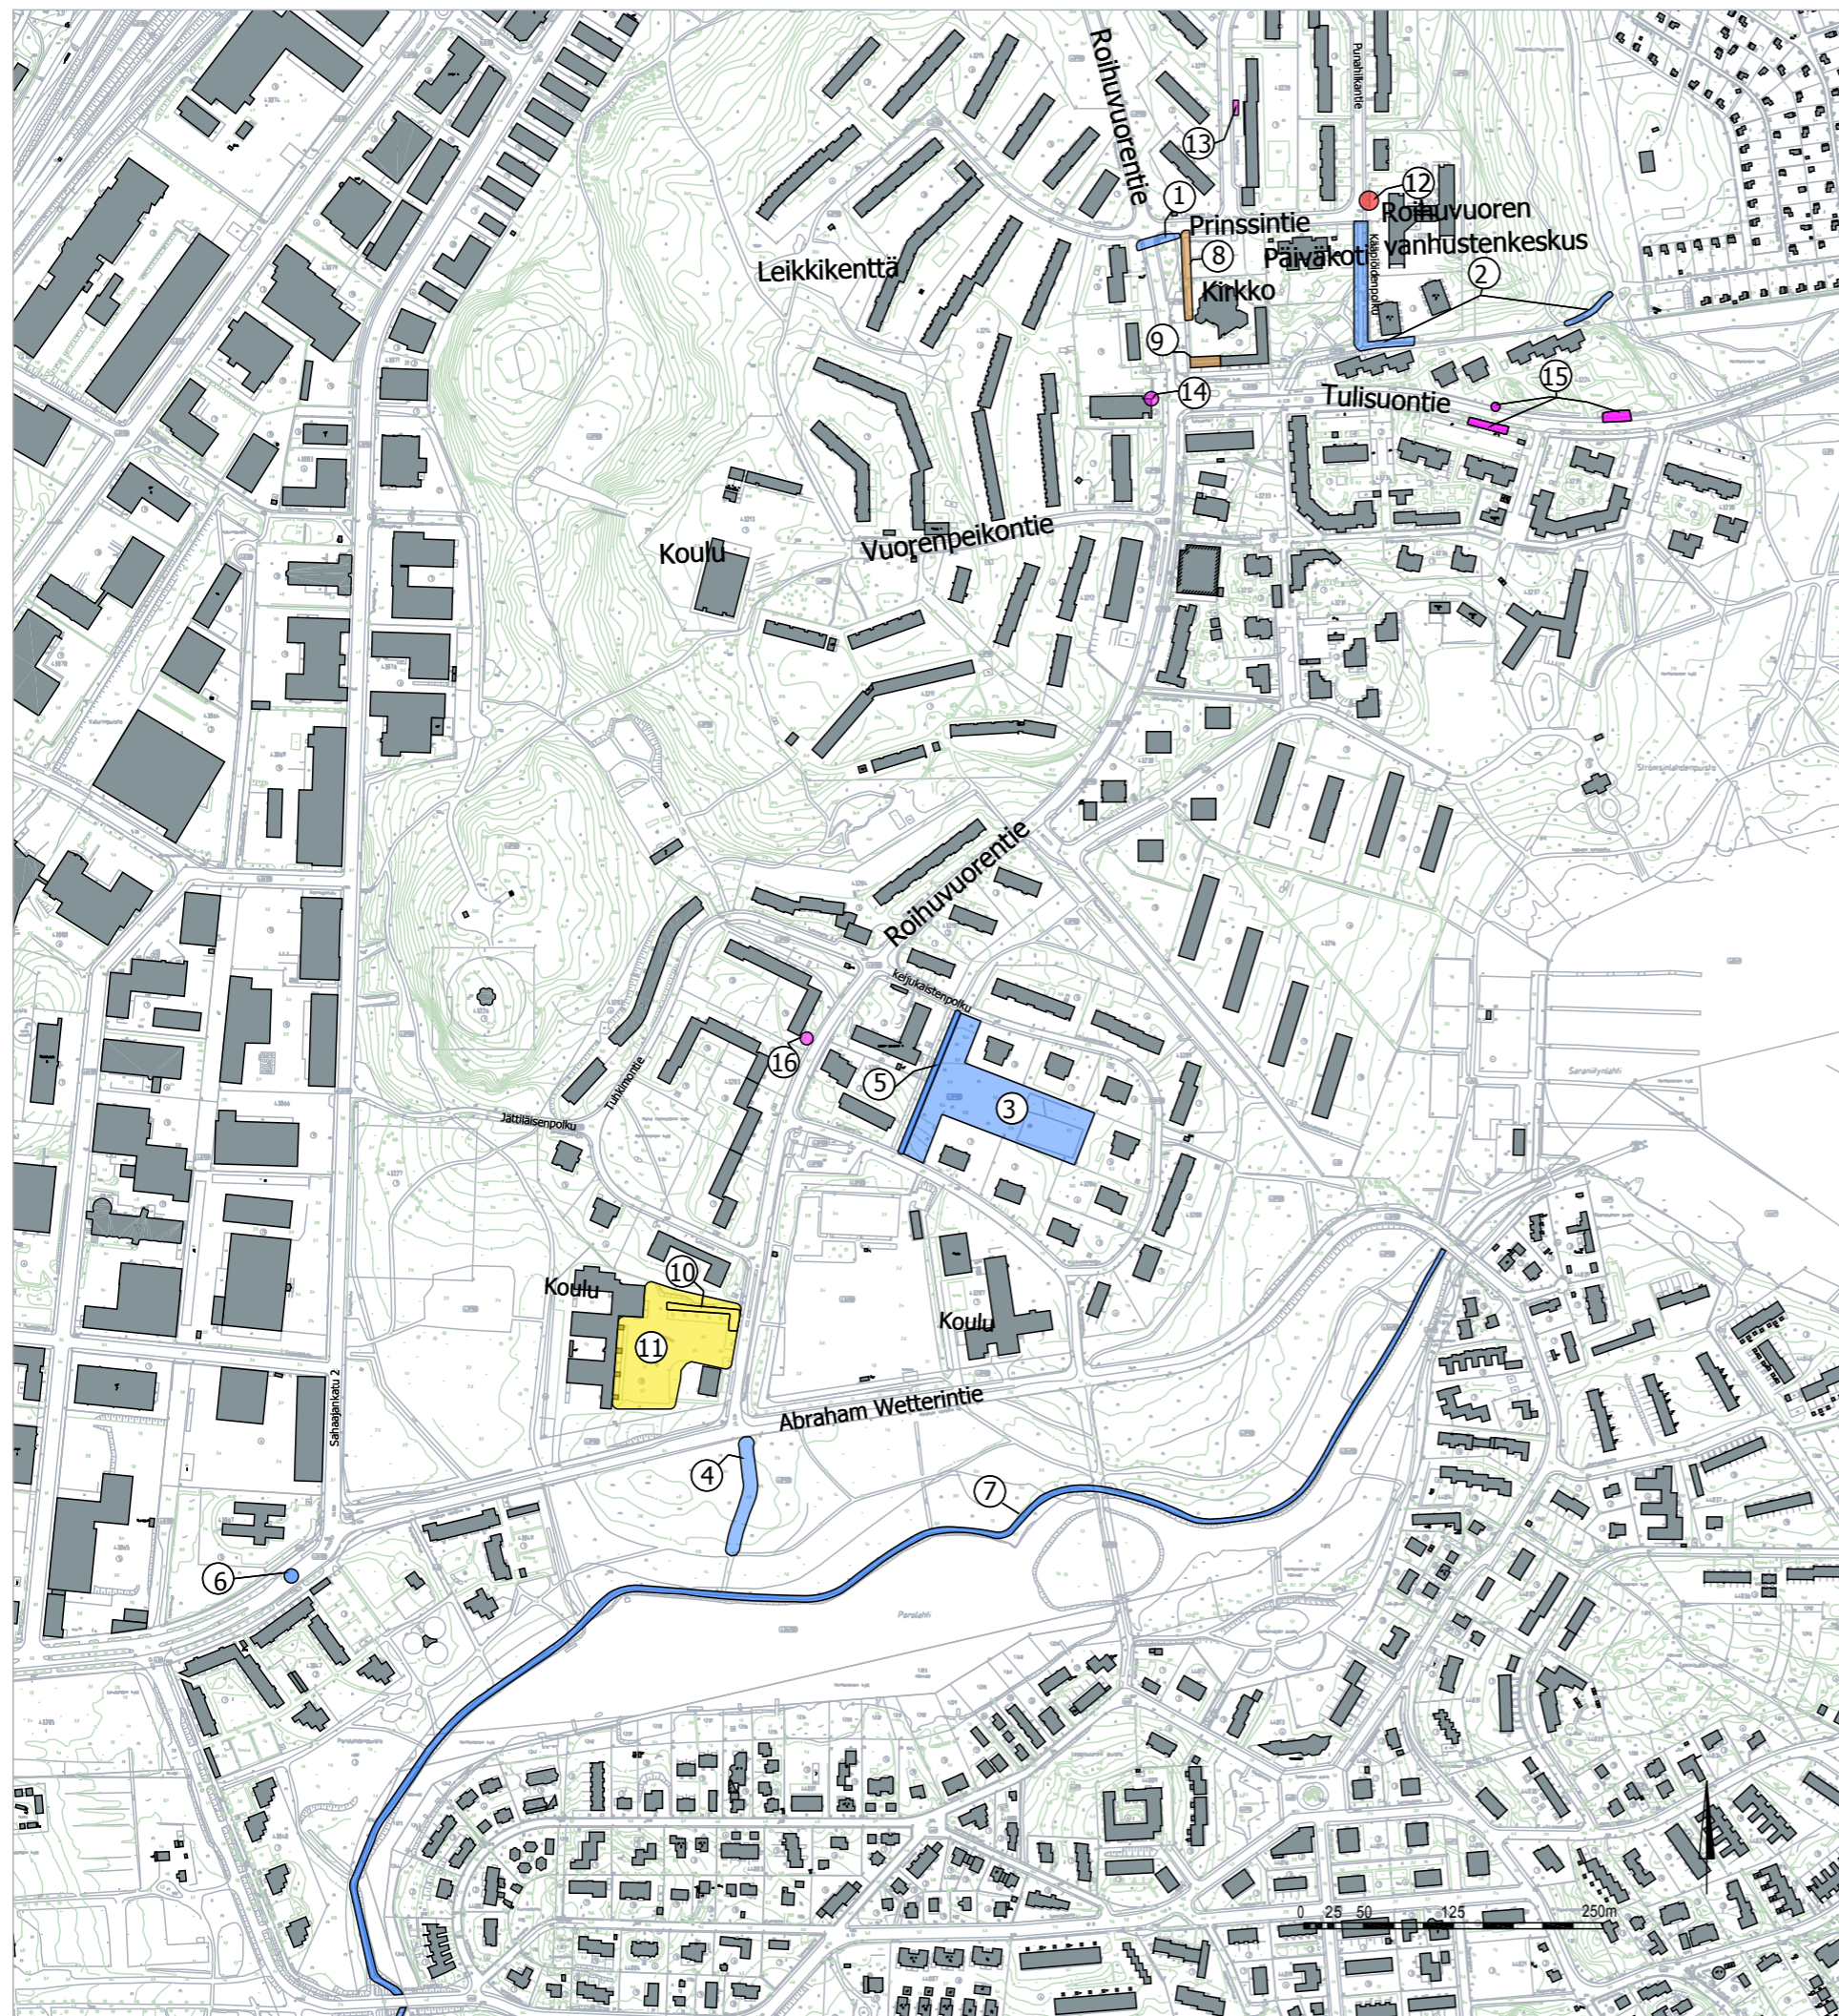

Rakennusviraston toimenpiteet

1. Saareke ja suojaiteiden reunatukijärjestelyt rakennetaan uudelleen niin, että suojaiteille johtaa enintään 5 % kaltevat väylät. Suojatiet rakennetaan Helsingin kaupungin katualueita koskevien tyyppiirustusten mukaisesti.
2. Kevyenliikenteenväylän toiselle reunalle asennetaan käsijohde 90 cm korkeudelle.
3. Puistoon ja leikkipaikalle toteutetaan valaistus.
4. Metsikön halki johtavalle raitille toteutetaan valaistus.
5. Pahasti epätasainen puistokäytävän päällyste uusitaan.
6. Matalalla roikkuvat puunoksat leikataan pysäkkialueella.
7. Porolahden puiston rantaraittia kehitetään esteettömyyden perustason vaatimusten mukaisesti. Raitin varrella osa penkeistä vaihdetaan selkänojallisiksi ja käsituelliseksi.

Helsingin seurakuntayhtymän toimenpiteet

8. Pysäköintialueen reunaan ja kirkon tontille rakennetaan portaaton jalankulkuyhteys.
9. Portaisiin sekä portaan ja luiskan väliin asennetaan uusia käsijohteita kahdelle korkeudelle 90 cm ja 70 cm. Porrasjuoksujen ylä ja alapäihin asennetaan kontrastiväriset, syvydeltään 60 cm, varoitusalueet.

Kiinteistöviraston tilakeskuksen toimenpiteet

10. Pahasti epätasainen kulkuväylän päällyste uusitaan.
11. Koulun pihaa kehitetään kokonaisvaltaisesti: osoitetaan uusia toimintoja ja parannetaan viihtyisyyttä kasvillisuuden ja ympäristörakentamisen avulla.

Helsingin kaupungin liikennelaitoksen toimenpiteet

12. Pysäkin reunatuki asennetaan vaakasuoraan niin, että reunatuen näkyväksi korkeudeksi jää n. 12 cm.

Yksityisten kiinteistöjen toimenpiteet

13. Jalkakäytävää kaventava tontin pensasistutus leikataan.
14. Portaon käsijohteen käytön estävä postilaatikko siirretään pois.
15. Jalkakäytävän kulkutilaa madaltava ja kaventava tontin kasvillisuus leikataan.
16. Jalkakäytävän kulkutilaa madaltavat puiden oksat leikataan.