


# Myllypuro, Roihupelto ja Puotinharju/ Kvarnbäcken, Kasåkers och Botbyhöjden



Pohjakartta © Kaupunkimittaussosasto, Helsinki 013/2012

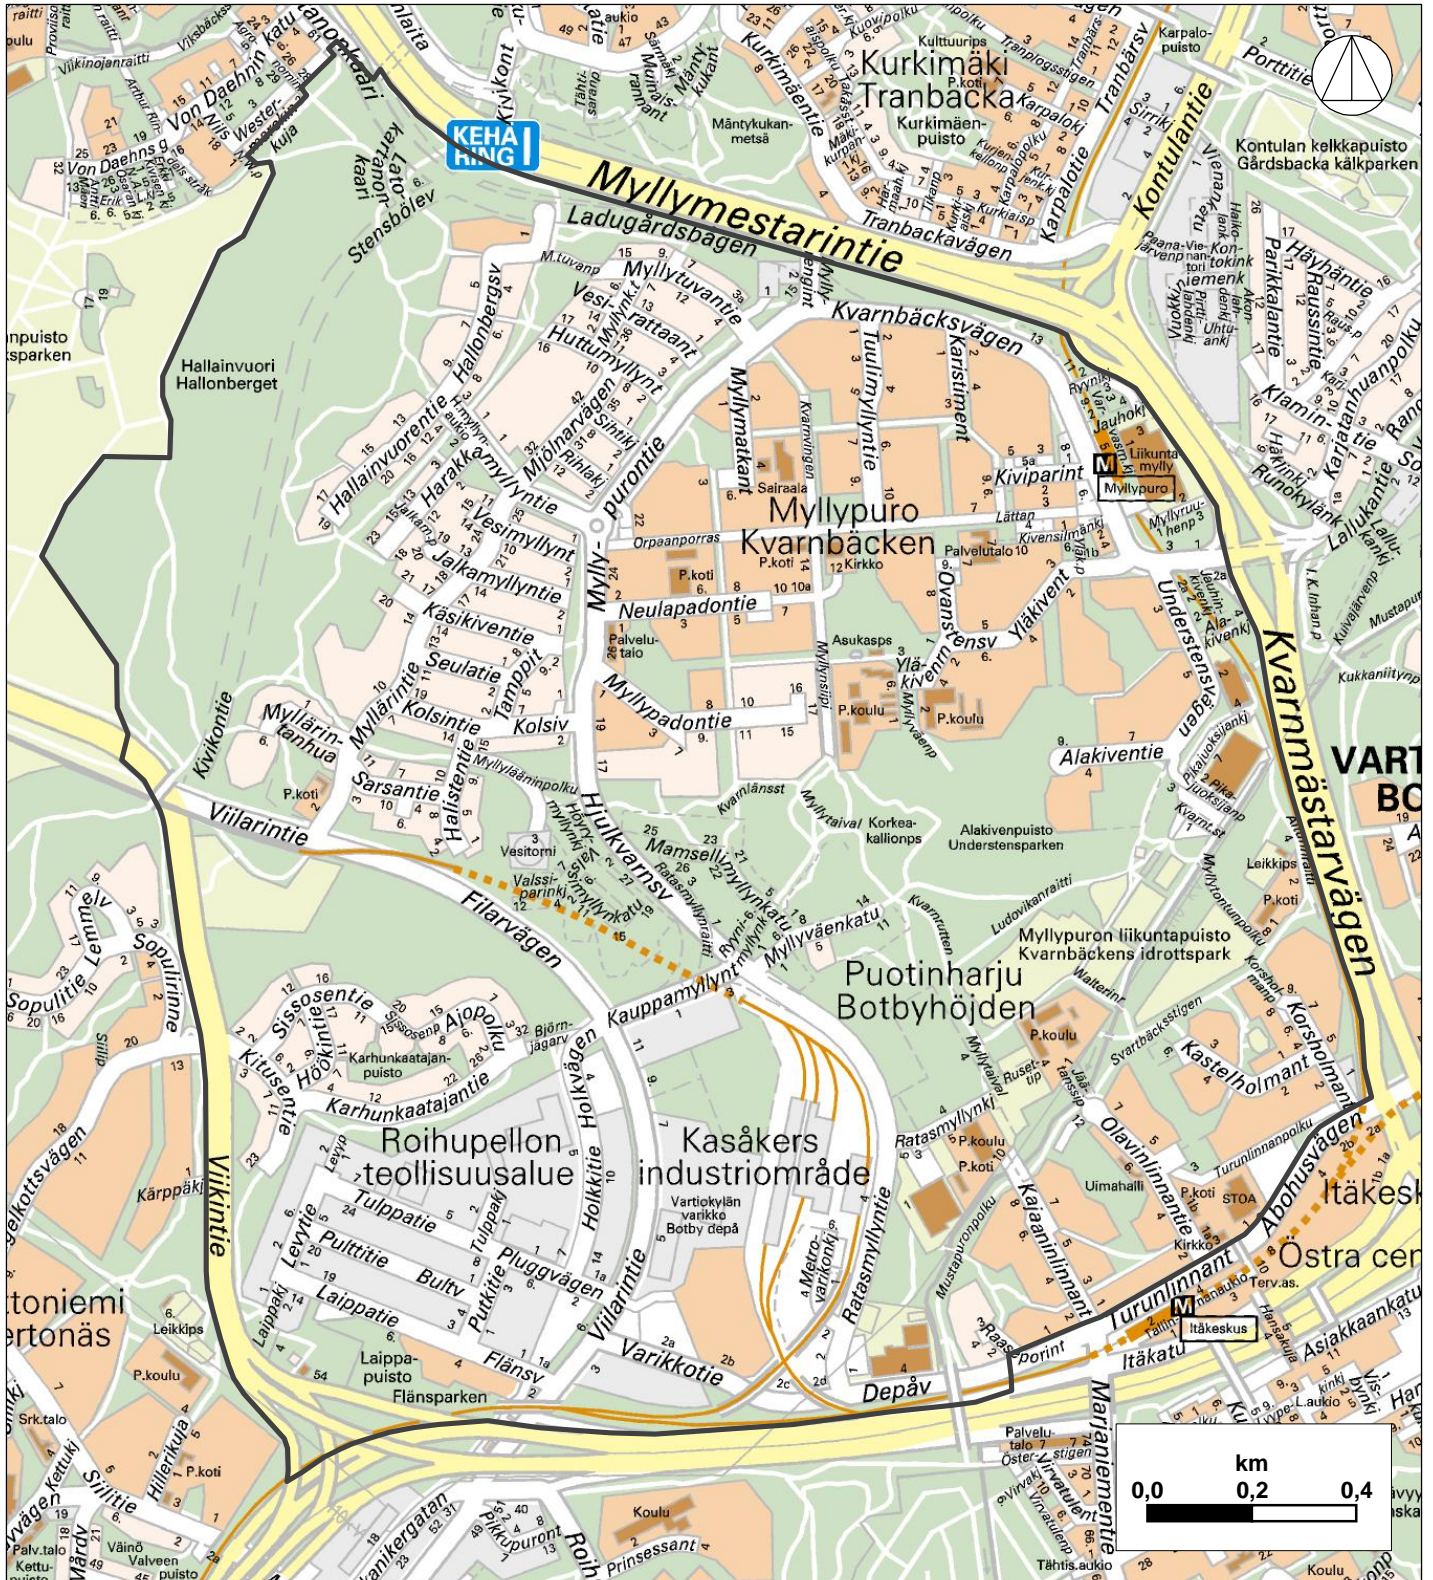

suunnittelualan raja / planeringsområdets gräns