


# Kaarelan katualueiden kuntokartoitus

Ramboll Finland Oy 5.5.2008

0 100 200 300 400 500m

1:15 000

- Toimenpiteet kiirellisimpiä
- Helsingin kaupungin investointiohjelmassa / katusuunnitelma laadittu

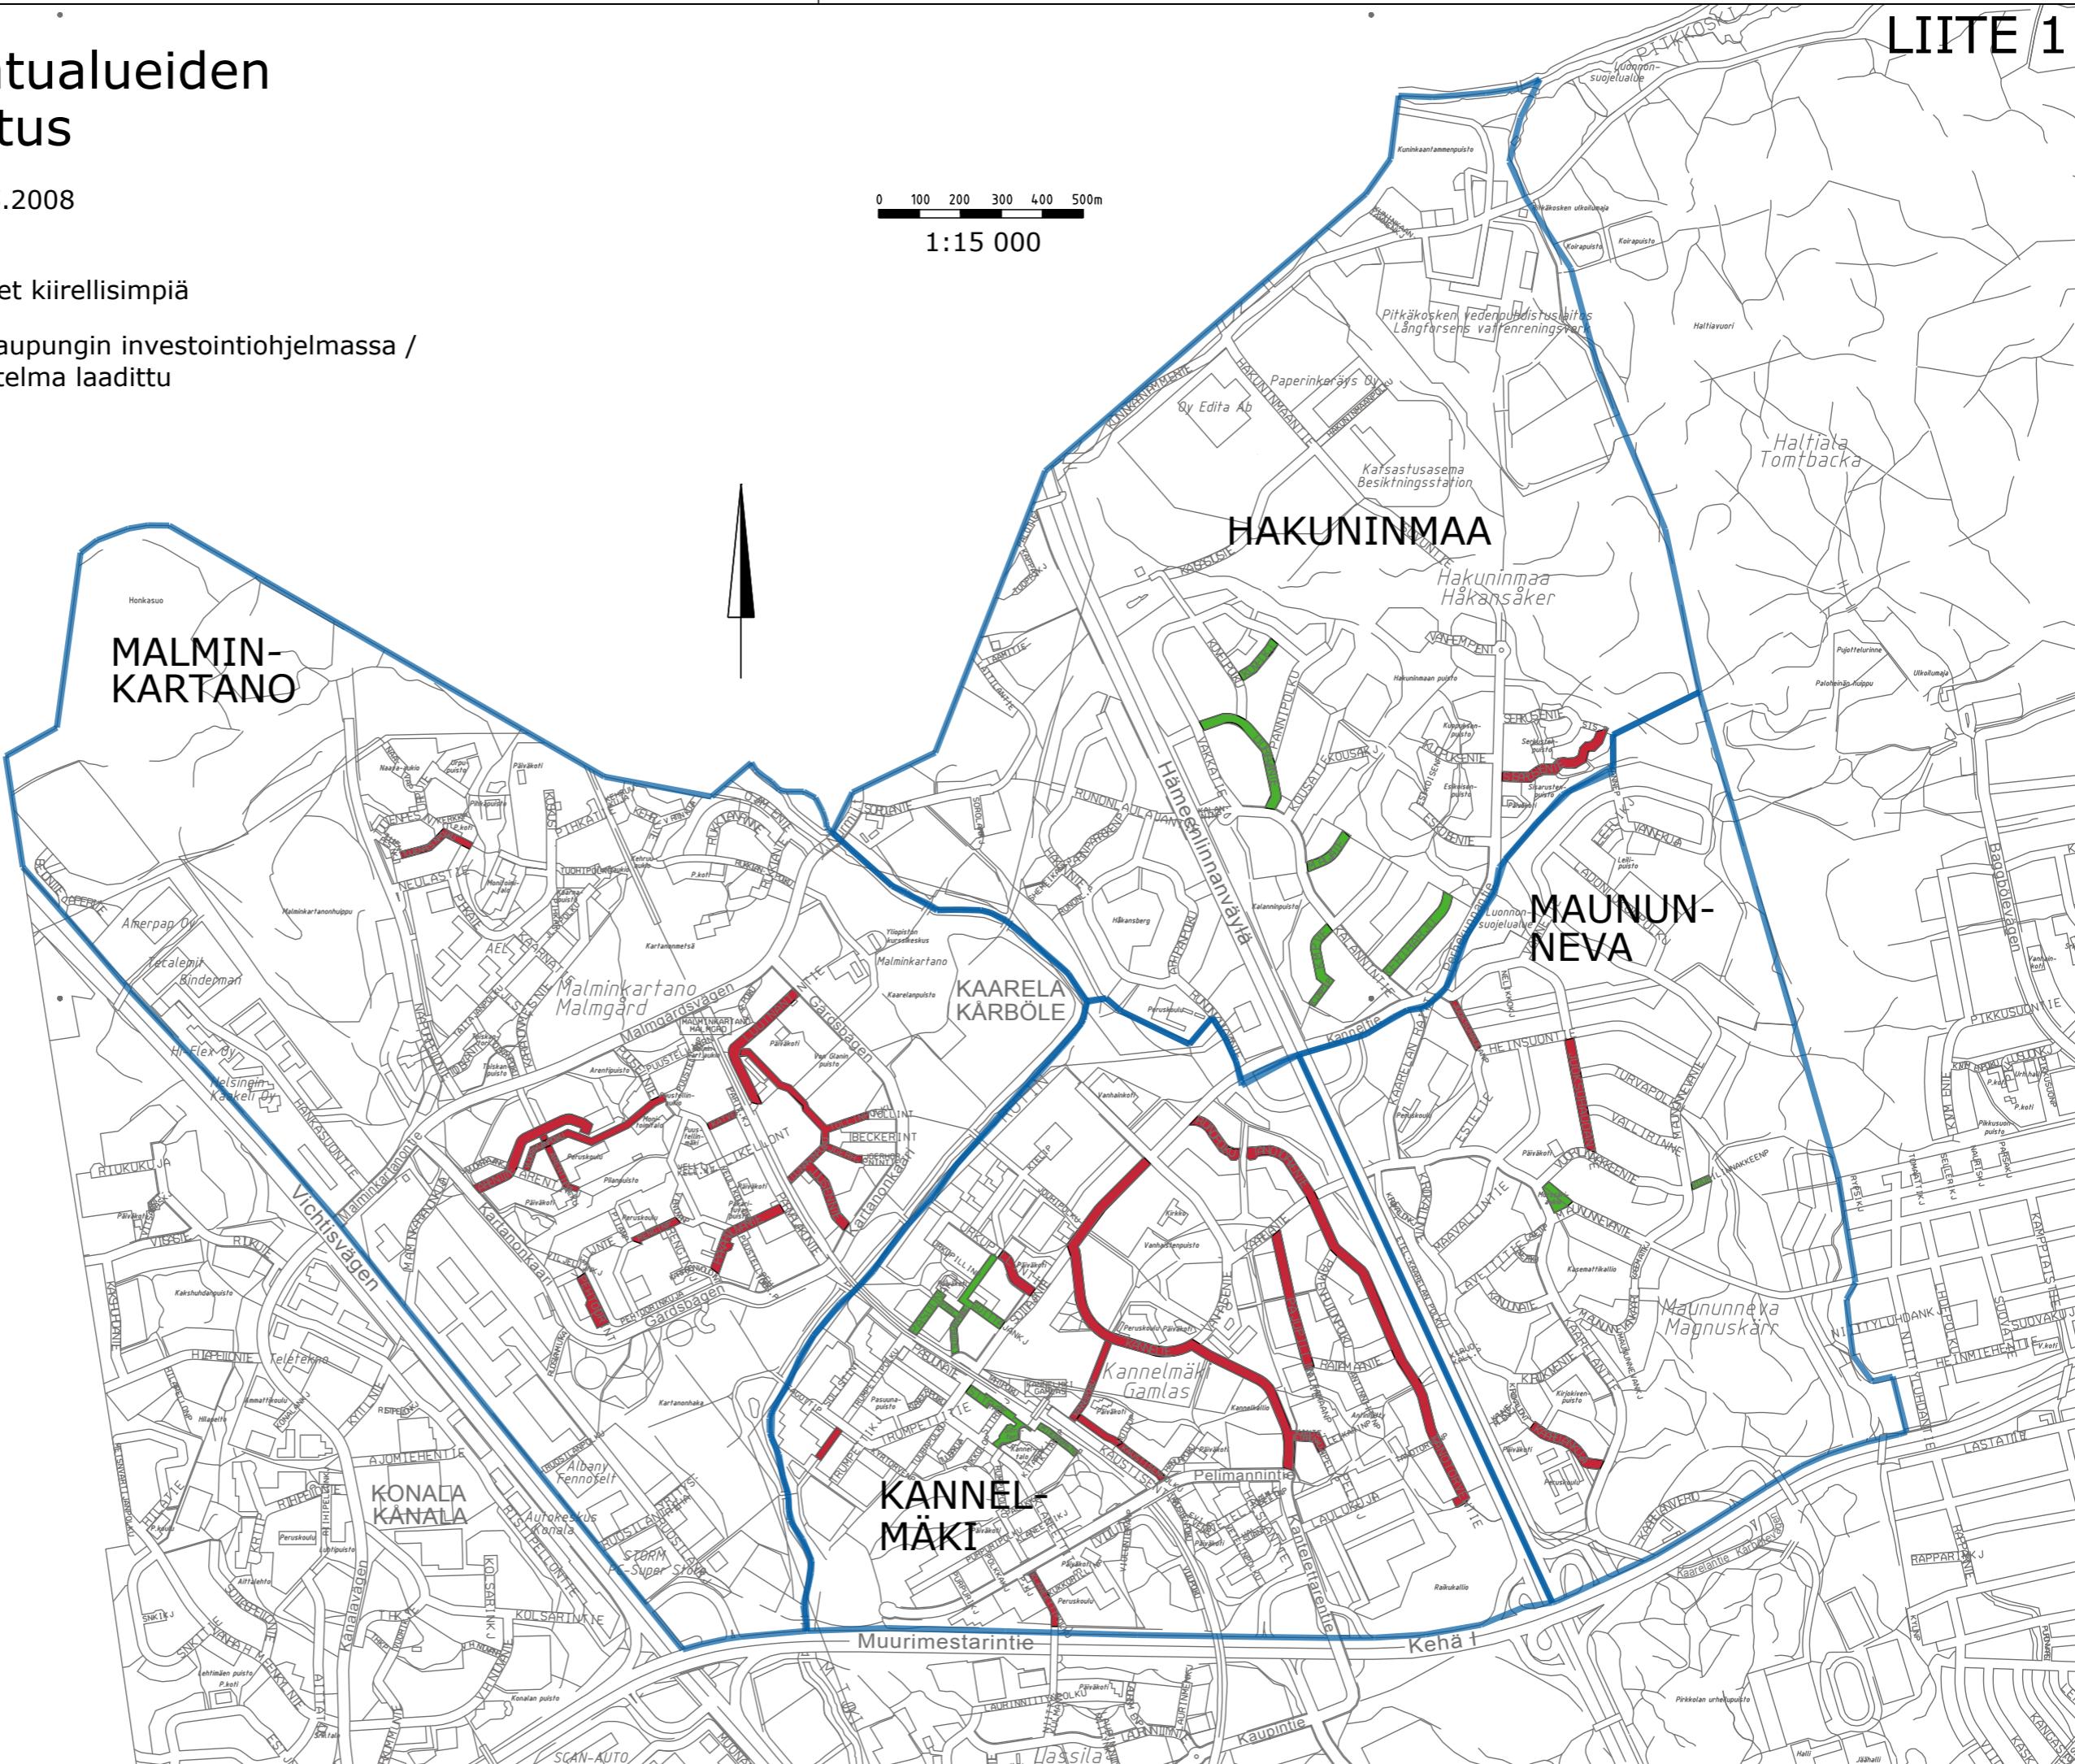

# Kaarelan viheralueiden kuntokartoitus

Ramboll Finland Oy 5.5.2008

MERKINNÄT:


<span style="background-color: darkgreen; border: 1px solid black; display: inline-block; width: 15px; height: 10px;"></span>	Ei puutteita
<span style="background-color: green; border: 1px solid black; display: inline-block; width: 15px; height: 10px;"></span>	Puutteita viihtyisyydessä
<span style="background-color: yellow; border: 1px solid black; display: inline-block; width: 15px; height: 10px;"></span>	Puutteita toimivuudessa
<span style="background-color: orange; border: 1px solid black; display: inline-block; width: 15px; height: 10px;"></span>	Puutteita kestävyydessä
<span style="background-color: red; border: 1px solid black; display: inline-block; width: 15px; height: 10px;"></span>	Puutteita turvallisuudessa

KIIREELLISYYSLUOKAT:

I	Kiirellisin
II	Ei kiirettä
III	Viittaa raportin numeroointiin
IV	12-4

0 100 200 300 400 500m

1:15000

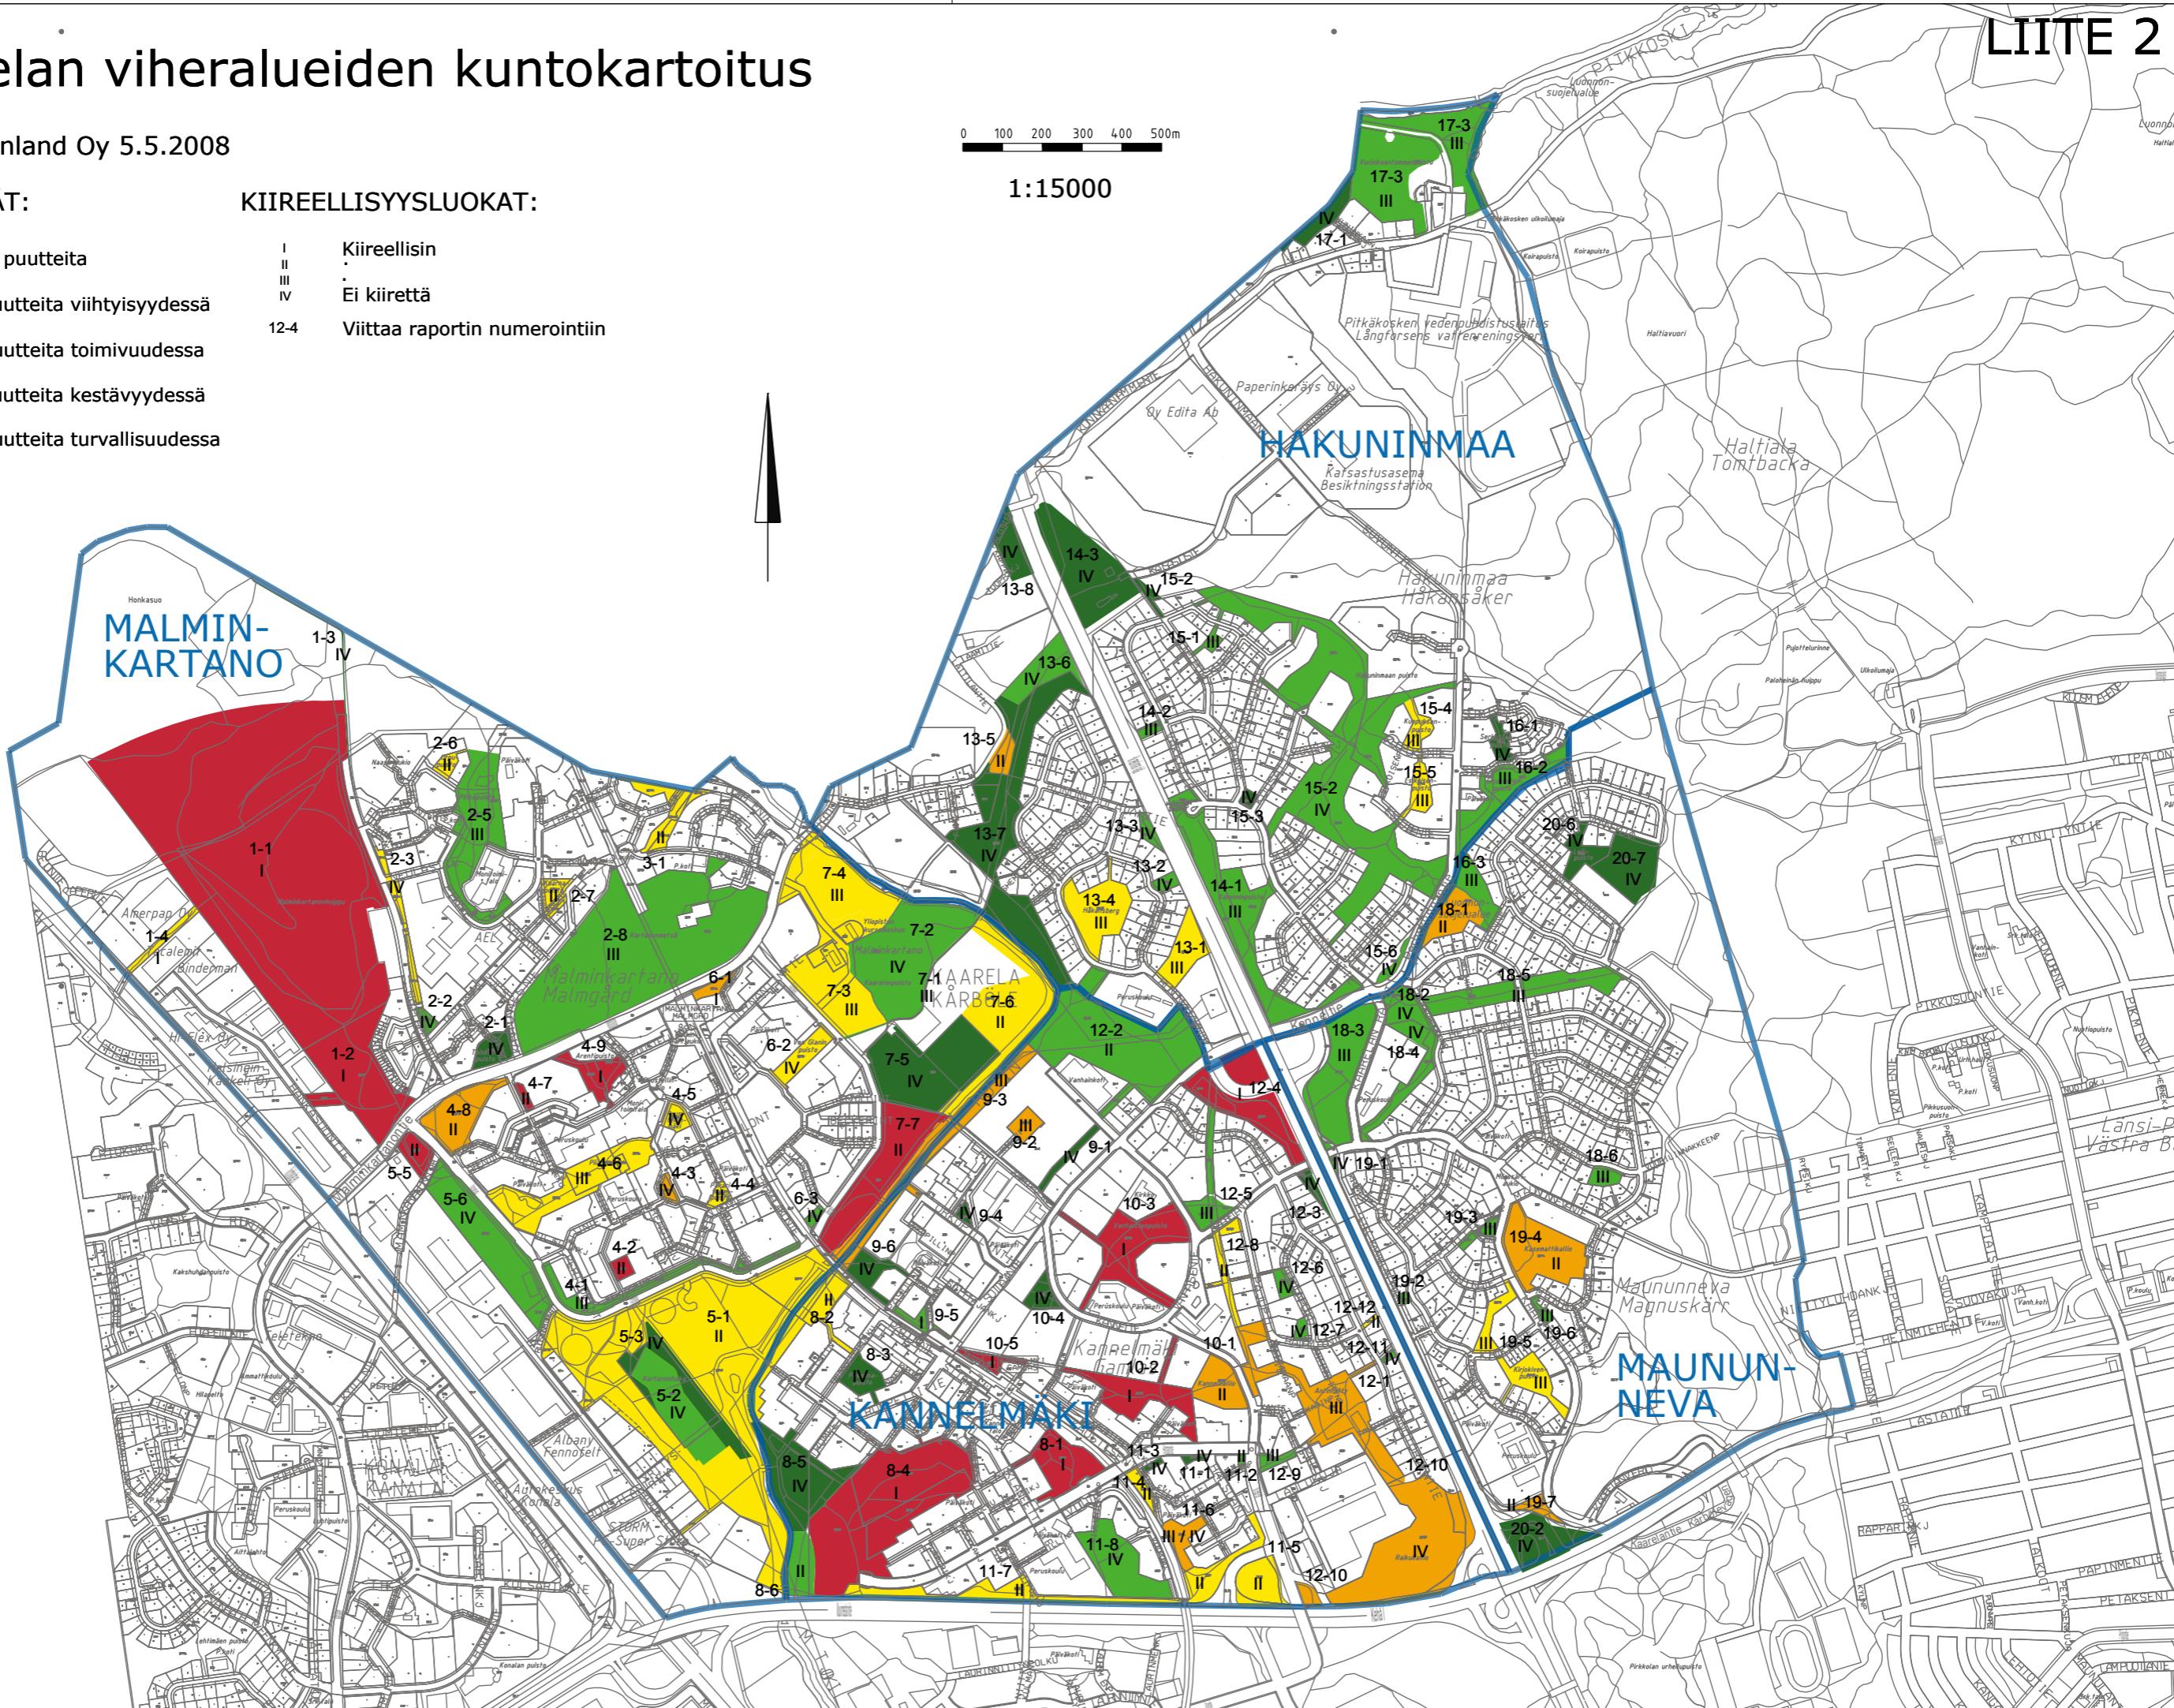


# Malminkartanon katu-alueiden kuntokartoitus

Ramboll Finland Oy 5.5.2008

Toimenpiteet kiirellisimpiä

- Arentinpolku  
Arentintie  
Juustenintie  
Jägerhorninpolku  
Katvepolku  
Luutnantinpolku  
Luutnantintie  
Pakarituvantie  
Pehtoorintie  
Renginpolku  
Tollimpolku  
Tuulenpesänpolku  
Vuokraajanpolku

1:10 000

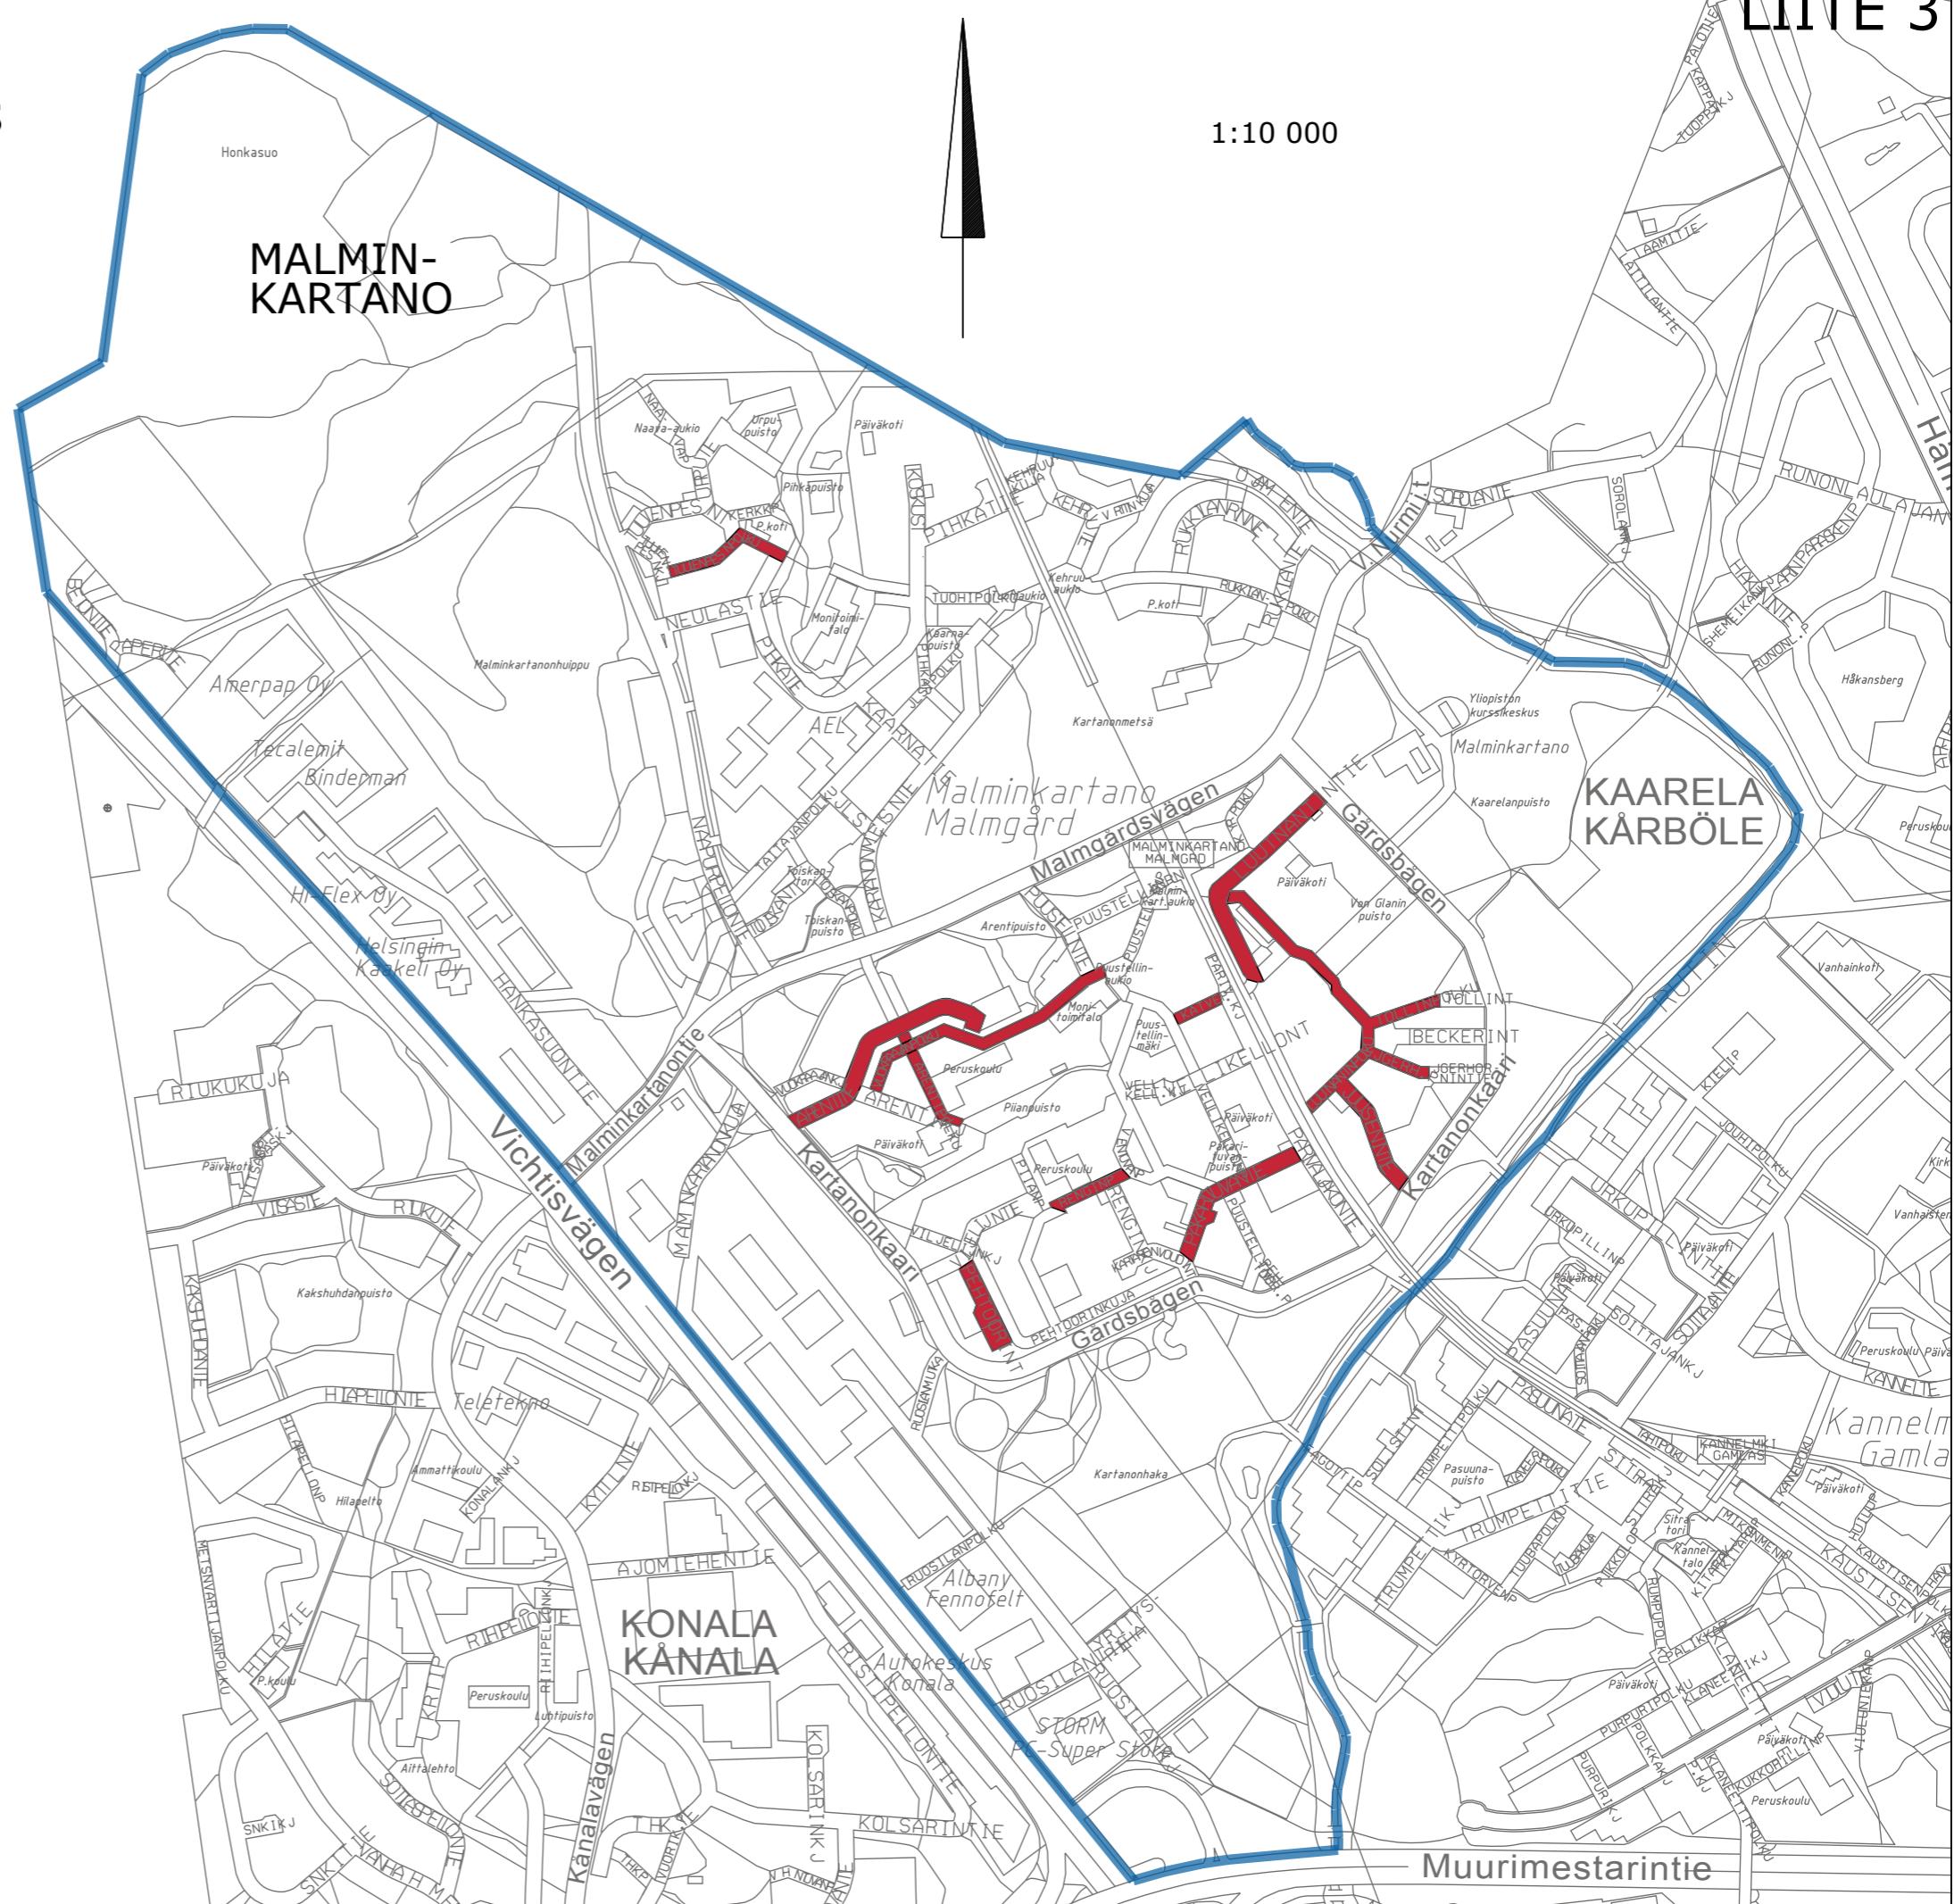

# Malminkartanon viheralueiden kuntokartoitus

Ramboll Finland Oy 5.5.2008

## MERKINNÄT:

- █ Ei puutteita
- █ Puutteita viihtyisyydessä
- █ Puutteita toimivuudessa
- █ Puutteita kestävyydessä
- █ Puutteita turvallisuudessa

## KIIREELLISYYSLUOKAT:

- I Kiireellisin
- II ·
- III ·
- IV Ei kiirettä

12-4 Viittaa raportin numeroointiin

