


-  Vedenkorkeus NN+2.00 m
-  Vedenkorkeus NN+1.10 m
-  Riskikohde  
(kiinteä tulvasuojelurakenne)
-  Tulvapenger (l=120 m)
-  Pumpputkaivo/siirrettävä  
pumppu
-  Uusi rumpu ja sulkuhäppä

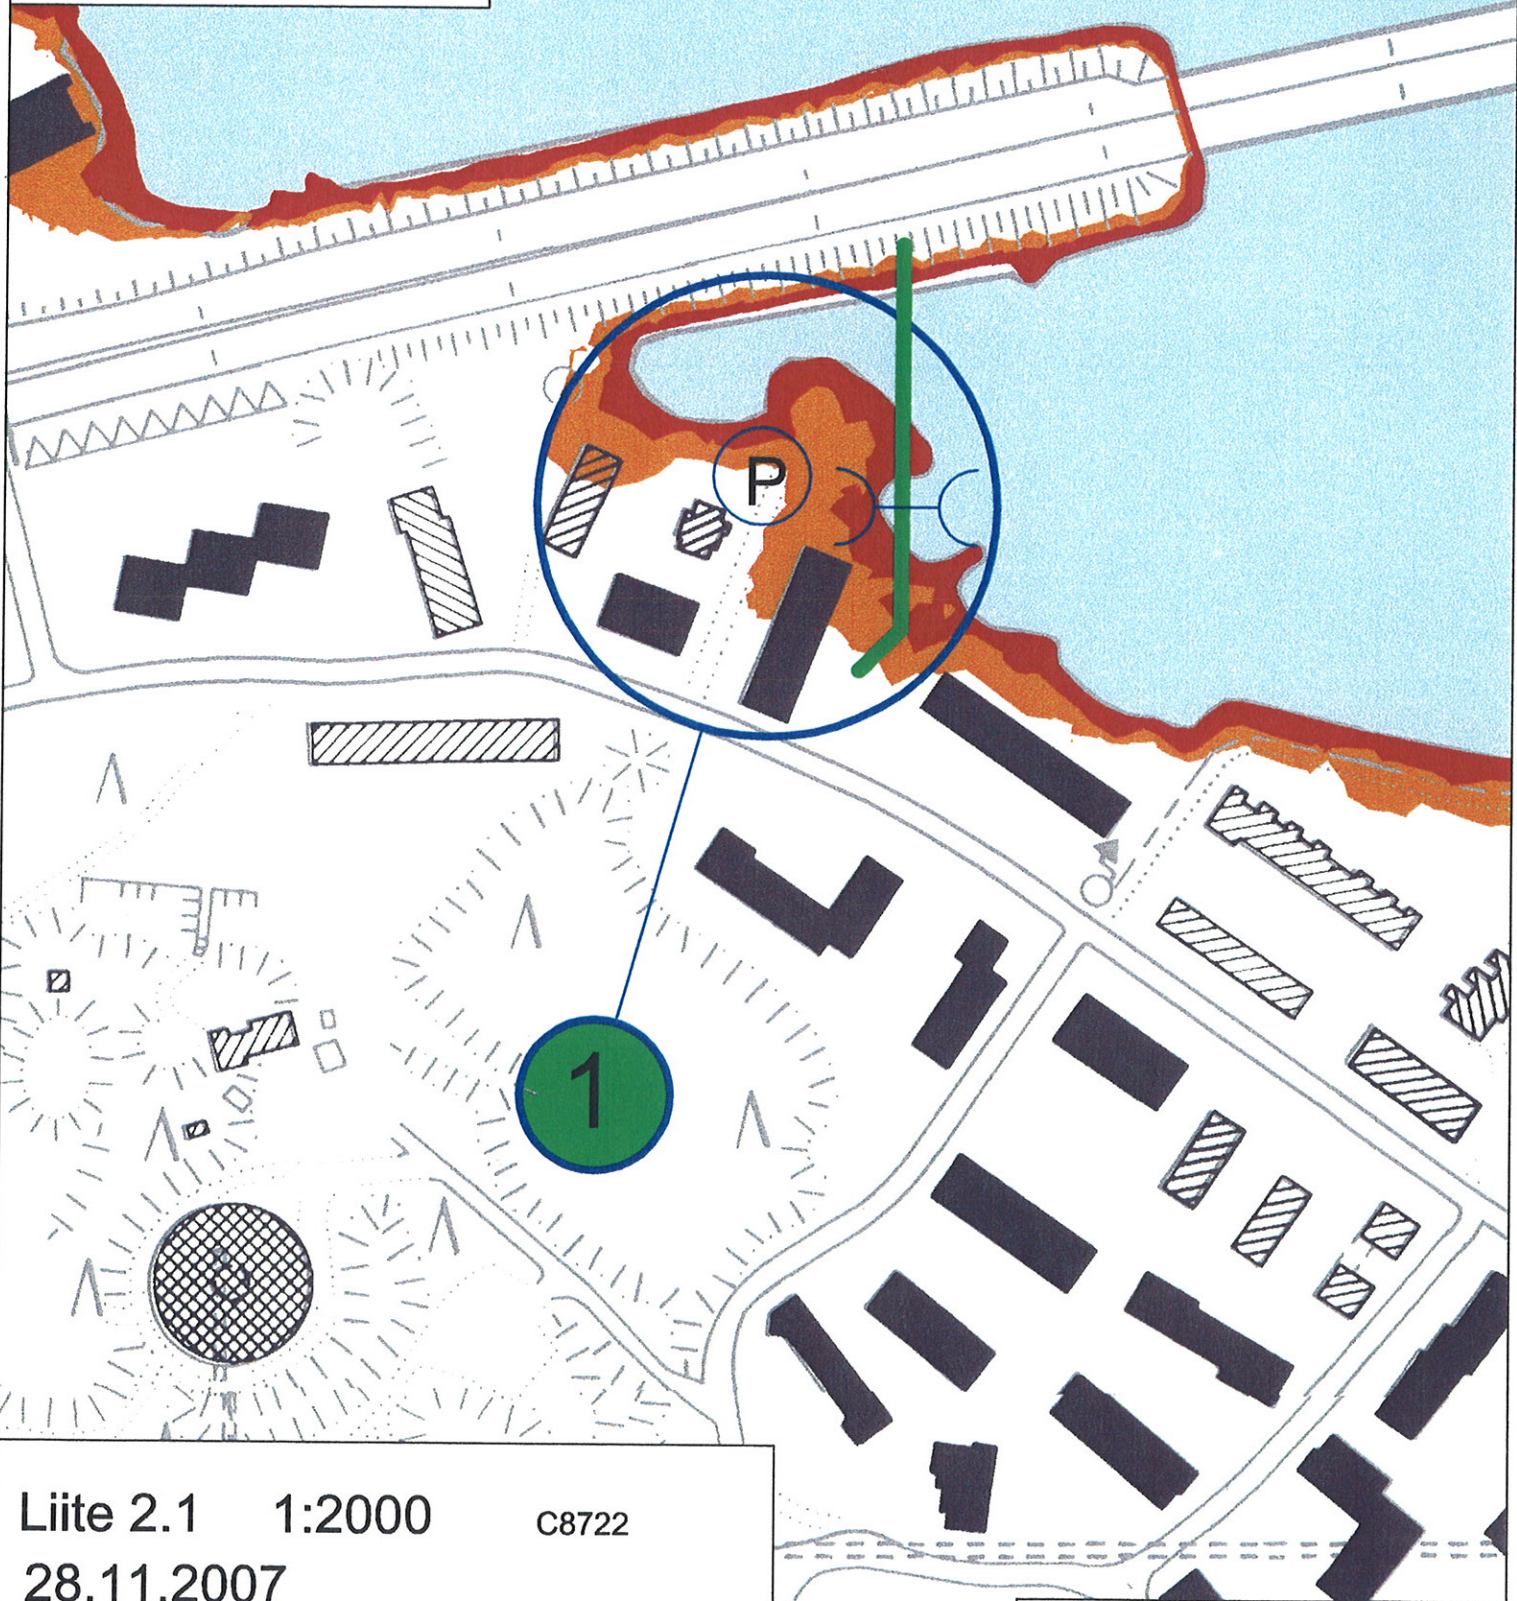

Liite 2.1 1:2000

C8722

28.11.2007