


-  Vedenkorkeus NN+2.00 m
-  Vedenkorkeus NN+1.10 m
-  Riskikohde
(kiinteä tulvasuojelurakenne)
-  Tulvapenger (l=520 m)
-  Uusi rumpu ja sulkuläppä
-  Muuntaja

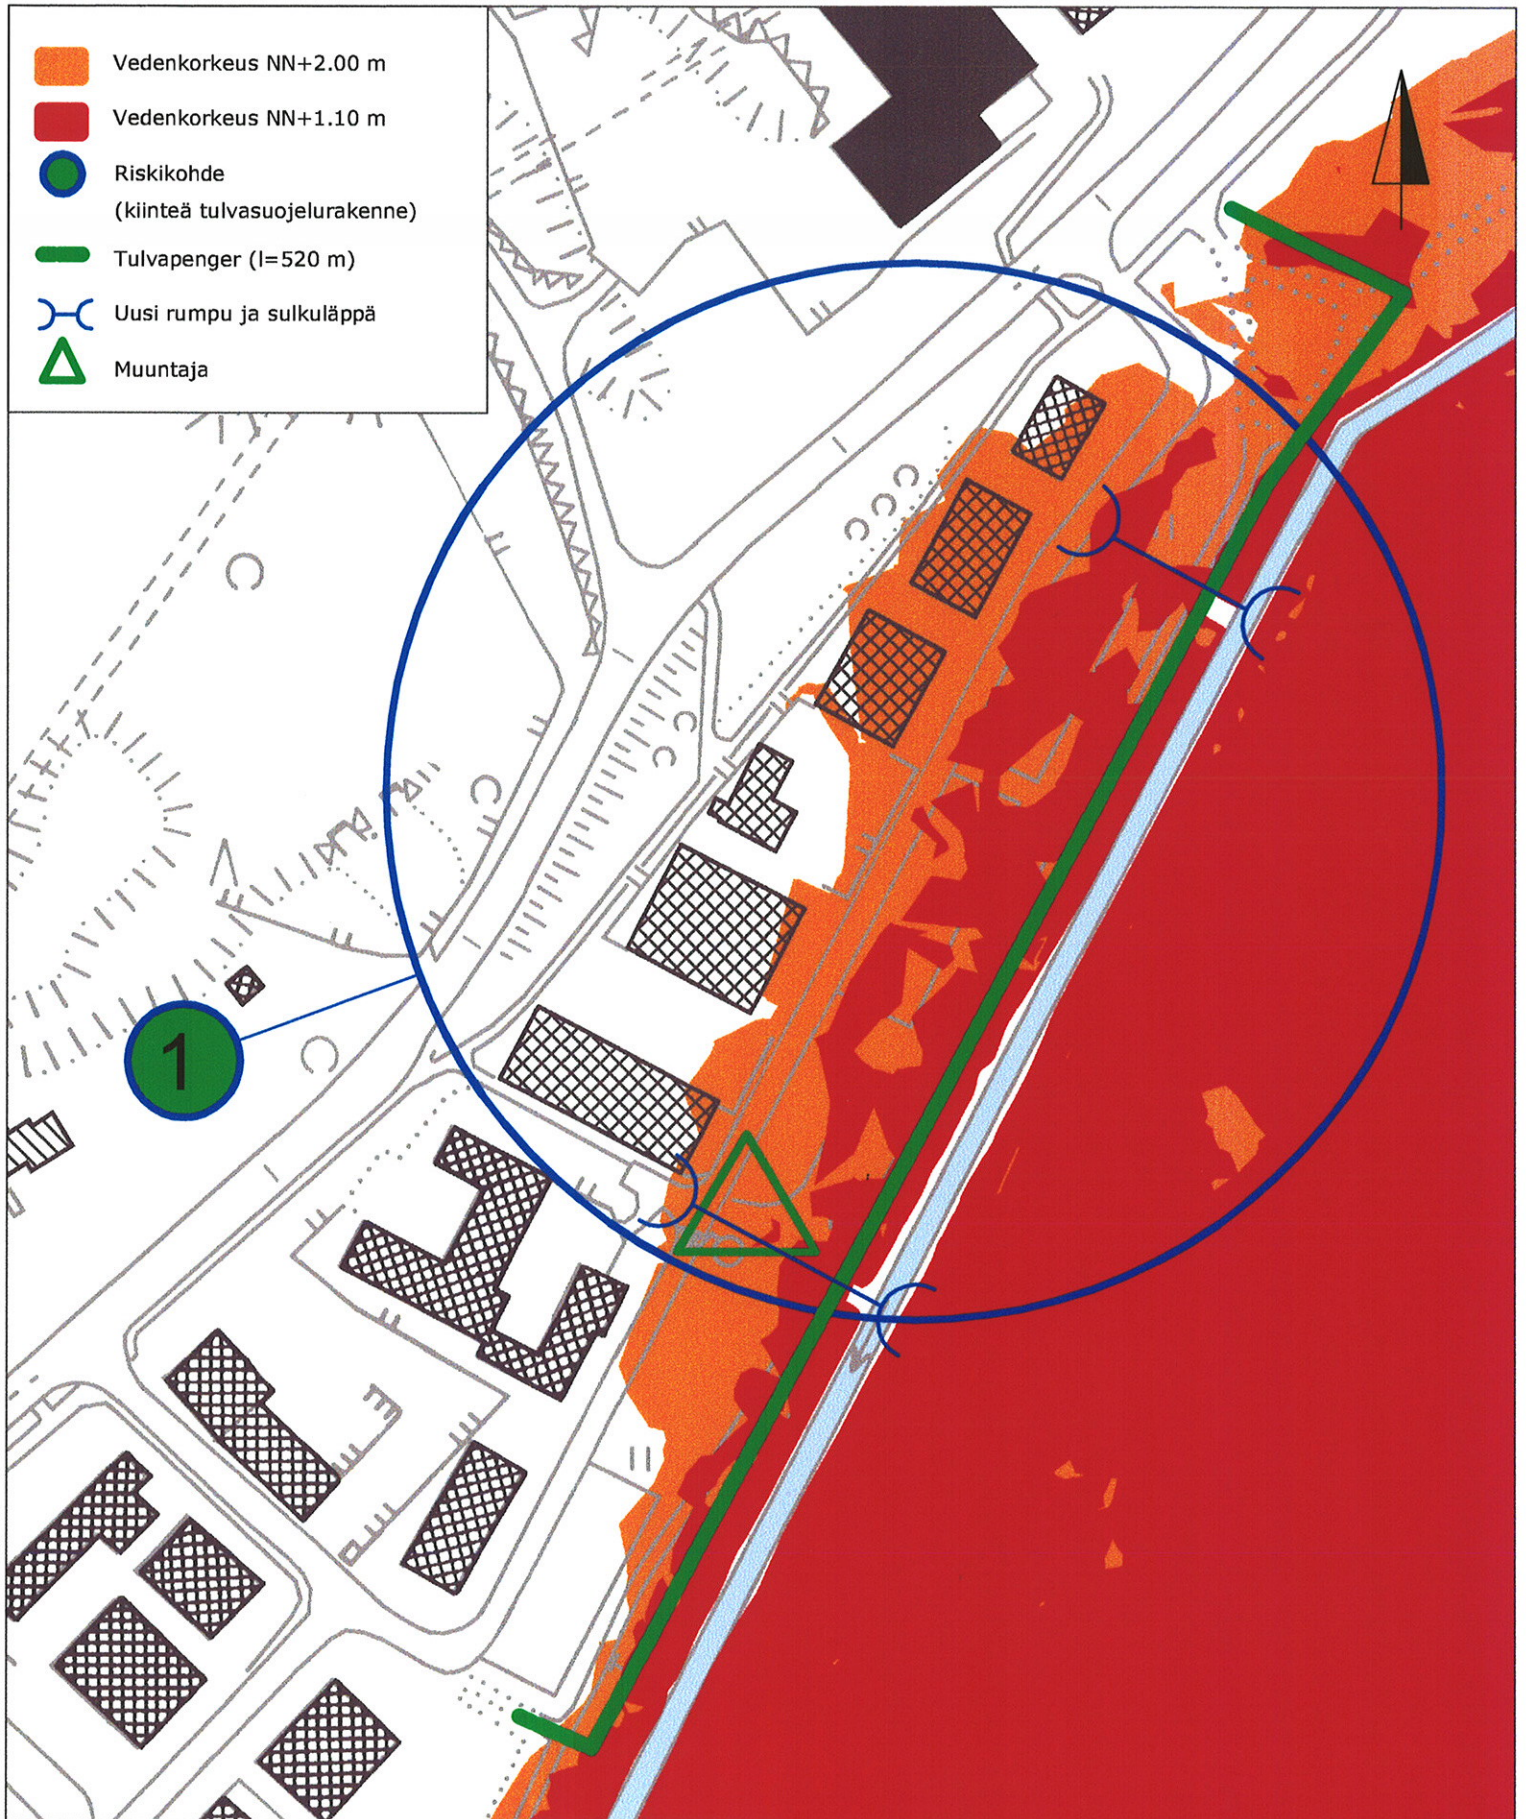

Liite 5.1 1:2000 C8722
28.11.2007