




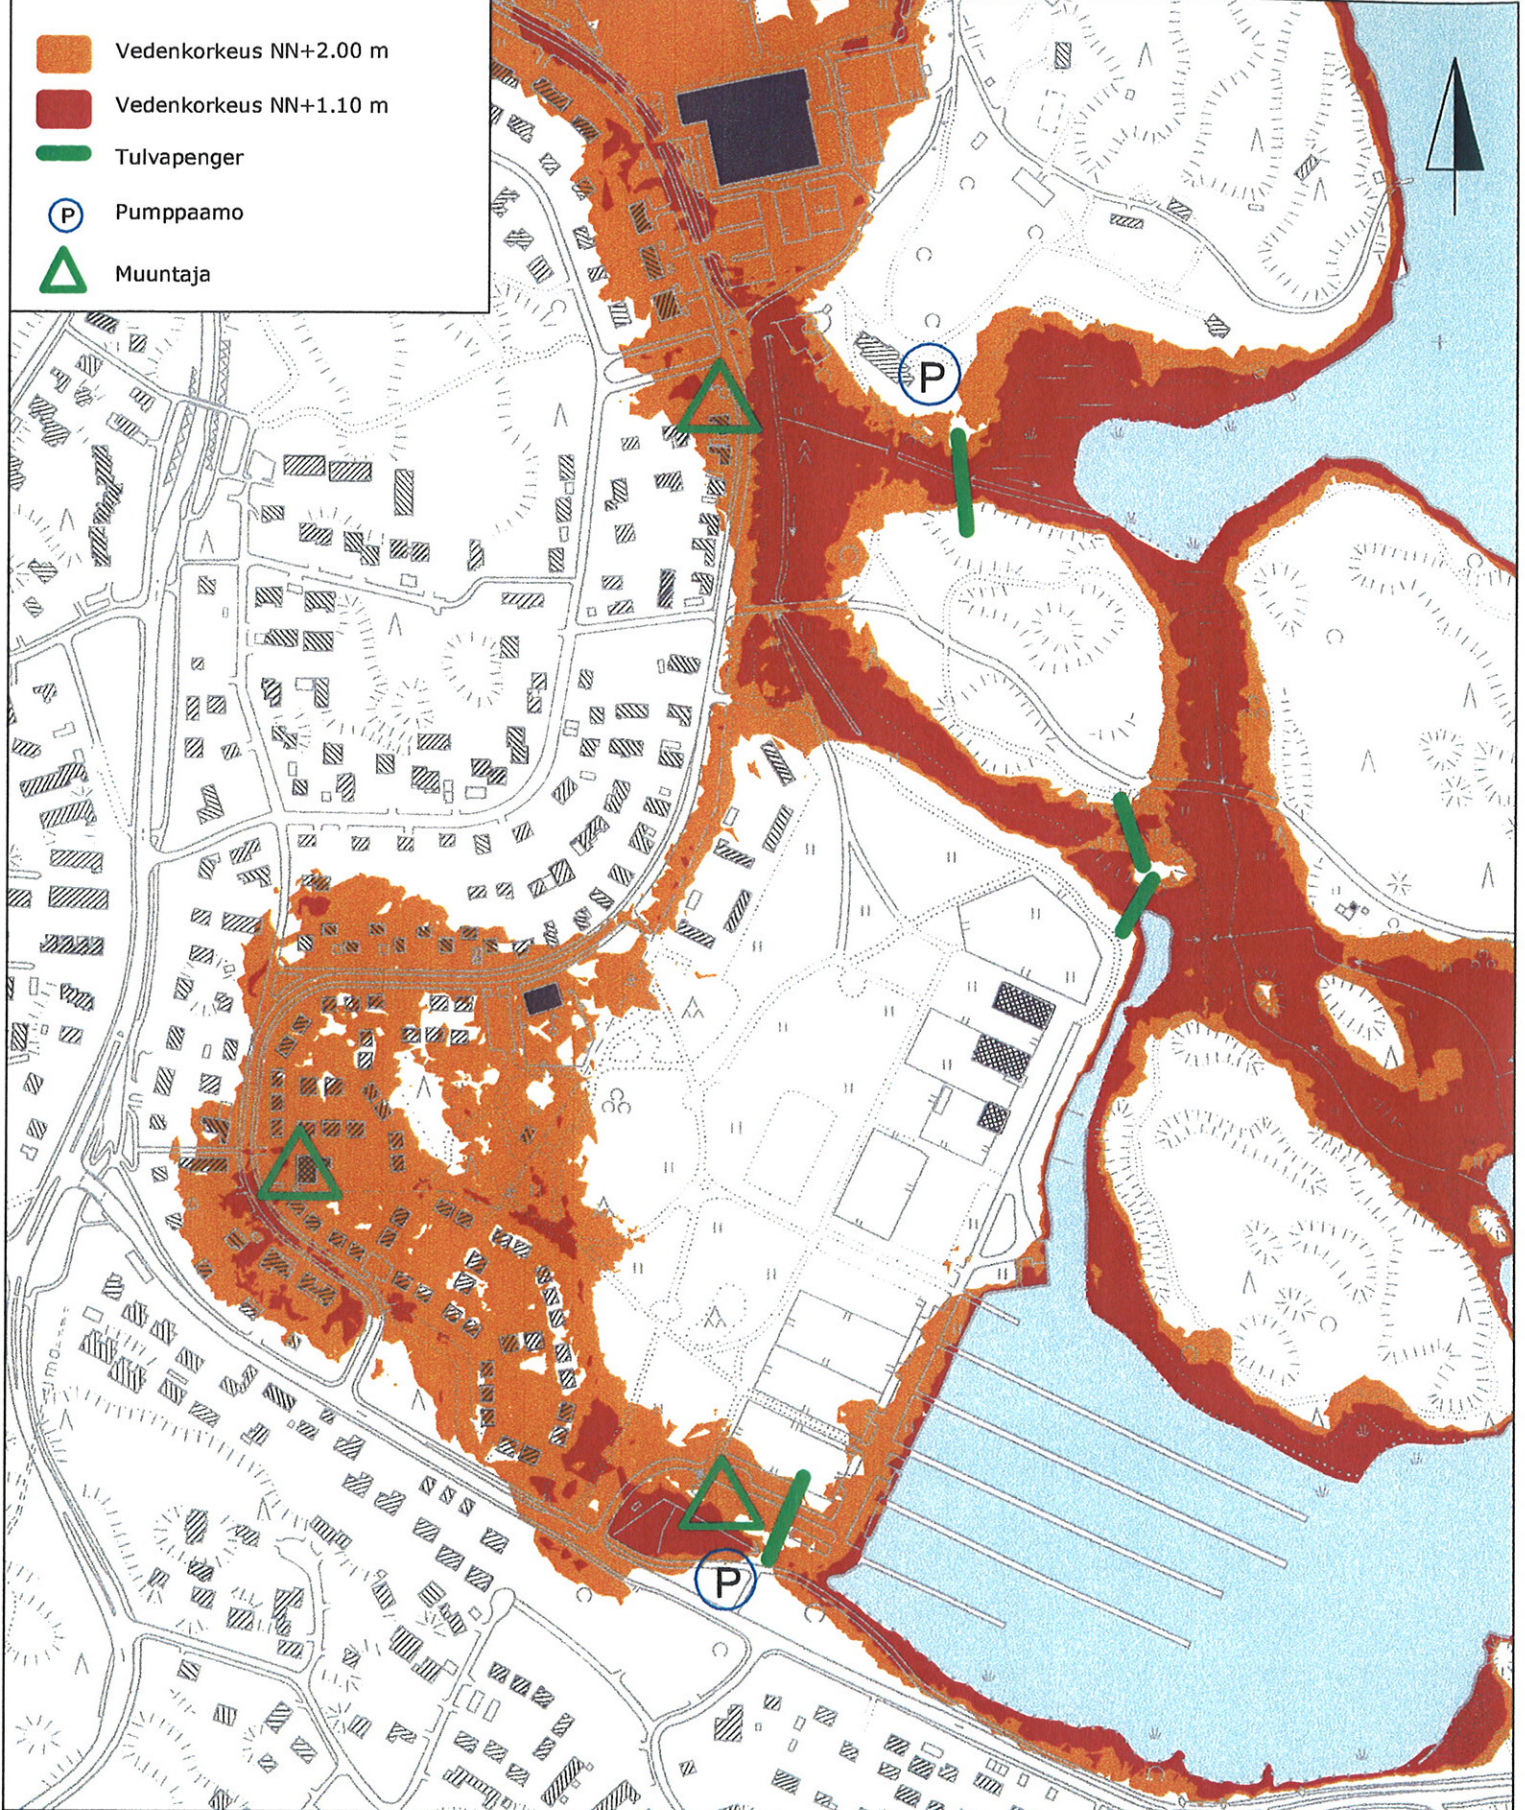


-  Vedenkorkeus NN+2.00 m
-  Vedenkorkeus NN+1.10 m
-  Tulvapenger
-  Pumppaamo
-  Muuntaja



Liite 6.5 1:5000 C8722
28.11.2007

 Finnish Consulting Group
Infra ja ympäristö

49 Laajasalo
Sarvastonkaari:
Alueen kohdesuunnitelman
laadinta on käynnissä