


RAKENNUKSEN PALOLUOKKA P3
 RAKENNUKSEN PALOKUORMA ON = 600 MJ/M2
 ALKUSAMMUTUSKALUSTO: JAUHESAMMUTTIMET, 5 KPL
 SAVUNPOISTO: SÄILIÖN YLIMMÄSTÄ PUOLIKKAASTA ON AUKOTUSTA 17.7 M2 JA SE KATTAÄ ULKOVAIPASTA ~ 2/3 OSAA. KORVAUSILMA OVISTA JA ALEMMAN PUOLIKKAAN AUKOTUKSISTA
 ILMANVAIHTO: JULKISIVU-AUKOTUS HOITAA ILMANVAIHDON (LÄPITUULETTUVA RAKENNE)
 POISTUMISREITTIIEN VALAISTUS (TURVA- JA MERKKIVALAISTUS)
 VUOKRA-ALUEEN PINTA-ALA n. 72.833 m2

BRUTTOALA: 997.1 m2
 TILAVUUS: 16.000 m3

- - - - - URAKKARAJA
 ○ VALAISINPYLVÄS, KORKEUDET AD1 5.8 M, AD2 5.0 M, AD3 7.0 M, AD4 8.1 M. PYLVÄIDEN YLÄPINTA ON KAIKISSA +10.0 M KORROSSA.
 KORKOTIETOA TIEALUEISTA EI OLLUT KÄYTETTÄVISSÄ

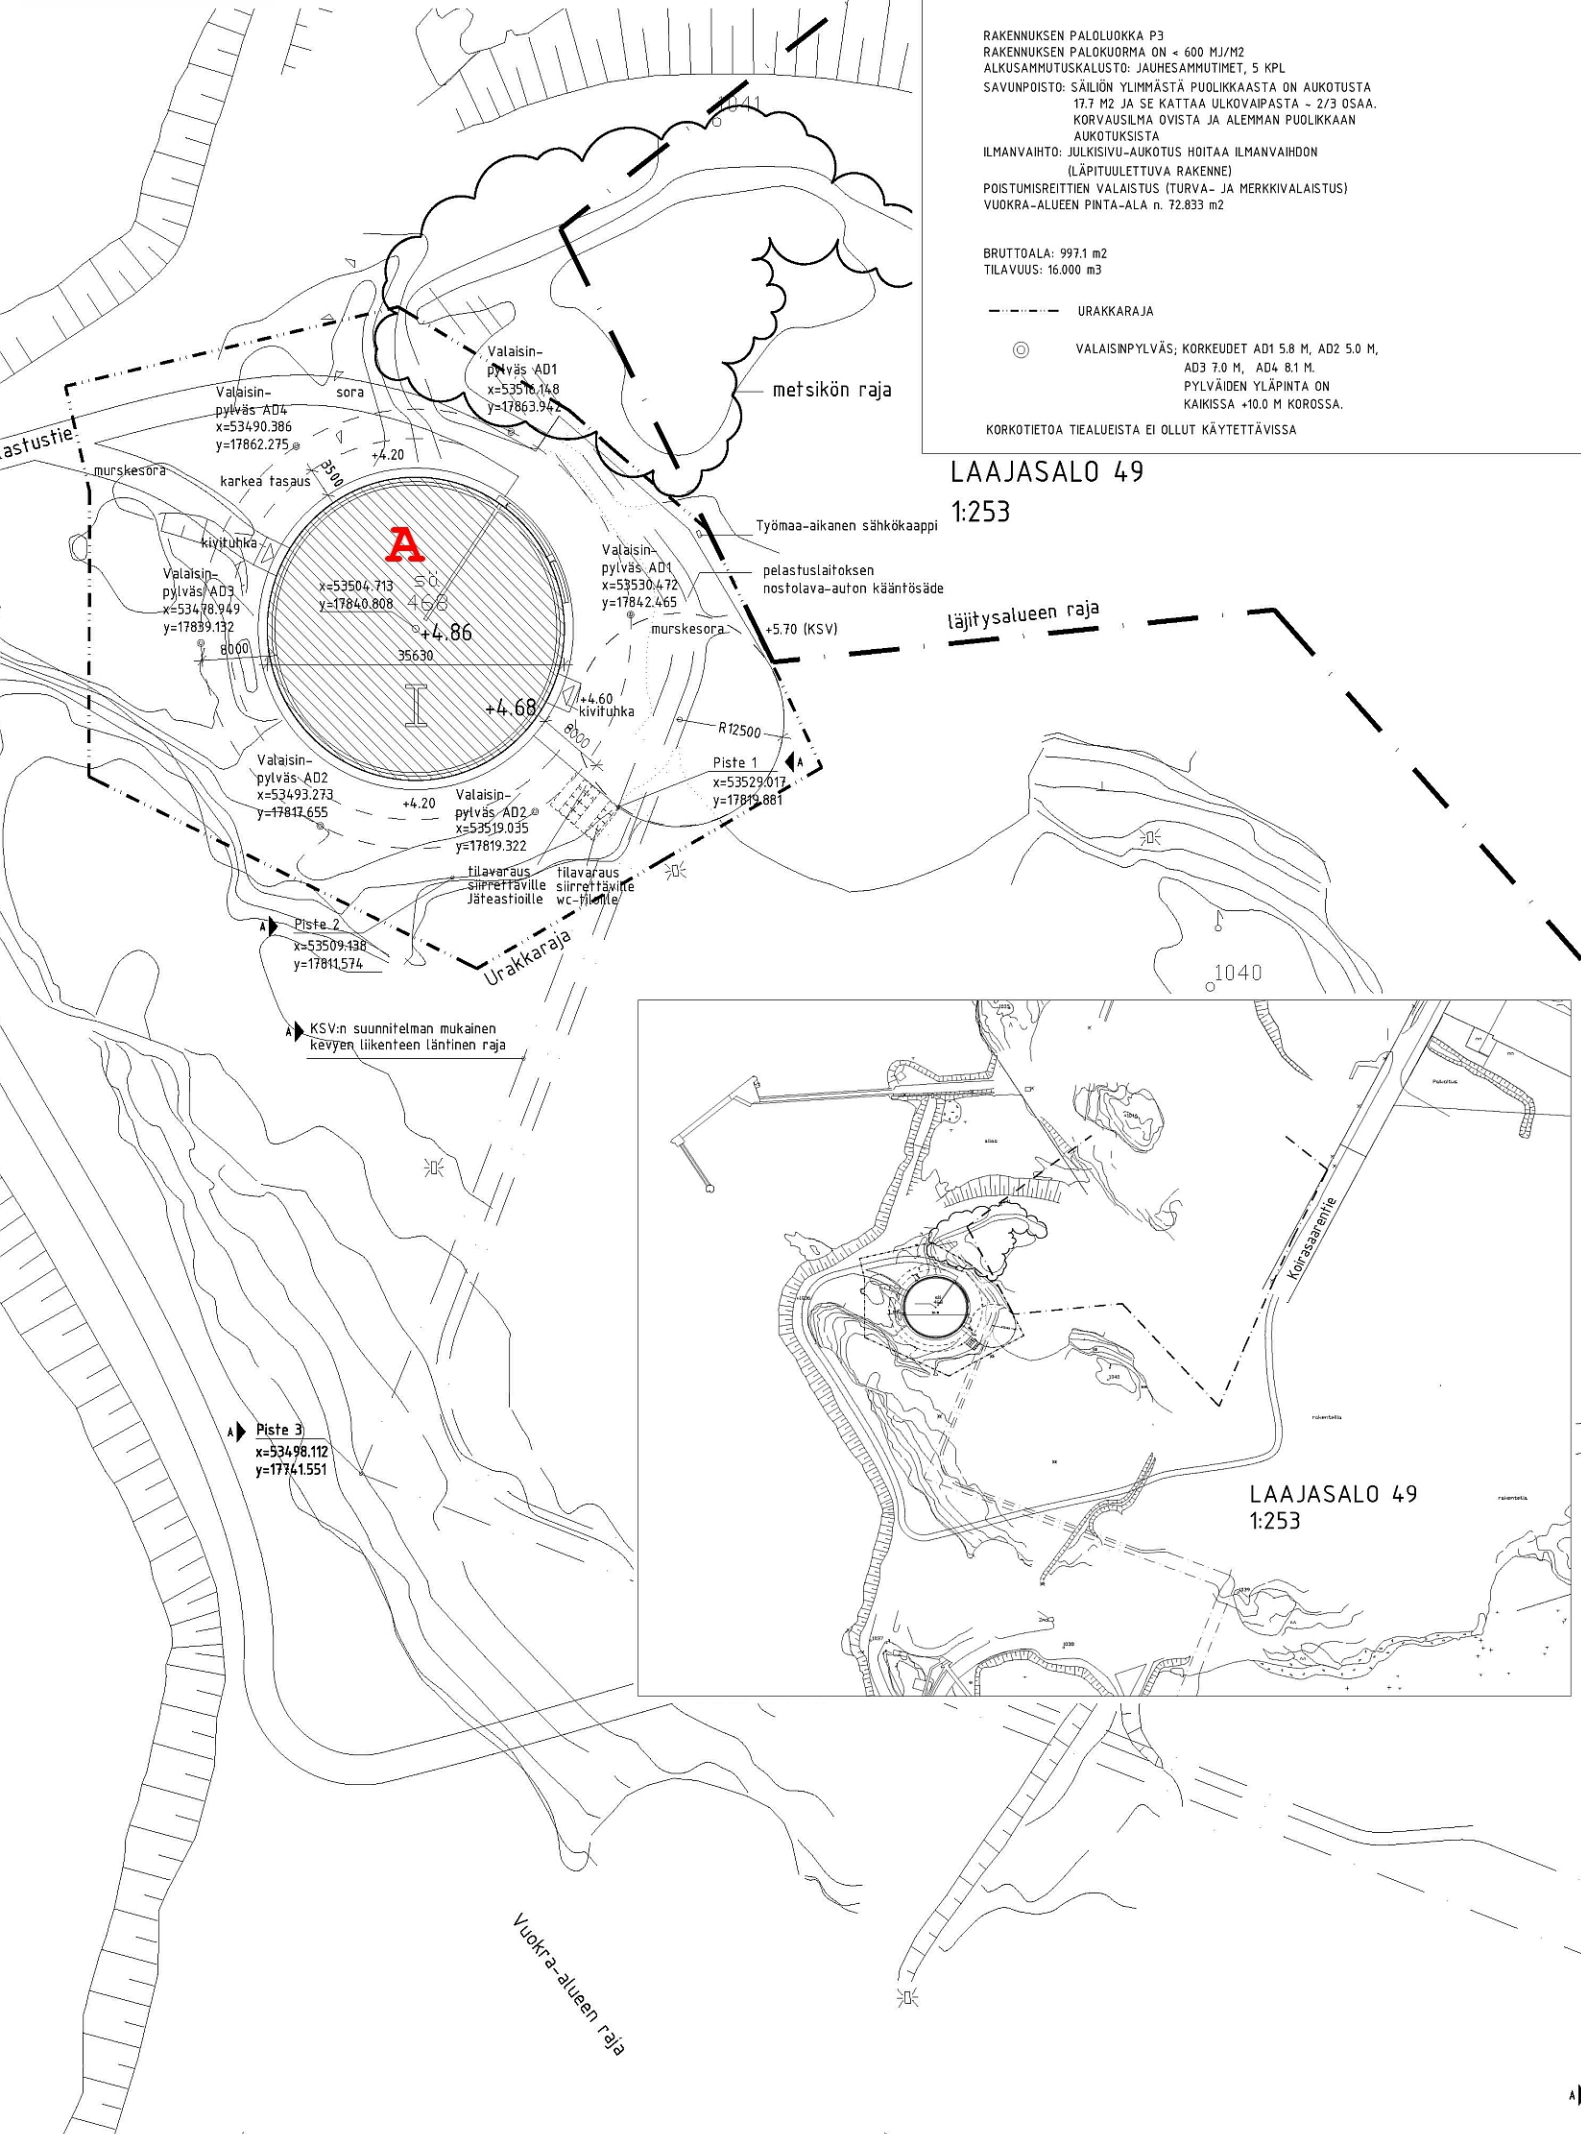

LAAJASALO 49

1:253

LAAJASALO 49

1:253