POIKKILEIKKAUS B–B 1:300

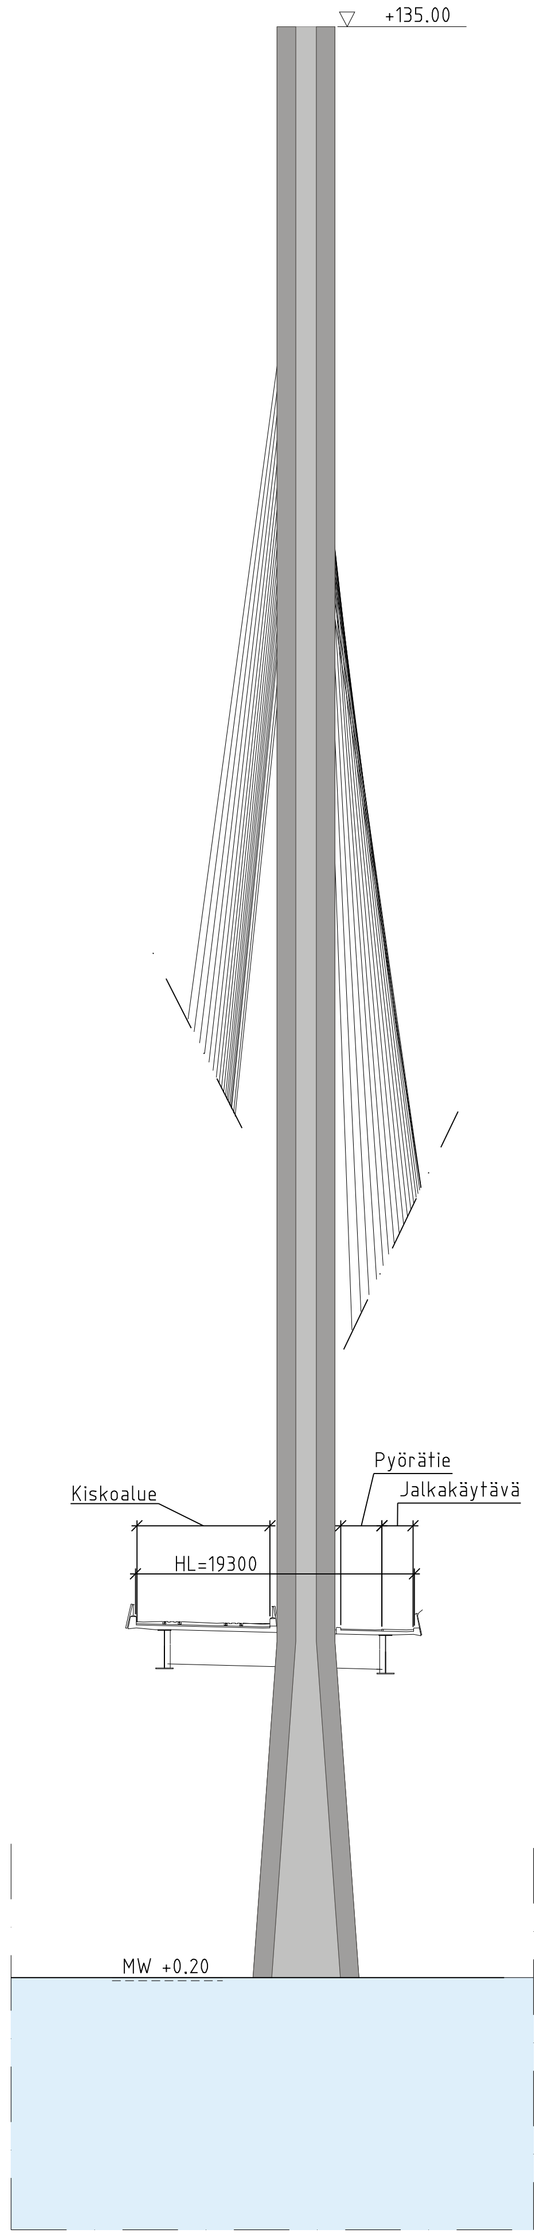

POIKKILEIKKAUS C–C 1:300

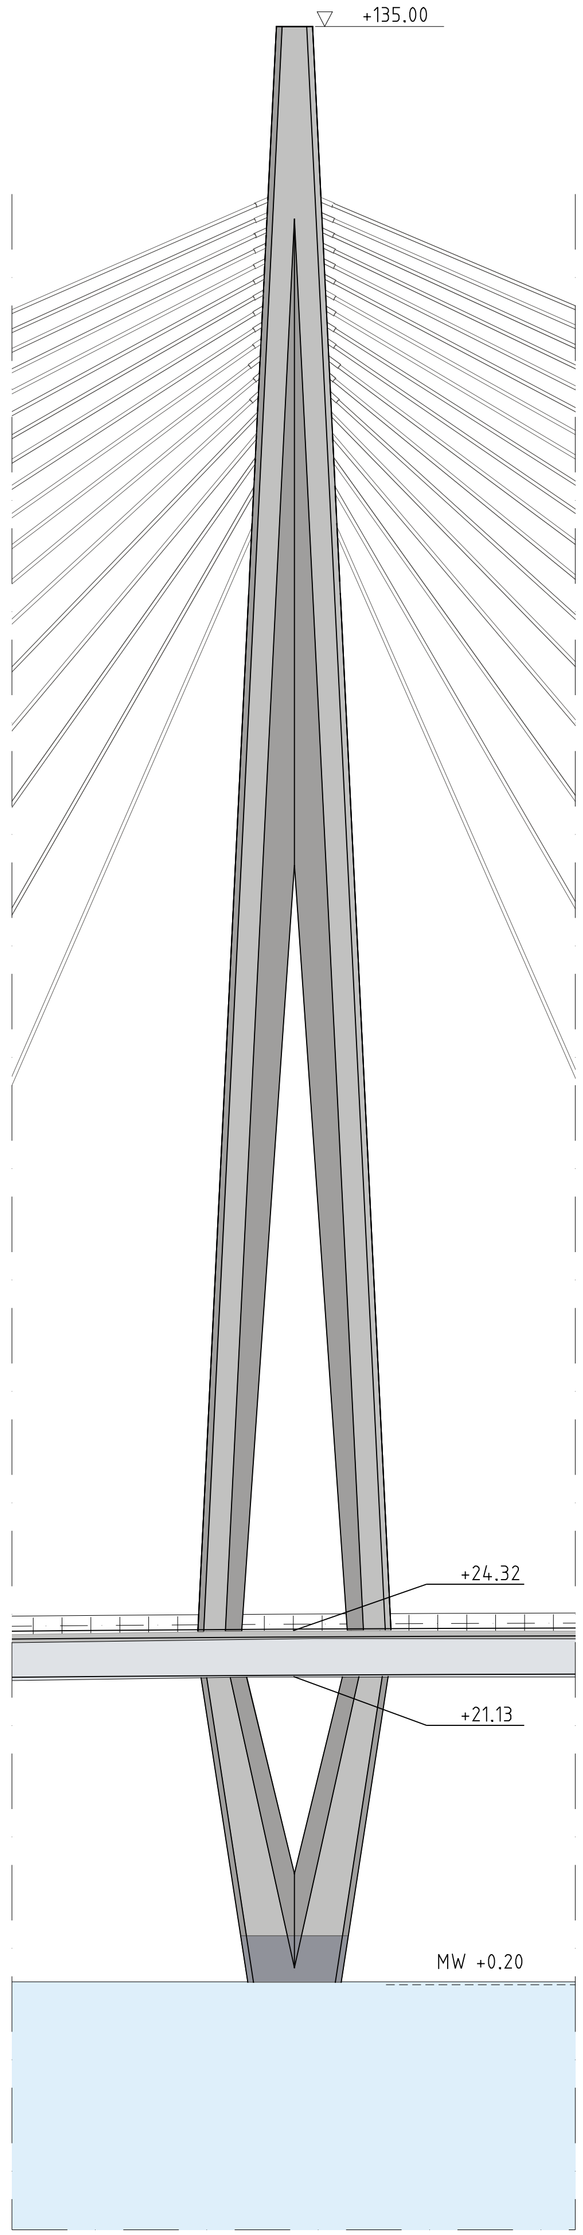

POIKKILEIKKAUS D–D 1:100

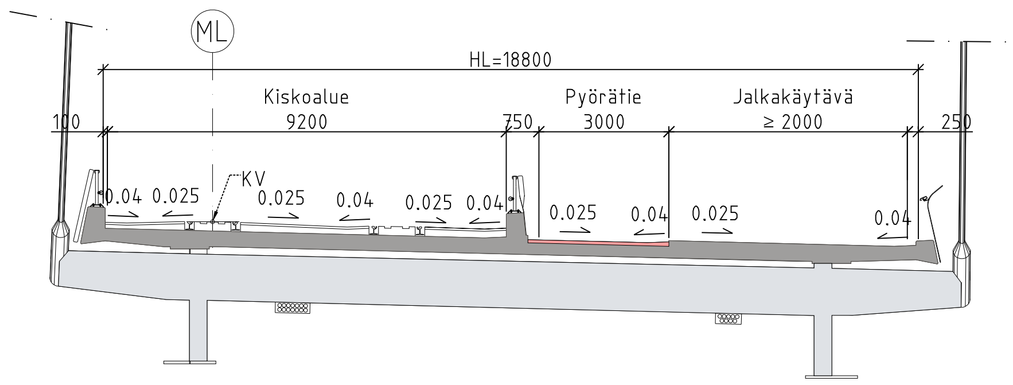

POIKKILEIKKAUS E–E 1:100

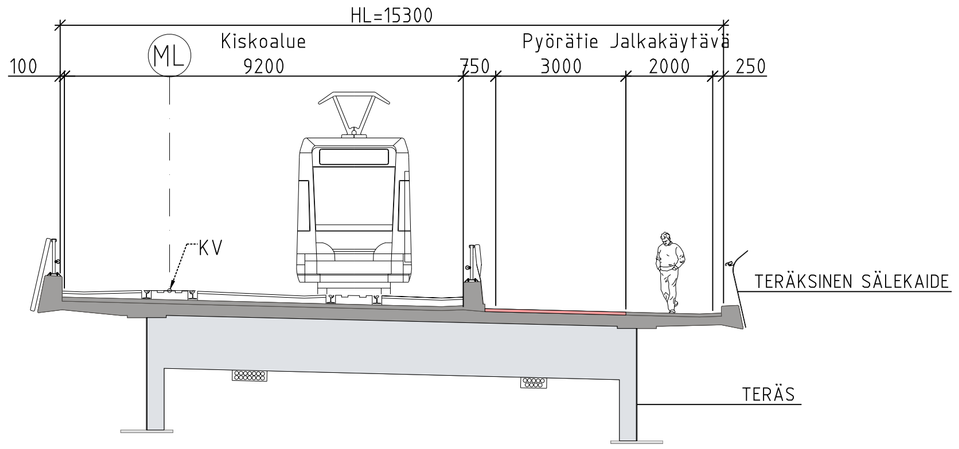

POIKKILEIKKAUS F–F 1:100

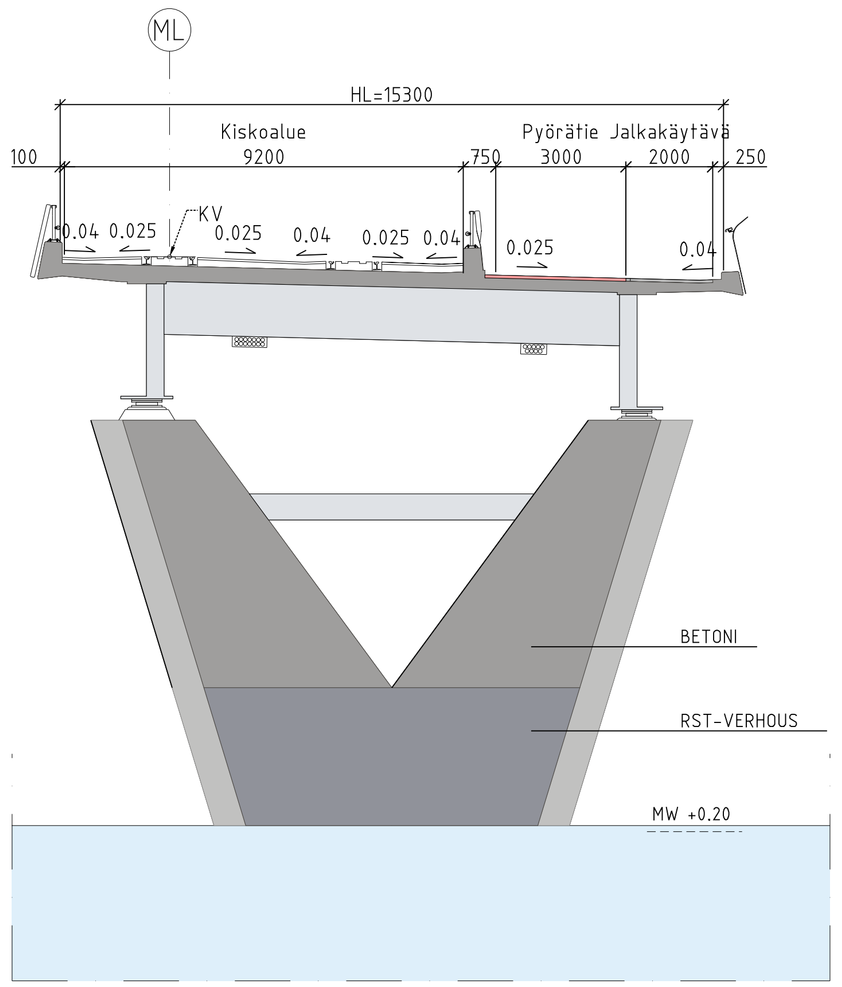

PIIRUSTUSMERKINNÄT

- Ajorata/jalkakäytävä, asfaltti
- Pyörätie, asfaltti, punainen
- Betoni
- Teräs
- RST-verhous

HELSINGIN KAUPUNKI
RAKENNUSVIRASTO

Katu- ja puisto-osasto
PL 1515
00099 HELSINGIN KAUPUNKI

p.(09) 310 1661 f.(09) 310 38328
www.hkr.hel.fi
s-posti: etunimi.sukunimi@hel.fi

KAUP.OSA, OSA-ALUE: 19. Mustikkamaa–Korkeasaari. 42 Kulosaari. 49. Laajasalo.

HANKE-VAIHE-TOIMEKSIANTO: KS001-003-101

KRUUNUVUORENSILTA

Pääpiirustus, leikkaukset

MK 1:300 1:100	LIITTYY 30523/4	NRO 30523/5	KHS		
	KORVAA		YTLK		
	KORVATTU	TASOKOORDINAATISTO: ETRS-GK25	HYV.	30.3.2017	Ville Alajoki
	ASEMAKAAVA	KORKEUSJÄRJESTELMÄ: N2000	TARK.		
	LIIKENNES.		LAAT.		

HKL HST
Helsingin kaupungin liikennelaitos
Toinen linja 7 A
PL 1400
00099 HELSINGIN KAUPUNKI
p.(09) 310 1071

HYV.		
TARK.		
HYV.		
TARK.		

WSP Finland Oy
Heikkiläntie 7
00210 Helsinki
Puh: 0207 864 11

WSP

HYV.	30.3.2017	S. Niemelä
TARK.	30.3.2017	S. Niemelä
LAAT.	30.3.2017	I. Ojala