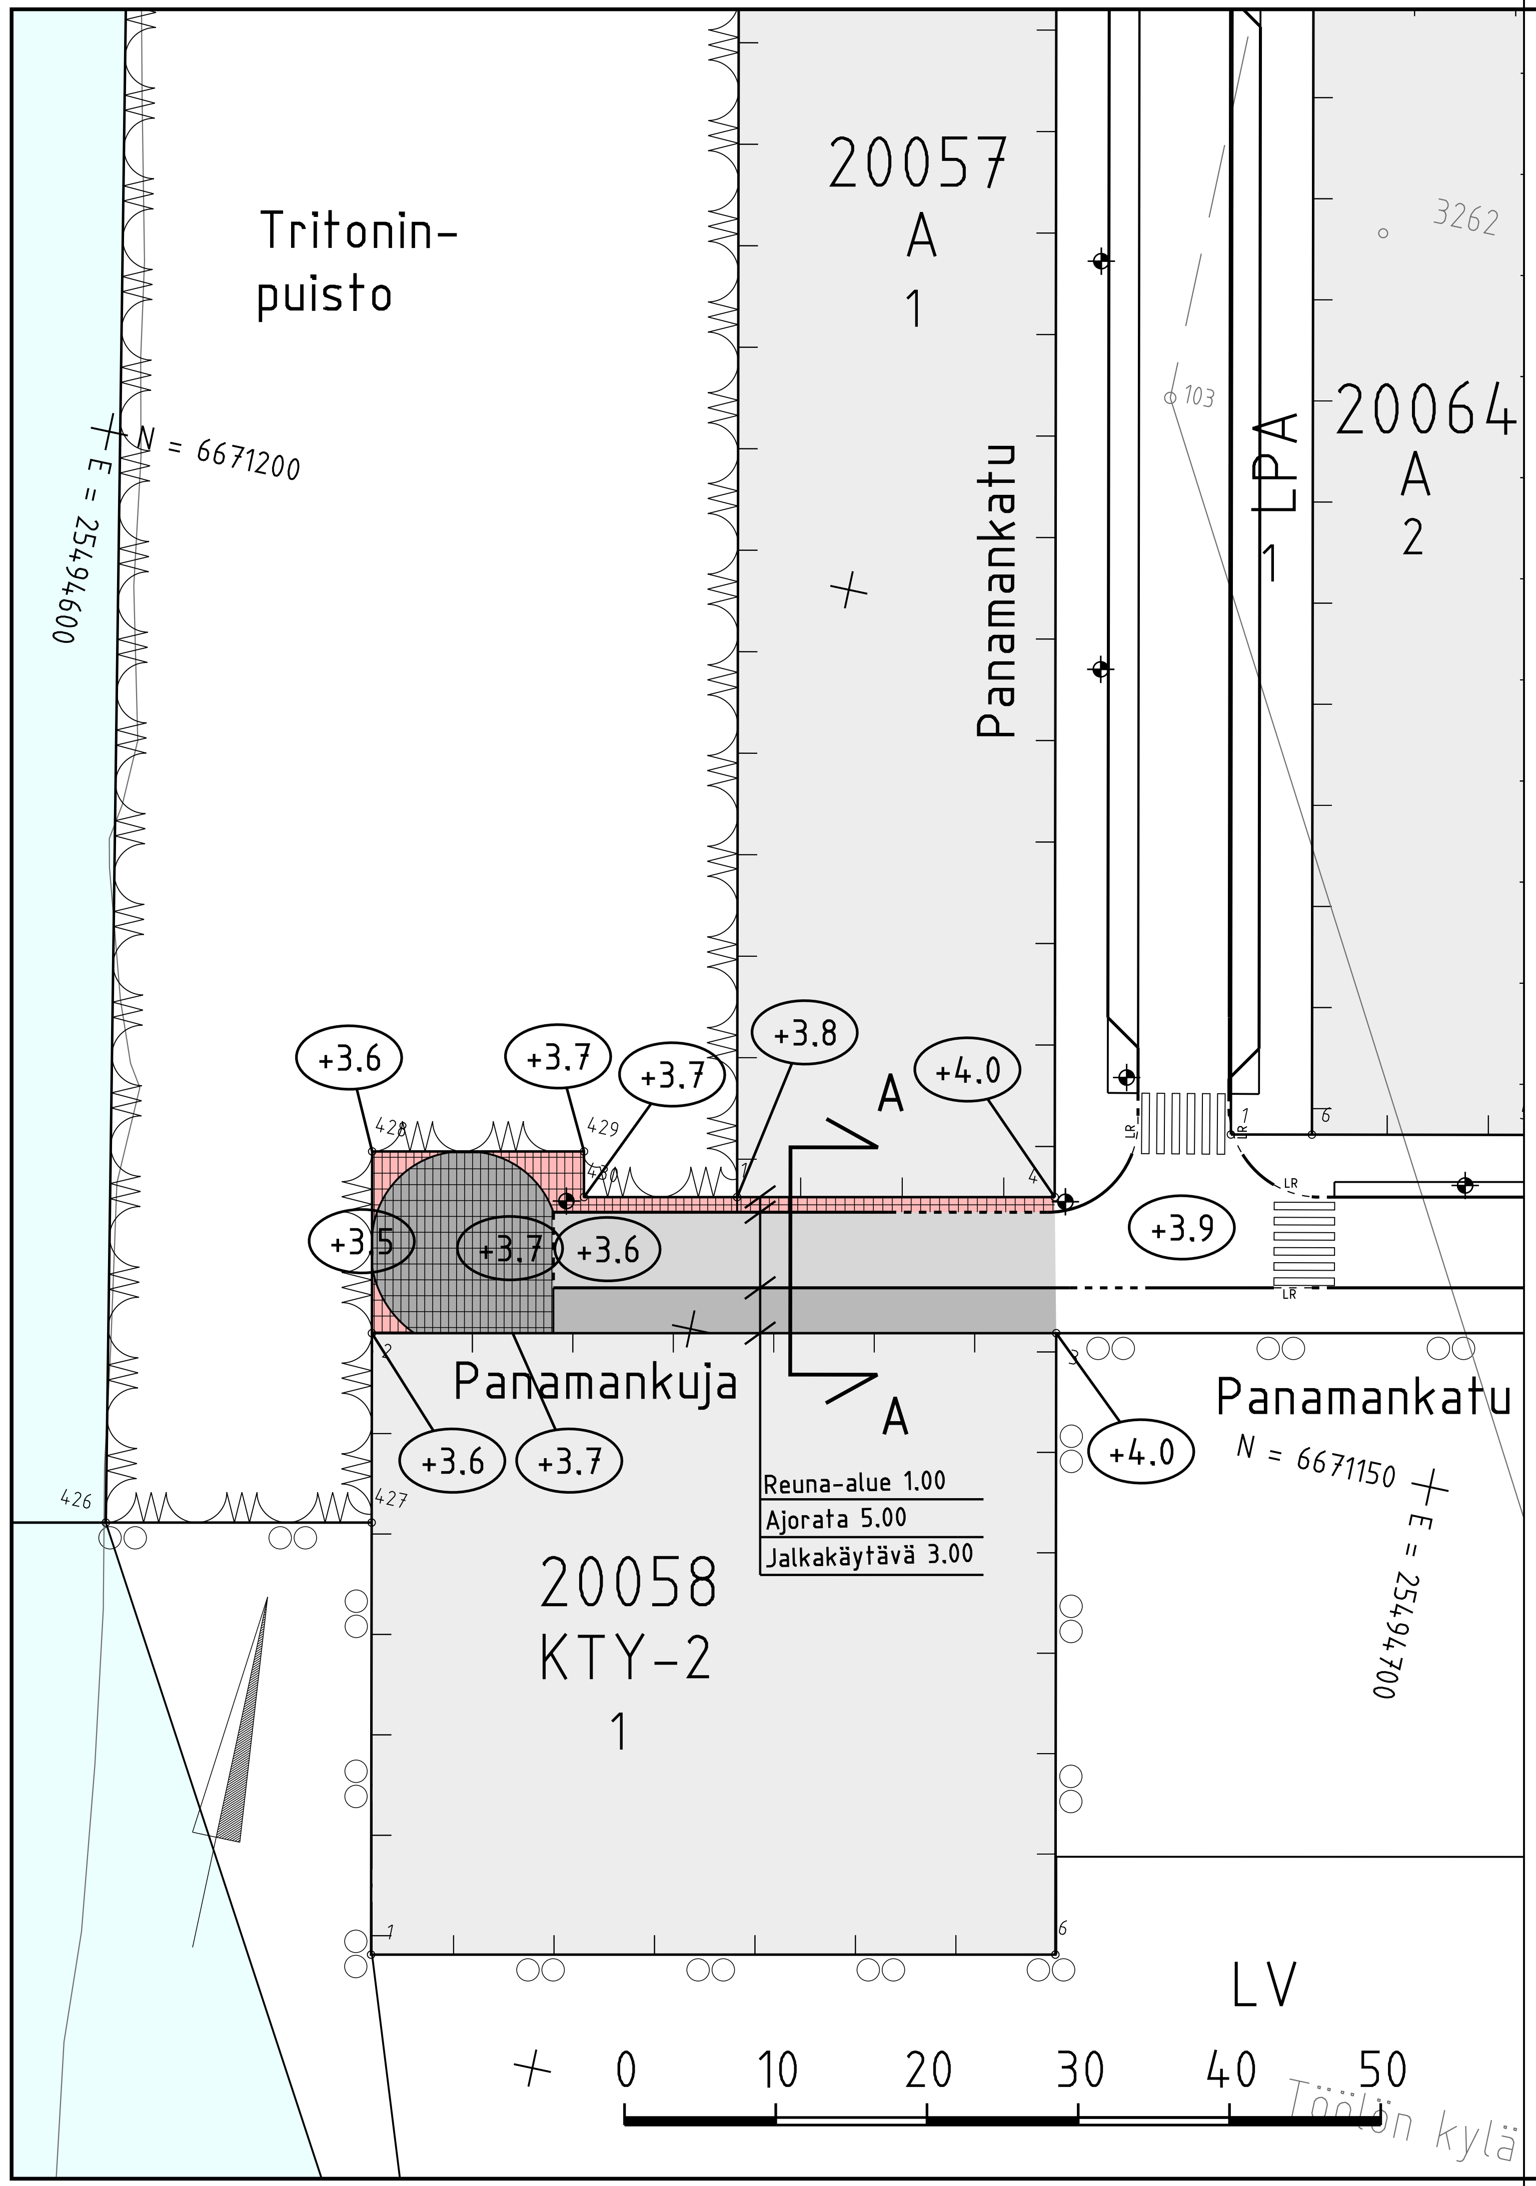

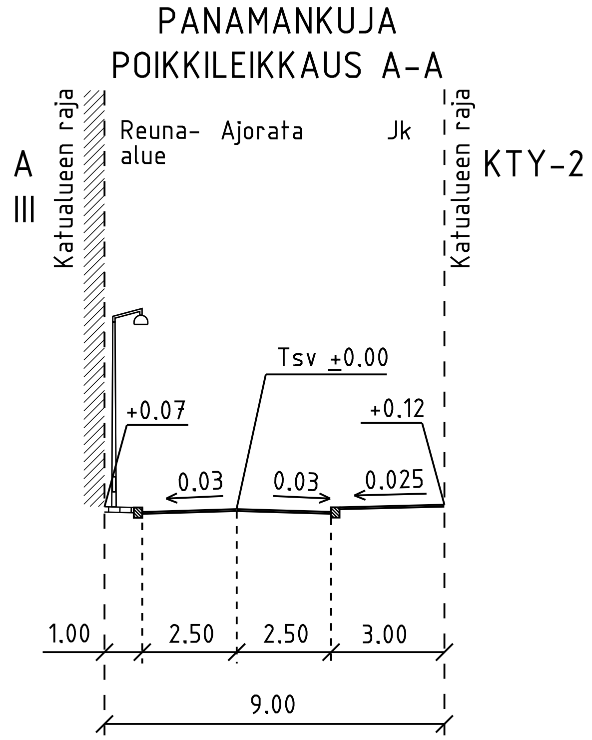

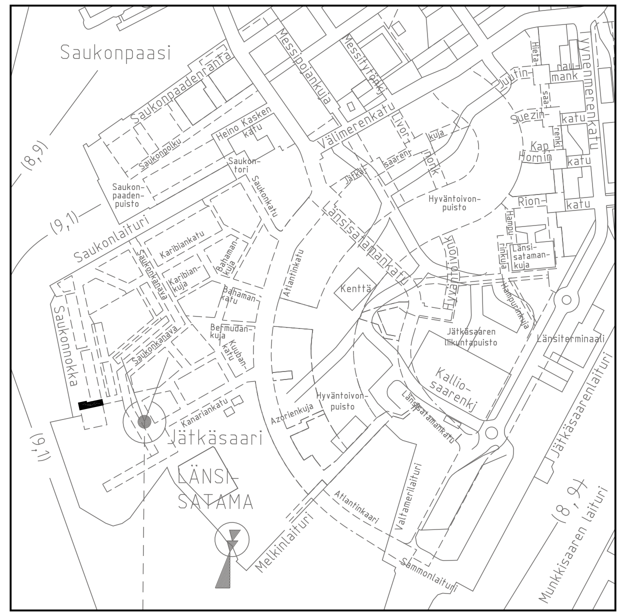

1:15 000

PIIRUSTUSMERKINNÄT

- Asfaltti (ajorata / jk)
- Nupukiveys, musta
- Nupukiveys, punainen
- Noppakivi, punainen
- Valaisin
- Reunatuki, luonnonkiveä, punainen
- Madallettu reunatuki, luonnonkiveä, punainen
- (+4.0) Kadun likimääräinen korkeusasema

Kuivatus hoidetaan katukohtaisella hulevesiviemäröinnillä

HELSINGIN KAUPUNKI
RAKENNUSVIRASTO

Katu- ja puisto-osasto
PL 1515, Elimäenkatu 5
00099 HELSINGIN KAUPUNKI

p.(09) 310 1661 f.(09) 310 38328
www.hkr.hel.fi
s-posti: etunimi.sukunimi@hel.fi

KAUP.OSA, OSA-ALUE
20. Länsisatama, Jätkäsaari

PANAMANKUJA

Katusuunnitelma

MK			NRO		
1:500, 1:200	LIITTYY		30545/1	KHS	
	KORVAA			YTLK	
	KORVATTU		TASOKOORDINAATISTO: ETRS-GK25	HYV. 5.4.2017	Lotta Suominen
	ASEMAKAAVA	12270		TARK. 5.4.2017	Kati Kiyancicek
	LIIKENNES.	6278-2	KORKEUSJÄRJESTELMÄ: N2000	LAAT. 31.3.2017	Ramboll

RAMBOLL

Ramboll Finland Oy
PL 25, Säterinkatu 6
02601 ESPOO
puh. 020 755 611

HYV.	31.3.2017	Helmer Berndtson
TARK.	31.3.2017	Mauri Myyrä
LAAT.	31.3.2017	Mika Haajanen