
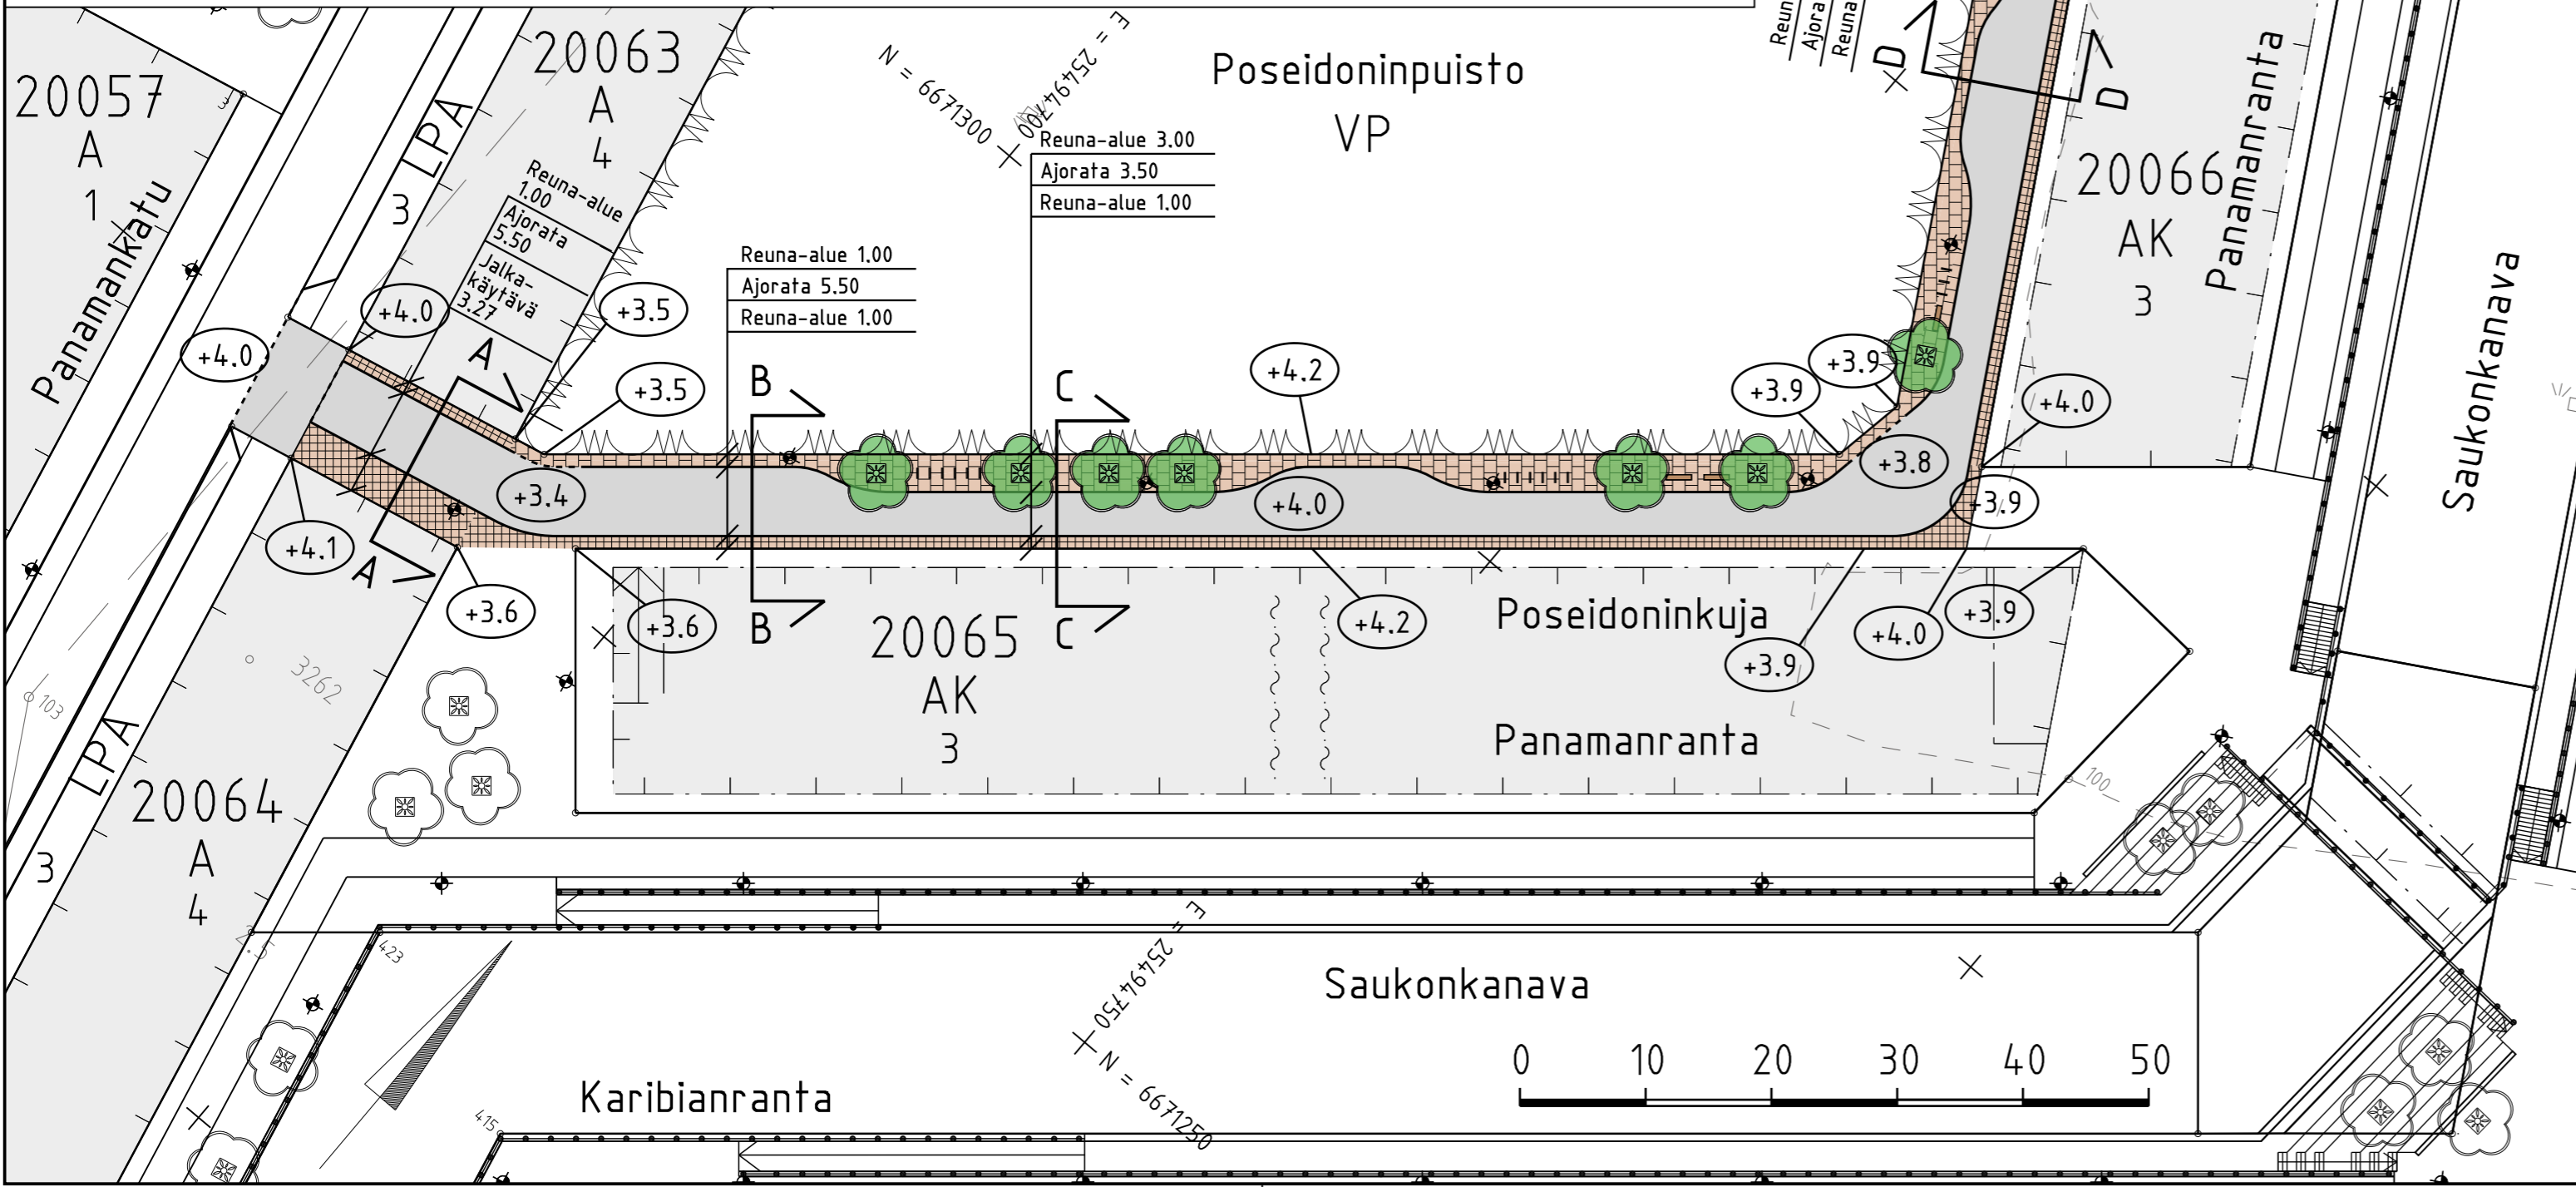


**PIIRUSTUSMERKINNÄT**

- Istutettava lehtipuu kantavalla kasvualustalla, runkosuoja, juuristoritilä
- Asfaltti (ajorata)
- Noppakivi, sekavärinen
- Luonnonkivilaatta, sekavärinen
- Valaisin
- Reunatuki, luonnonkiveä, punainen
- Madallettu reunatuki, luonnonkiveä, punainen
- Penkki
- Pyörätelineet
- Kadun likimääräinen korkeusasema

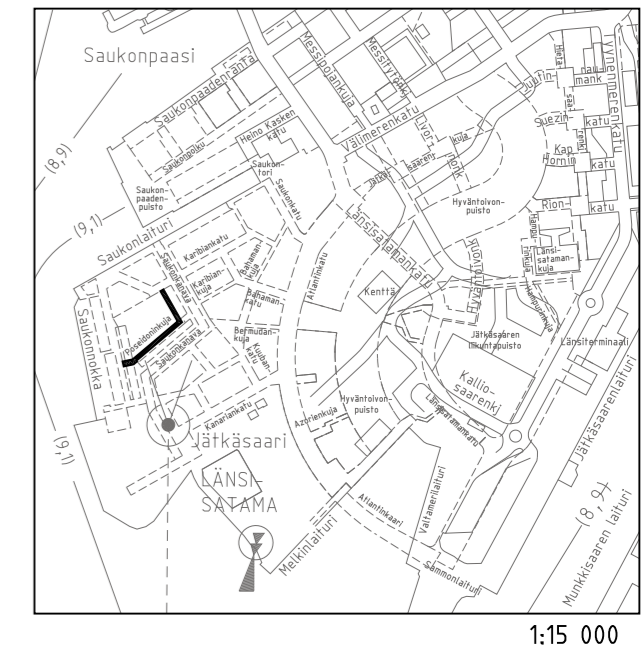

Kuivatus hoidetaan katukohtaisella hulevesiviemäroinnillä

		<b>HELSINGIN KAUPUNKI</b> <b>RAKENNUSVIRASTO</b>		<b>Katu- ja puisto-osasto</b> PL 1515, Elimäenkatu 5 00099 HELSINGIN KAUPUNKI		p.(09) 310 1661 f.(09) 310 38328 www.hkr.hel.fi s-posti: etunimi.sukunimi@hel.fi	
KAUP.OSA, OSA-ALUE <b>20. Länsisatama, Jätkäsaari</b>							
<h2>POSEIDONINKUJA</h2>							
Katusuunnitelma							
MK 1:500, 1:200	LIITTYY	<b>NRO</b> 30534/1	KHS				
	KORVAA		YTLK				
	KORVATTU	TASOKOORDINAATISTO: ETRS-GK25	HYV.	5.4.2017	Lotta Suominen		
	ASEMAKAAVA	12270	TARK.	5.4.2017	Kati Kiyancicek		
LIIKENNES.	6278-2	KORKEUSJÄRJESTELMÄ: N2000	LAAT.	31.3.2017	Ramboll		
			HYV.	31.3.2017	Helmer Berndtson		
			TARK.	31.3.2017	Mauri Myyrä		
			LAAT.	31.3.2017	Mika Haajanen		