



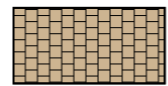

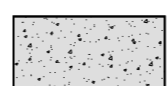










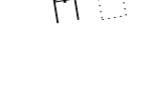
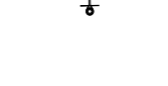
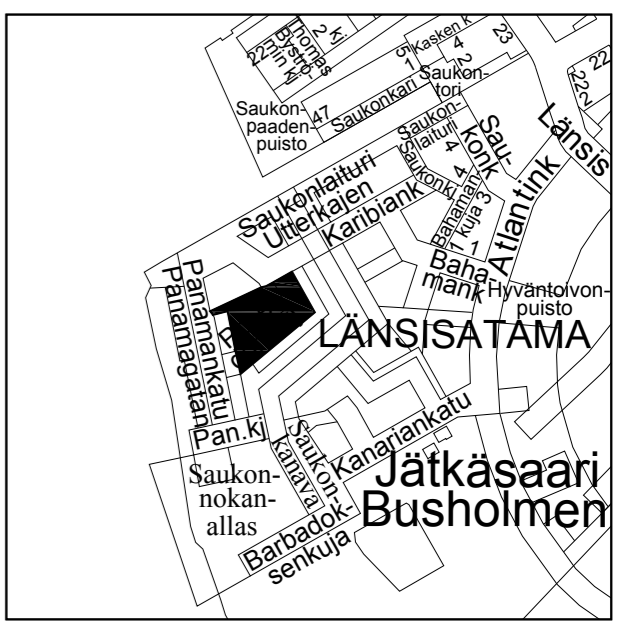





PIIRUSTUSMERKINNÄT



-  Graniittilaatta, sekävärinen, nurmea vasten rajattu uusiomuovilankulla
-  Kivituhka, punertava
-  Asfaltti, turkoosi
-  Nurmi, A2
-  Niitty
-  Turvatekonurmi
-  Reunatuki, luonnonkivi
-  LR Luiskattu reunatuki, luonnonkivi
-  Rajaus teräslistalla
-  Istutettava havupuu
-  Istutettava lehtipuu
-  Istutettava lehtipuu kantavalla kasvualustalla, runkosuoja, juuristoritilä
-  Penkki
-  Hiekkalaatikko
-  Leikkivälineitä
-  Keinuja
-  Koripalloteline
-  Puistovalaisin/ Valaisinpylväs
-  +3.8 Likimääräinen korkeusasema



1:10 000

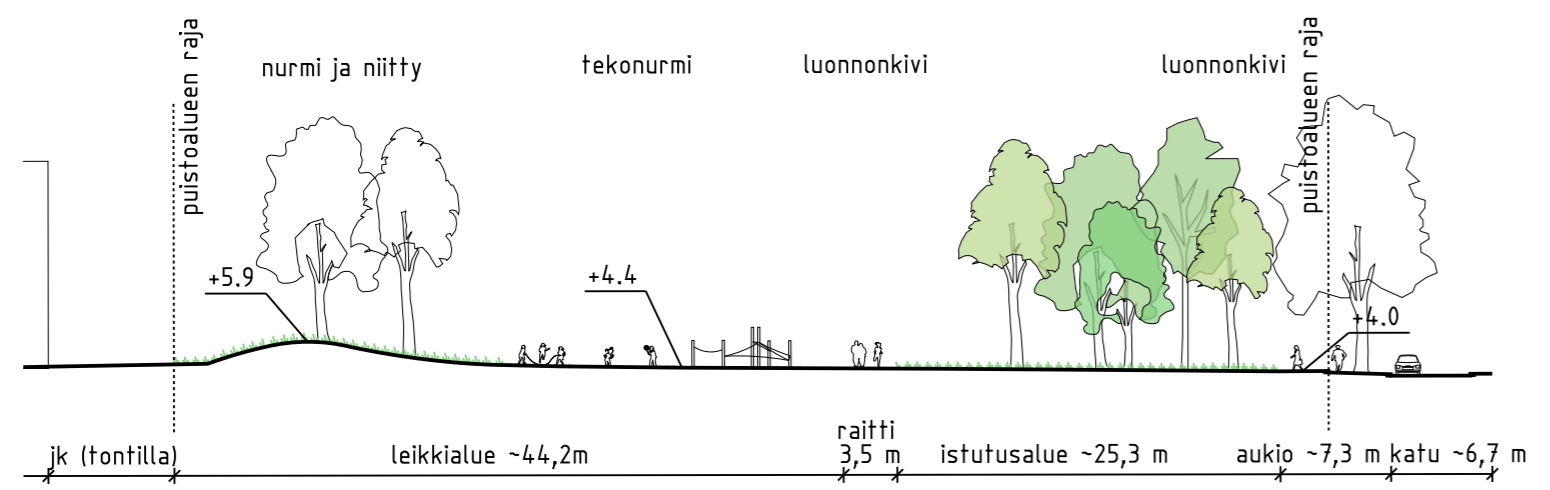LEIKKAUS A-A 1:500



 HELSINGIN KAUPUNKI RAKENNUSVIRASTO		Katu- ja puisto-osasto PL 1515 00099 HELSINGIN KAUPUNKI		p.(09) 310 1661 f.(09) 310 38328 www.hkr.hel.fi s-posti: etunimi.sukunimi@hel.fi	
KAUP.O5A, O5A-ALUE 20. Länkisatama					
POSEIDONINPUISTO Poseidoninkuja					
Puistosuunnitelma					
MK 1:500	LIITTYY	.	NRO	VIO 5864/1	
	KORVAA	.	KHS		
	KORVATTU	.	YTLK		
	ASEMAKAAVA	12270	HYV.	5.4.2017	Lotta Suominen
	LIIKENNES.	.	TARK.	5.4.2017	Petra Rantalainen
TASOKOORDINAATISTO: ETRS-GK25		LAAT.	31.3.2017	Ramboll	
KORKEUSJÄRJESTELMÄ: NZ000		HYV.	31.3.2017	Helmer Berndtson	
 Ramboll Finland Oy PL 25, Säterinkatu 6 02601 ESPOO puh. 020 755 611		TARK.	31.3.2017	Ulla Loukkaanhuhta	
		LAAT.	31.3.2017	Sohvi Mäkilä	