



PIIRUSTUSMERKINNÄT

- Nupukivi, sekävärinen
- Nupukivi, punainen
- Nupukivi, musta
- Ladottu lohkareverhoitus
- Kivituhka
- Korkea lehtipensas
- Niitty
- Nurmi, A2
- Vesialue
- Upotettu reunatuki, luonnonkivi
- Rajaus teräslistalla
- Istutettava lehtipuu
- Istutettava havupuu
- Yksittäispensas
- Penkki
- Tukimuuri, betoni
- Käide, harmaa, 1,1 m
- Pollarivalaisin
- Likimääräinen korkeusasema

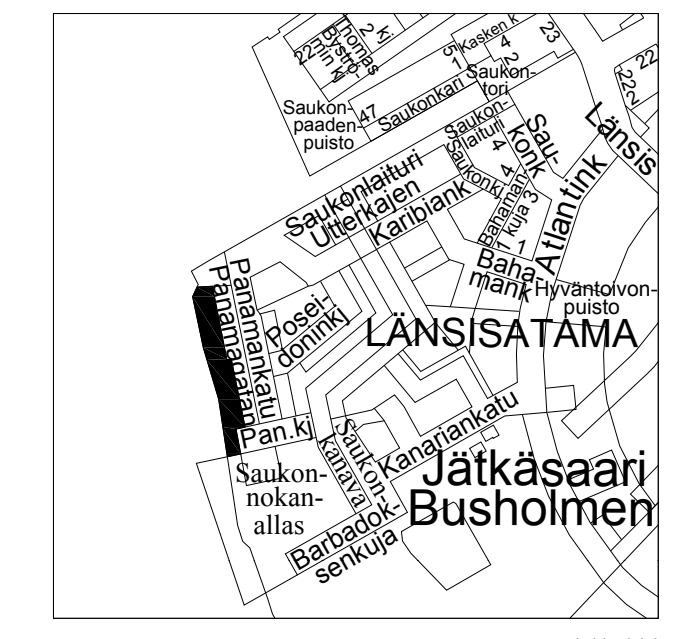


1:10 000

LEIKKAUS A - A 1:200

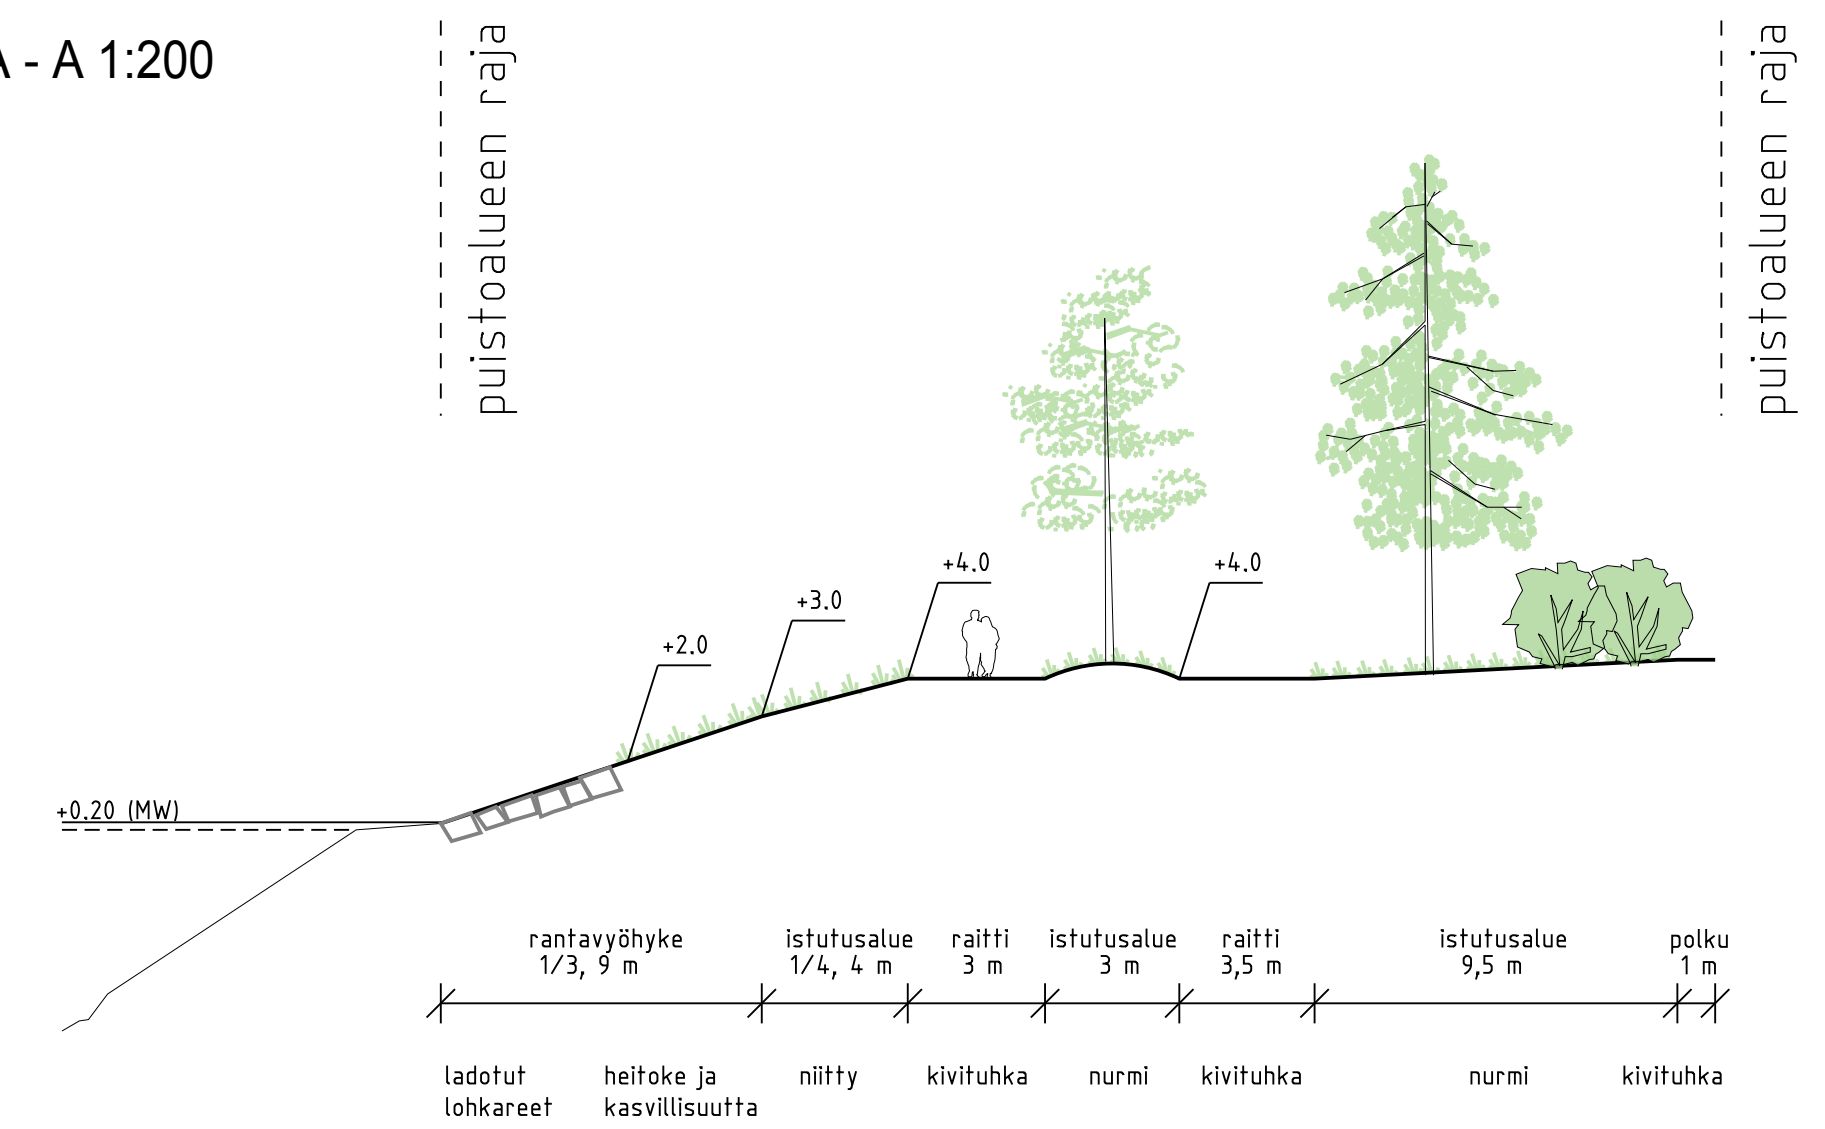

LEIKKAUS B - B 1:200

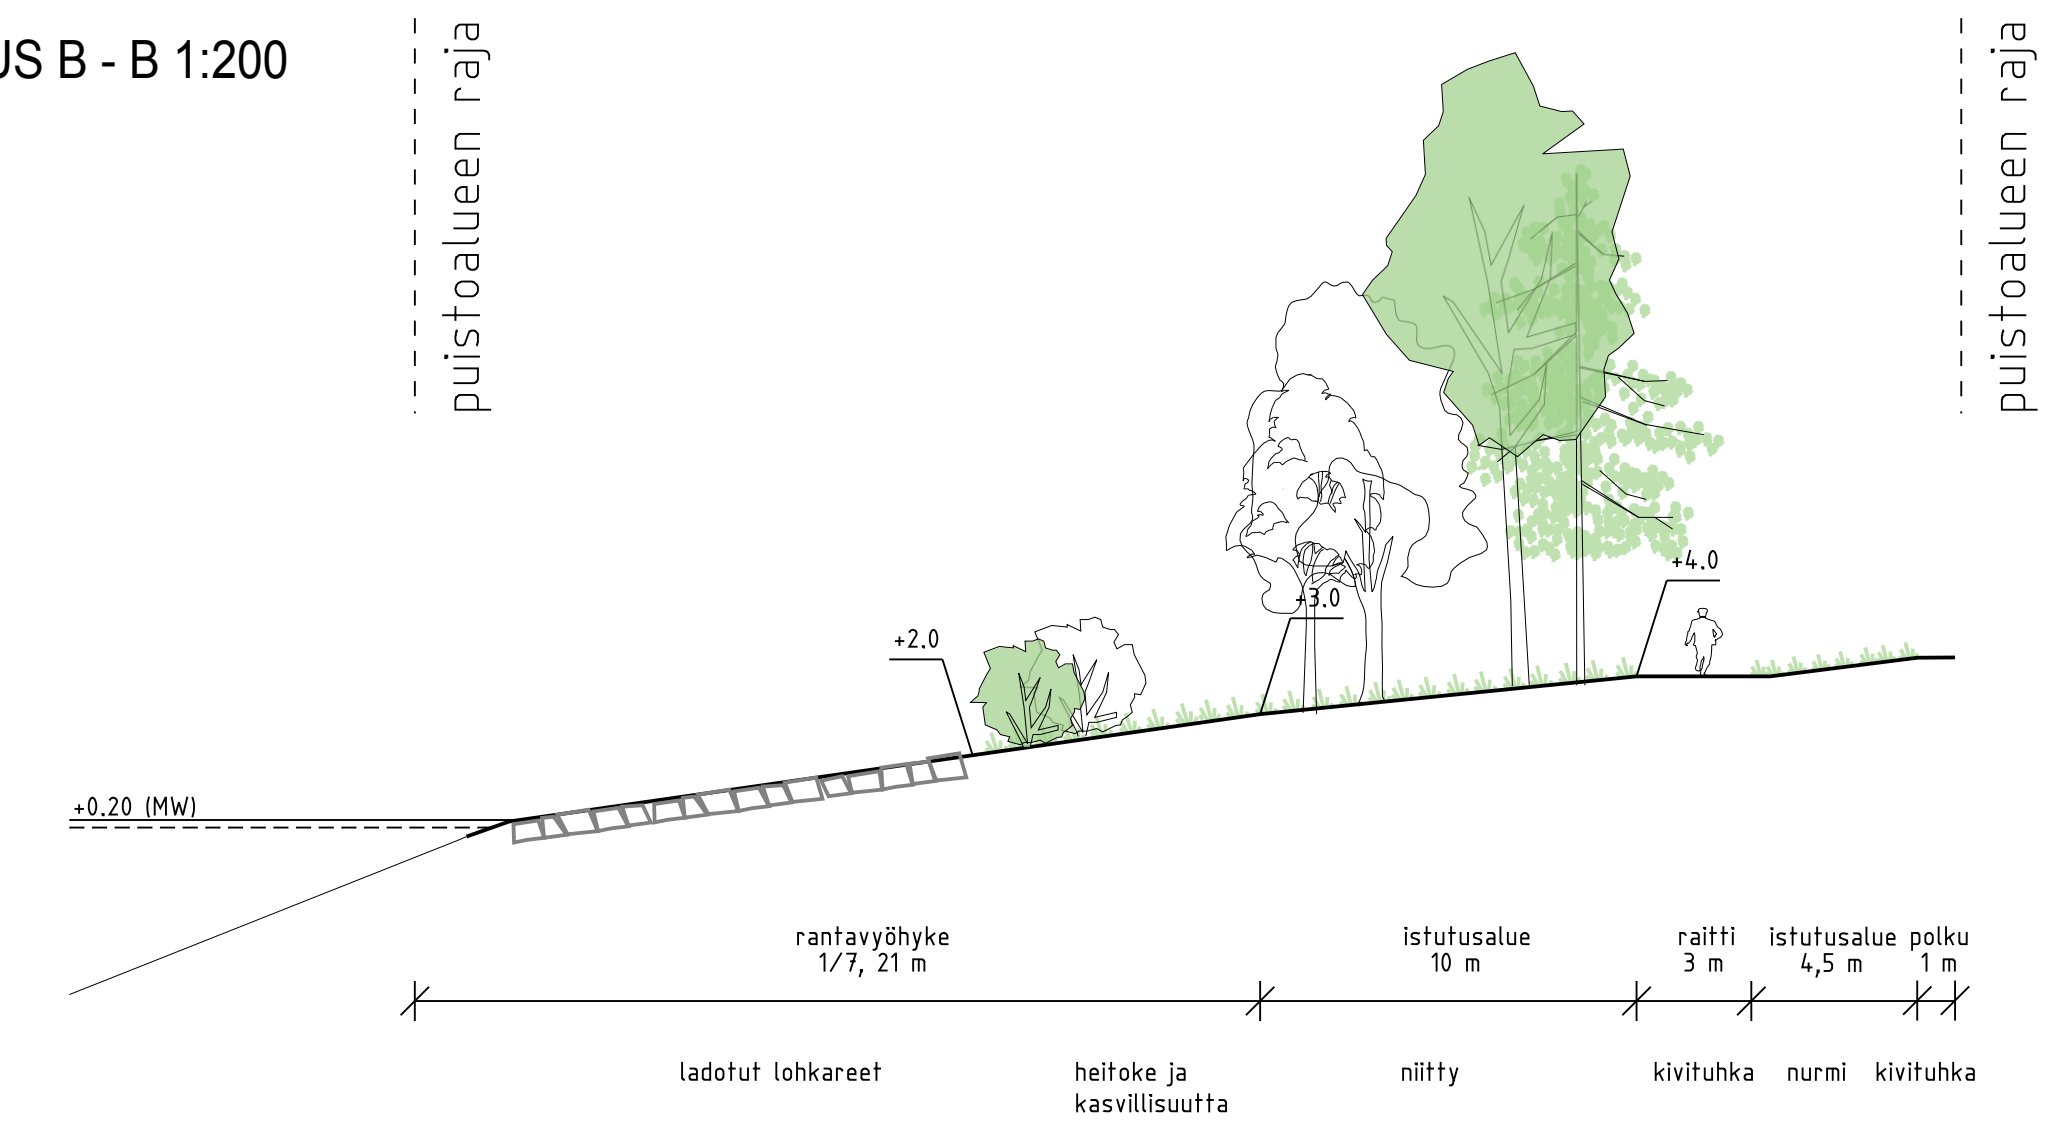

HELSINGIN KAUPUNKI RAKENNUSVIRASTO		Katu- ja puisto-osasto PL 1515 00099 HELSINGIN KAUPUNKI		p. (09) 310 1661 f. (09) 310 38328 www.hkr.hel.fi s-posti: etunimi.sukunimi@hel.fi	
KAUP. OSA, OSA-ALUE 20. Länssatama					
TRITONINPUISTO					
Puistosuunnitelma					
MK	LIITYY	NRO	VIO 5865/1		
1:500	KORVAA	TASOKOODINAAJTISTO:	ETRS-GK25		
1:200	KORVATTU	ASEMAKAAVA	12270	KORKEUSJÄRJESTELMÄ: N2000	
LIKENNES.					
RAMBOLL		Ramboll Finland Oy PL 25, Säterinkatu 6 02601 ESPOO puh. 020 755 611			
KHS					
YTLK					
HYV.		5.4.2017	Lotta Suominen		
TARK.		5.4.2017	Petra Rantalainen		
LAAT.		31.3.2017	Ramboll		
HYV.		31.3.2017	Helmer Berndtson		
TARK.		31.3.2017	Lauri Axelsson		
LAAT.		31.3.2017	Sohvi Mäkilä		