





Vauhtitie hulevesikosteikko, luonnos 1:500

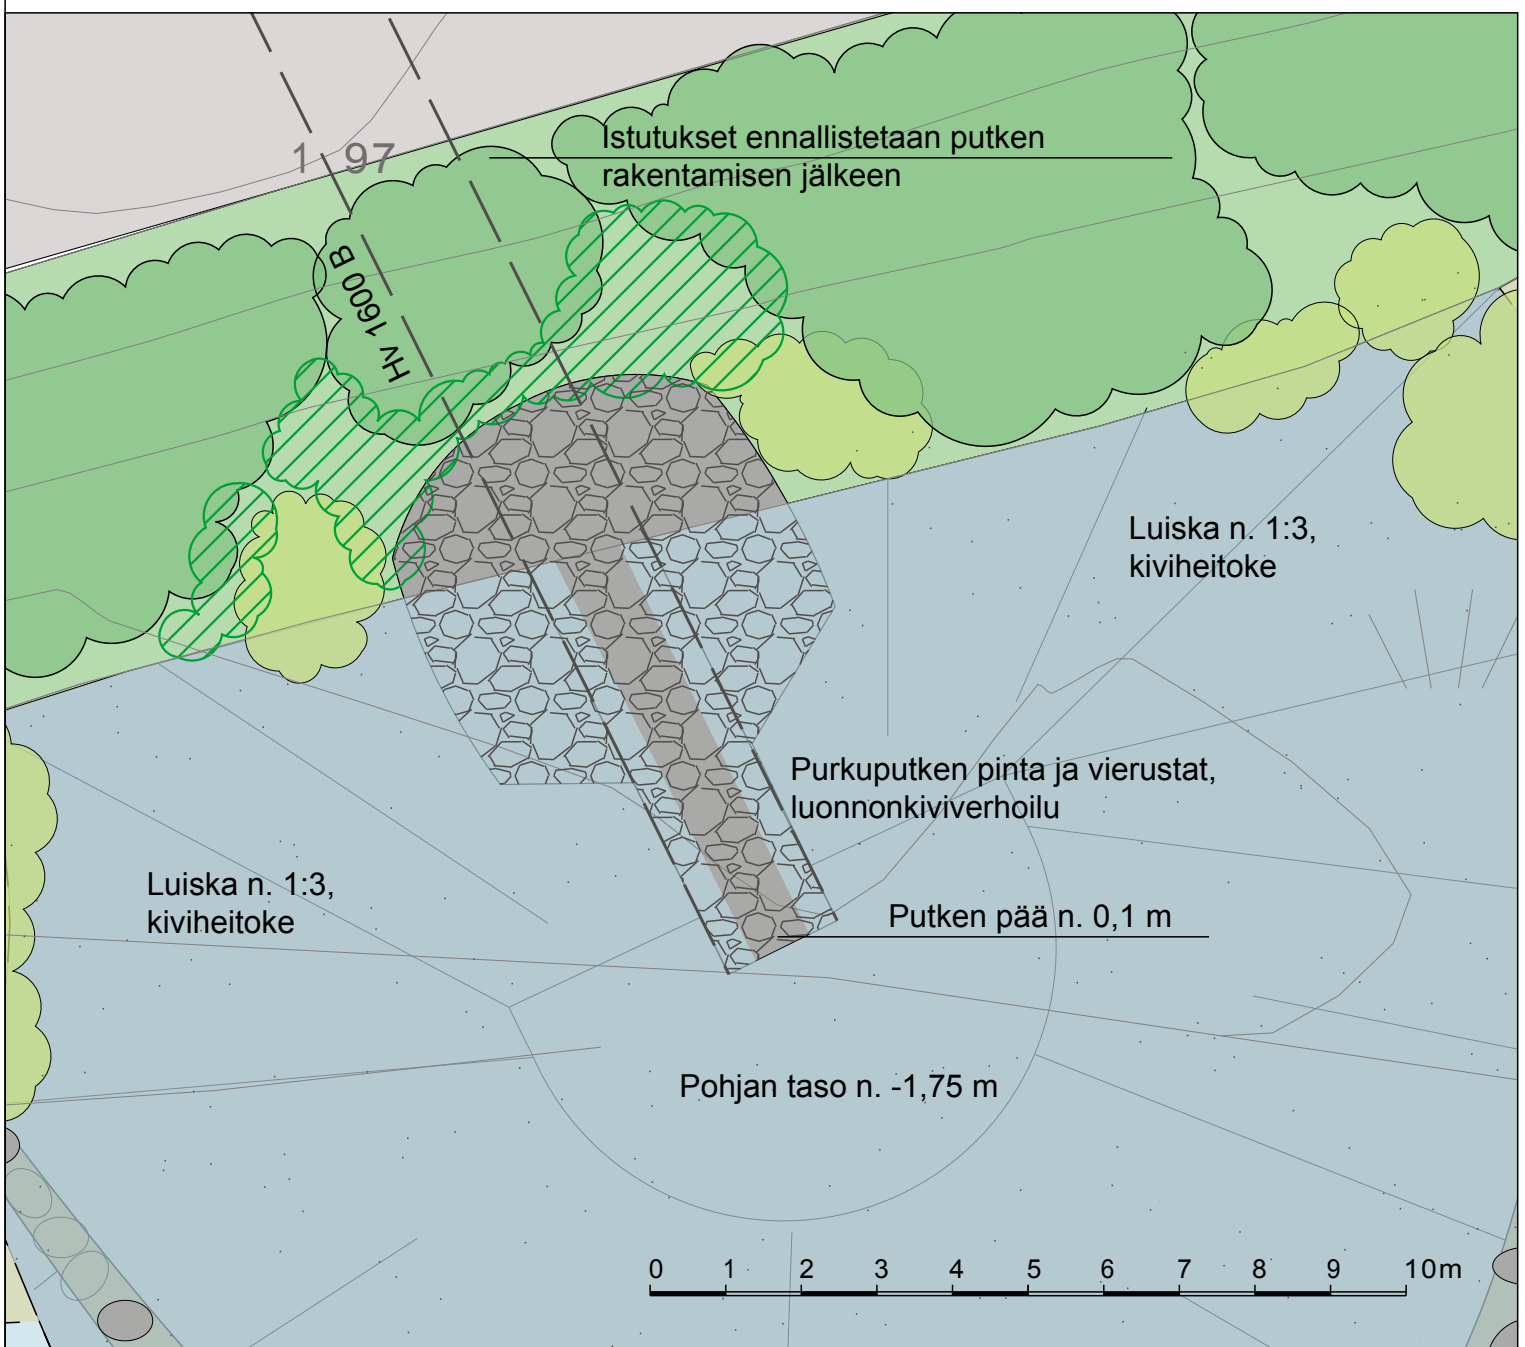


Purkuputken pääte Töölönlahdella, luonnos 1:100




Poikkileikkaus A-A 1:200

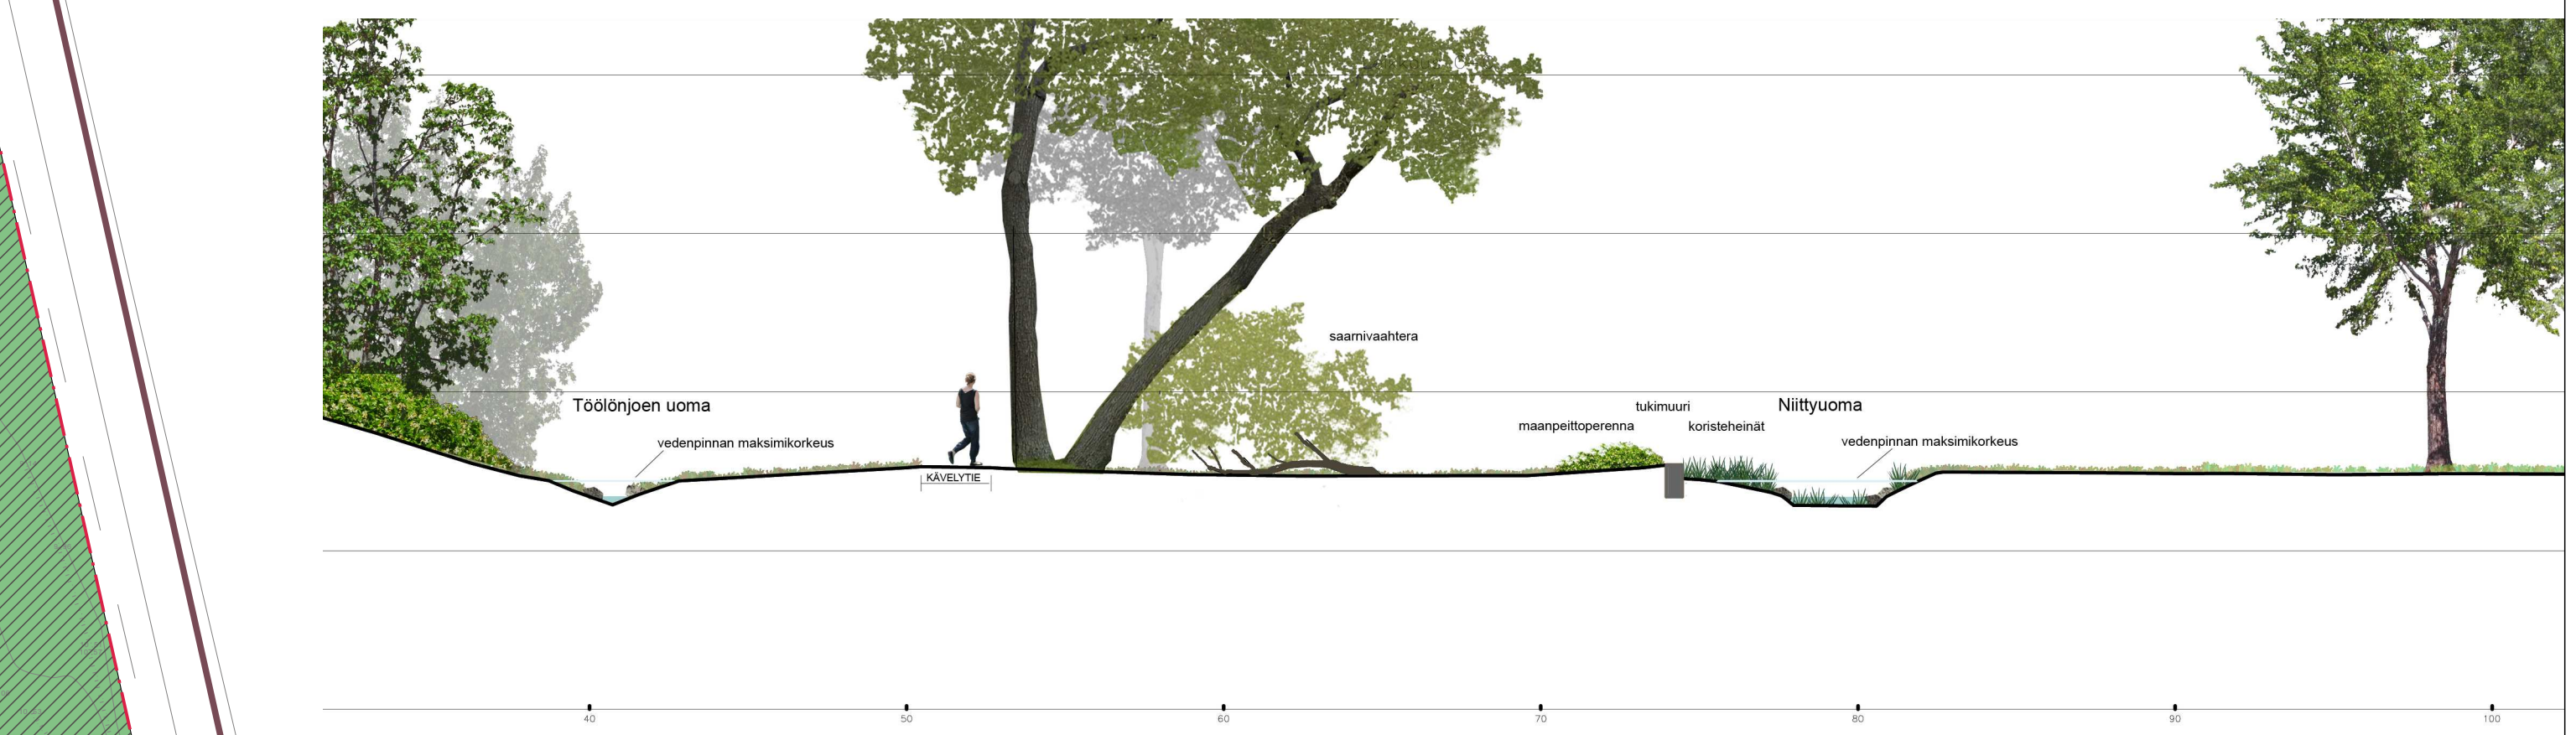

Poikkileikkaus C-C 1:200

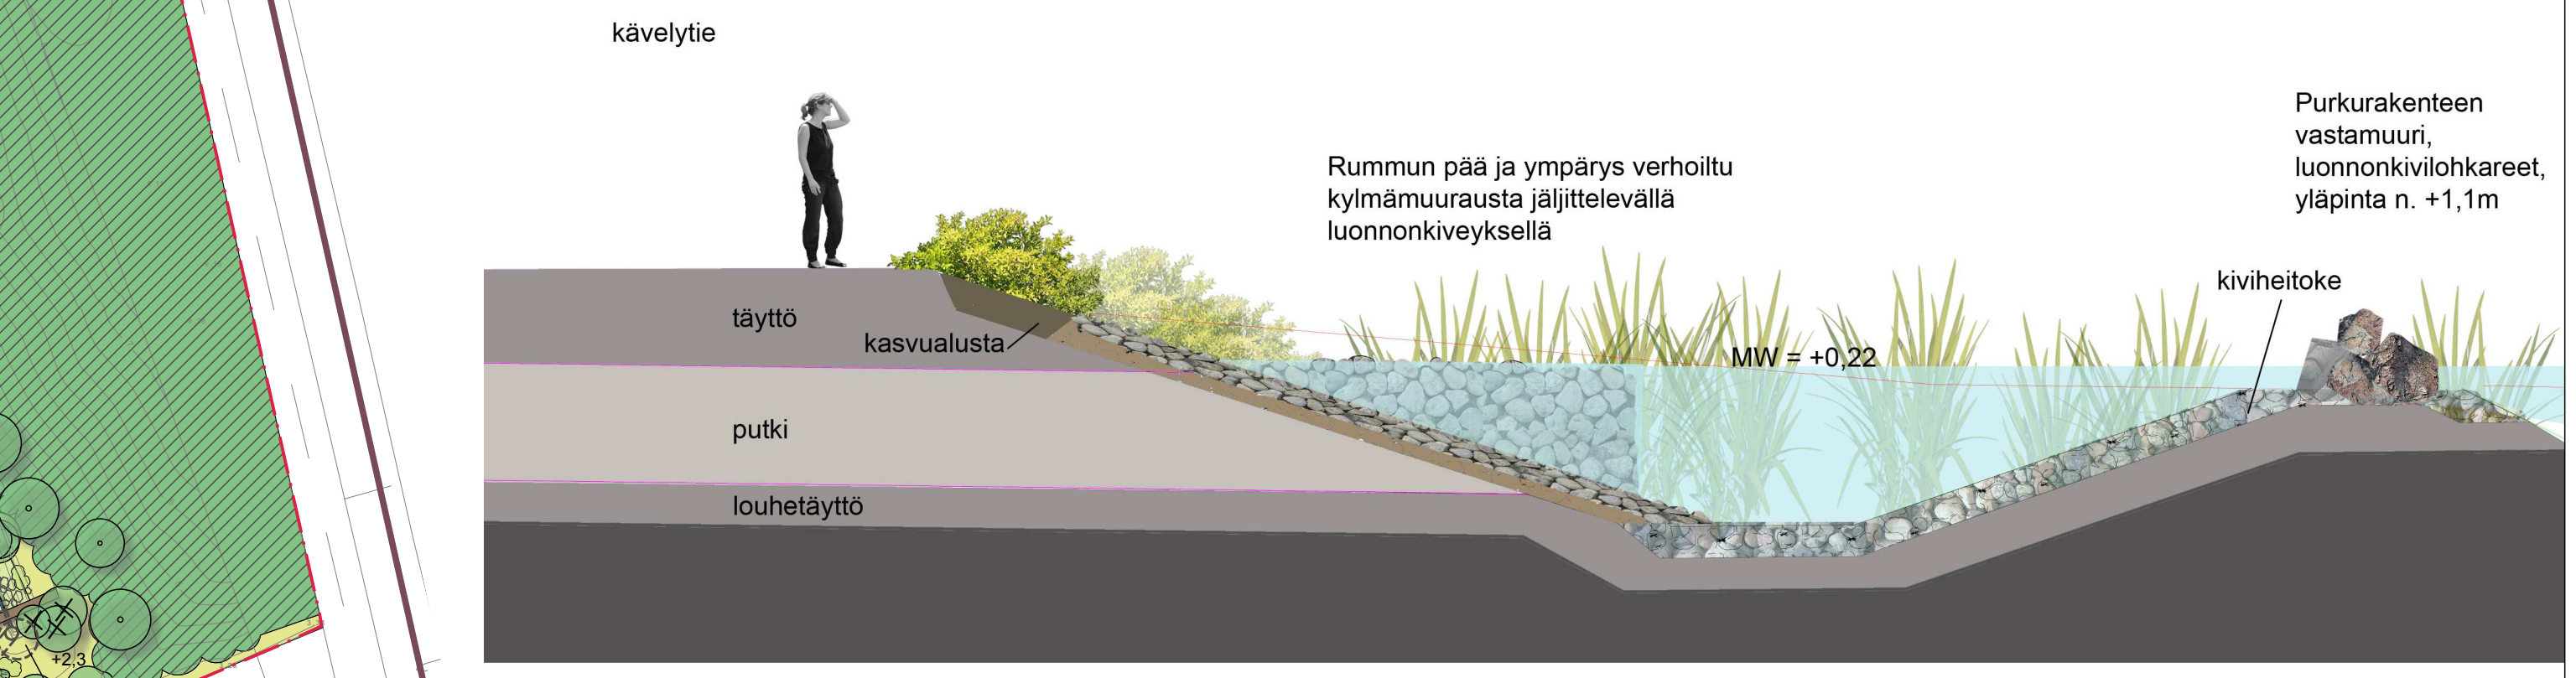

Purkuputken suu (ei mittakaavassa)

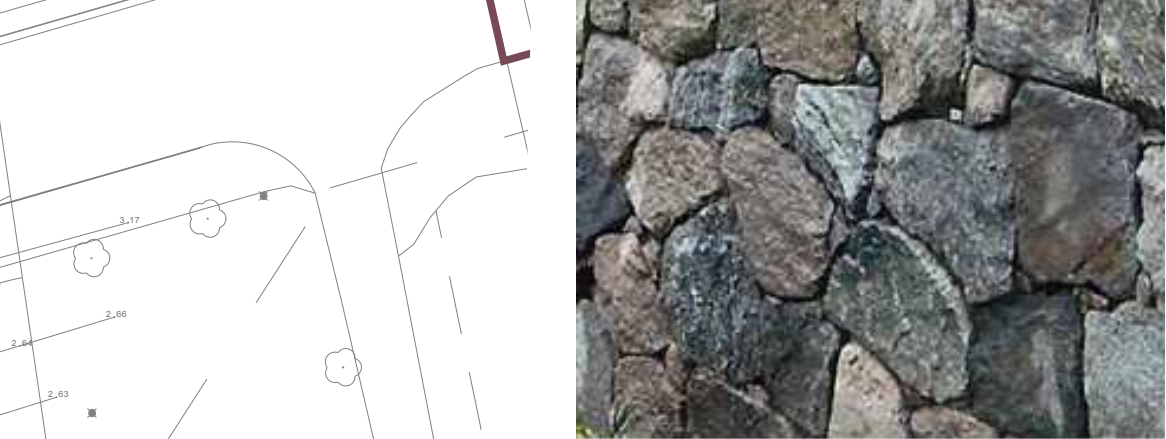

Esimerkki purkuputken ympäristön kiviladonnasta

1:23

- PIIRUSTUSMERKINNÄT**
- Suunnittelualueen raja
 - Kaava-alueen raja
 - Säilytettävä lehtimetsä
 - Säilytettävä puu
 - Poistettava puu
 - Säilytettävä / uusittava pensas
 - Nurmikko
 - Niittykasvillisuus
 - Kosteikkokasvillisuus / kostean paikan koristeheinät
 - Perennat / koristeheinät
 - Uuden hulevesiuoman eri kokoisia kiviä hidastamassa virtaamaa
 - Töölönjoen alivirtaama-uoma
 - Töölönjoen uoman maapato, murske- ja niitypinta
 - Tukimuuri, graniittipaasikiveä
 - Puinen kulkutaso/silta kosteikon yli
 - Penkki ja roska-astia, nykyinen
 - Kenttäkiveys rummun ympärillä
 - Ladottu luonnonkivi purkuputken ympärillä
 - Kiviheitoke
 - Purkurakenteen vastamuuri
 - Maanpeitekasvillisuus
 - Kosteikkokasvillisuus
 - Ruovikko
 - Purkuveden reitti ruovikon läpi
 - Asfaltti, nykyinen
 - Kivituhka, nykyinen
 - Nupu/noppakiveys, nykyinen
 - Nykyinen oja
 - Maanpinnan uusi korkeusasema
 - Uusi hulevesiputki, betonia Numero (400) ilmaisee putken halkaisijan millimetreinä.
 - Olemassa oleva hulevesiputki, betonia Numero (1000) ilmaisee putken halkaisijan millimetreinä.
 - Uusi hulevesiputki/tulvareitti, betonia Numero (1600) ilmaisee putken halkaisijan millimetreinä.

LUONNOS

HELSINGIN KAUPUNKI RAKENNUSVIRASTO		Katu- ja puisto-osasto		p. (09) 310 1661 f. (09) 310 38328	
PL 1515, Eimäenkatu 5		www.hki.hel.fi		www.hki.hel.fi	
00099 HELSINGIN KAUPUNKI		a-posti: etunimi.sukunimi@hel.fi			
KAUP. OSA, OSA-ALUE					
14. Taka-Töölö, 140 Taka-Töölö					
VAUHTITIE HULEVESIKOSTEIKKO					
Vauhtitie 1					
Puistosuunnitelma					
MK	LIITTY	NRO	KHS		
1:500	KORVAA	VIO 5764/1	YTLK		
	KORVATTU	TASOKOORDINAATISTO: ETRS-GK25	HYV.		
	ASEMAKAAVA 447	KORKEUSJÄRJESTELMÄ: N2000	TARK.		
	LIKENNES.		LAAT.	26.2.2016	E. Kataja / E. Lähde
PÖYRY			HYV.		
TENGBOM ERIKSSON ARKKITEHDIT OY			TARK.		
			LAAT.		