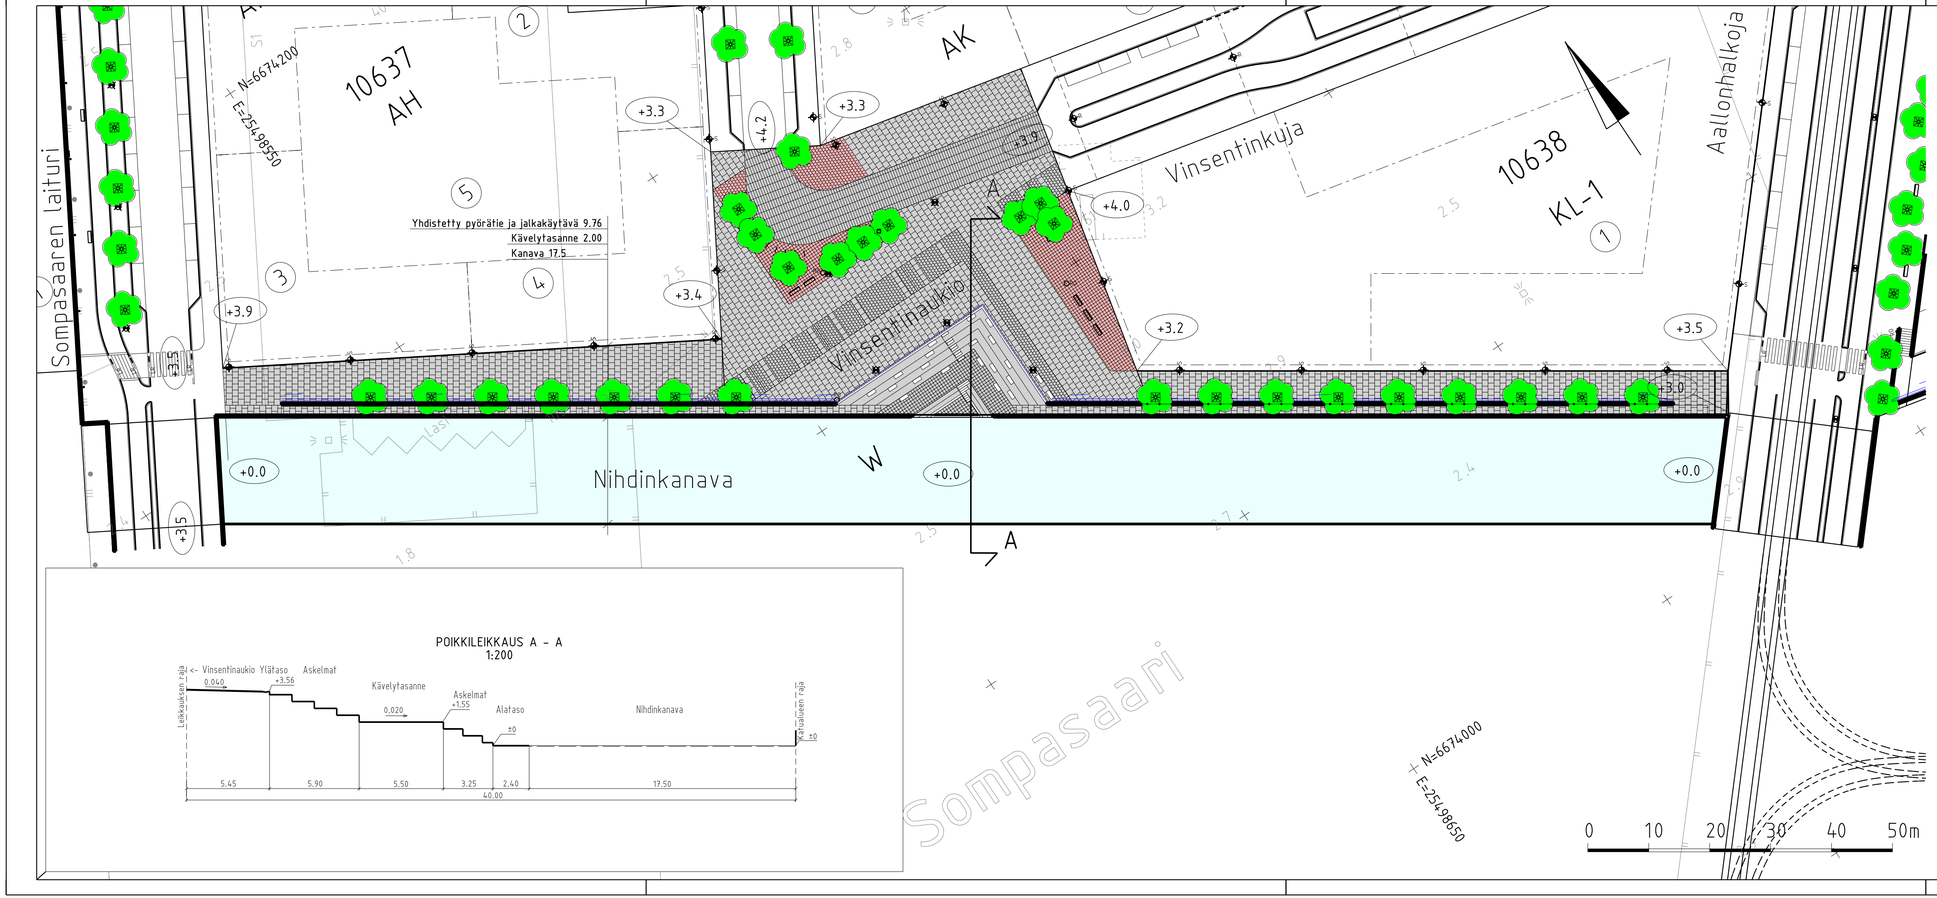

PIIRUSTUSMERKINNÄT

- Luonnonkivilaatta, harmaasävyt
- Luonnonkivilaatta, pieni, harmaa / punainen
- Noppakiveys, harmaa / punainen
- Nupukiveys, harmaa
- Istutettava lehtipuu rungonsuojuksella
- +3.3 Kadun likimääräinen korkeusasema
- Penkki, selkänojallinen
- Tuoli, selkänojallinen
- Roska-astia
- Valaisinpylväs
- Valaisin, seinäkiinnitys
- Pyöräteline
- Vesikouru
- Tukimuuri, betoni, luonnonkiviverhoilu, harmaa
- Oleskeluportaikko ja istuintasot, materiaalina luonnonkivi ja cor-ten teräs
- Pelastusvälinepylväs

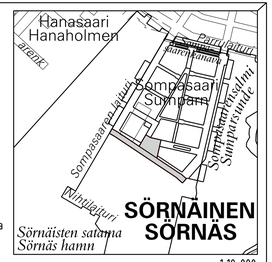

1:10 000

LUONNOS 5.5.2015

HELSINGIN KAUPUNKI
RAKENNUSVIRASTO
Katu- ja puisto-osasto
PL 1515, Kasarmikatu 21
00099 HELSINGIN KAUPUNKI
p.(09) 310 1661 f.(09) 310 38328
www.hkr.hel.fi
s-posti: etunimi.sukunimi@hel.fi

KAUP.OSA, OSA-ALUE
10. Sörnäinen

NIHDINKANAVA JA VINSENTINAUKIO

Katusuunnitelma

MK 1:500 1:200	LIITTYY	NRO 30255/1	KHS		
	KORVAA		YTLK		
	KORVATTU	TASOKOORDINAATISTO: ETRS-GK25	HYV.		
	ASEMAKAAVA 12200	KORKEUSJÄRJESTELMÄ: N2000	TARK.		
	LIIKENNES. 6317-1		LAAT.	xx.xx.2015	Sito Oy
SITO	Sito Oy Tuulikuja 2, 02100 ESPOO Puh. 020 747 6000, Fax 020 747 6001		HYV.		P. Åvist
			TARK.		V. Siltanen
			LAAT.	6.10.2014	J. Koskela, M. Elander