


- Jalkakäytävä (nyk.) 1.75
- Pyörätie (nyk.) 2.50
- Viherkaisla (nyk.) 3.00
- Raitiotie (nyk.) 5.75
- Eroituskaista (nyk.) 1.00
- Ajorata 14.00
- Eroituskaista 1.00
- Ajorata 7.00
- Pysäkki 3.00
- Odottusala 3.02
- Pyörätie 2.50
- Jalkakäytävä 2.50

- Jalkakäytävä (nyk.) 2.30
- Pyörätie (nyk.) 2.50
- Viherkaisla (nyk.) 3.00
- Raitiotie (nyk.) 5.30
- Eroituskaista (nyk.) 1.00
- Ajorata 4.00
- Eroituskaista 1.50
- Ajorata 9.90
- Eroituskaista 1.50
- Ajorata 4.00
- Reunat. alue 1.00

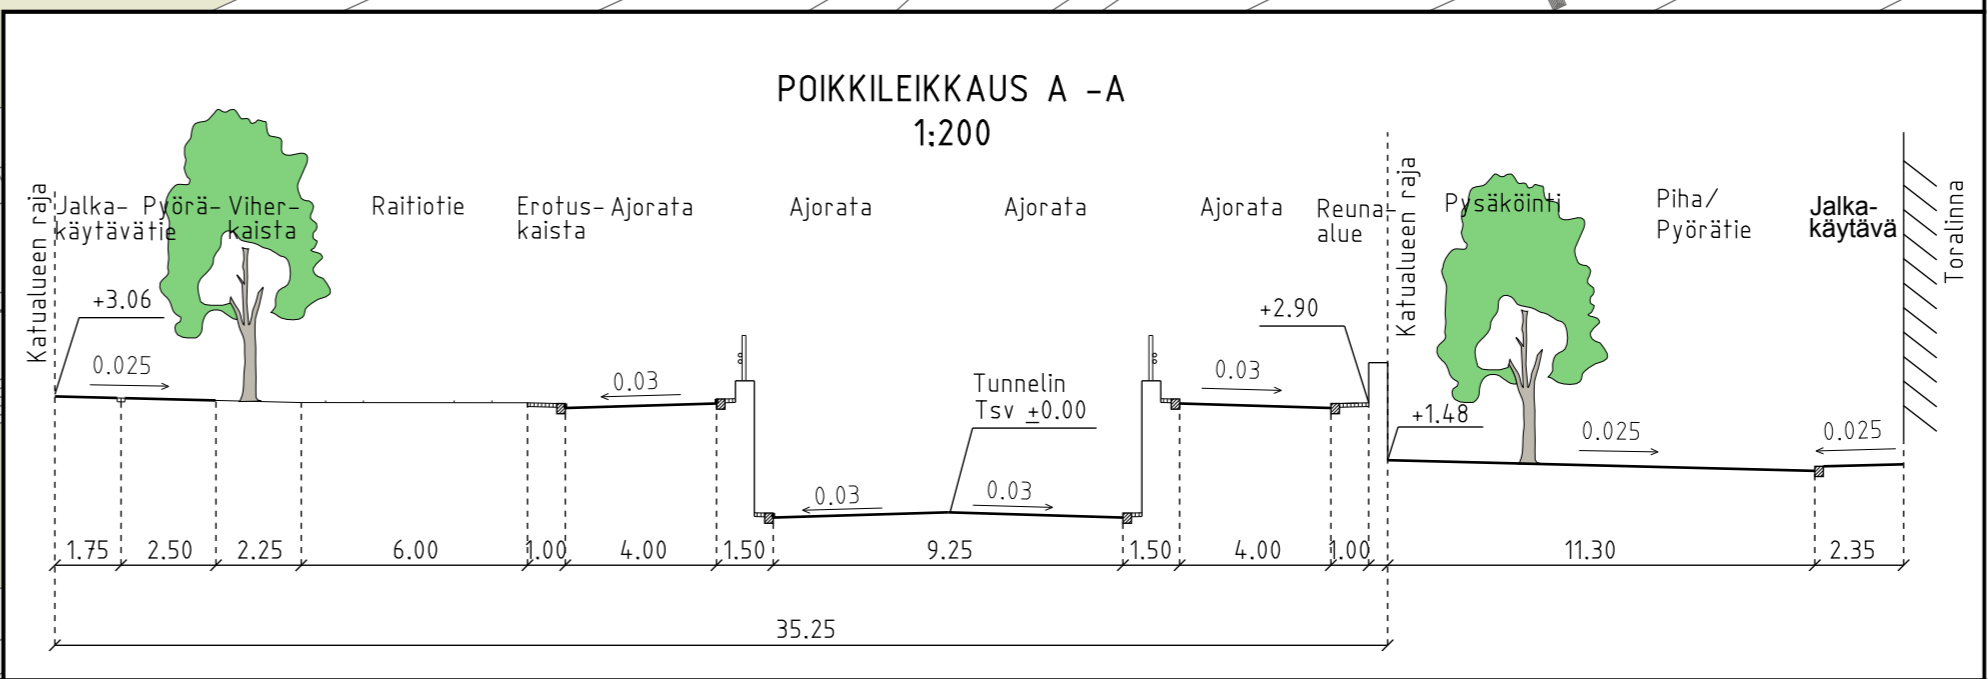

PIIRUSTUSMERKINNÄT:

- Asfaltti (ajorata/jalkakäytävä ja pyörätie)
- Betonikiveys, musta
- 2:n kiven valkoinen betonikiviraita
- Noppakiveys, harmaa
- Nupukivi/Luonnonkivi, musta tumman harmaa
- Nupukivi, harmaa
- Nurmetus
- Nurmikiveys
- Maanpeitepensas, matala
- Maanpeitepensas, korkea
- Maksaruoho
- Reunatuki, luonnonkivi, harmaa
- Reunatuki, madallettu/luiskattu, luonnonkivi, harmaa
- Tukimuri, betoni, cortenteräsverhoilu
- Pysäkkikaide
- Noppakiviraita, 2 kiveä, harmaa
- Kuivatus hoidetaan katukohtaisella hulevesiviemäröinnillä

Liikennevalo-ohjattu liittymä

Istutettava lehtipuu

Nykyinen lehtipuu

Kadun likimääräinen korkeusasema

Pysäkkikatot

Valaisinpylväs

HELSINGIN KAUPUNKI Kaatu- ja puisto-osasto
RAKENNUSVIRASTO PL 1515, Kasarmikatu 21
 00099 HELSINGIN KAUPUNKI

p.(09) 310 1661 f.(09) 310 38328
 www.hkr.hel.fi s-posti: etunimi.sukunimi@hel.fi

VETURITIE
 välillä Nordenskiöldinkatu-Pasilankatu

Katusuunnitelma

MK	LIITTYY	00000/000	NRO	30306/1	KHS	
1:500	KORVAA	00000/000	TASOKOORDINAATIO:	ETRS-GK25	YTLK	
	KORVATTU	00000/000	KORKEUSJÄRJESTELMÄ:	N2000	HYV.	1.6.2015 J. Ahonen
	ASEMAKAAVA	00000			TARK.	1.6.2015 M. Riekkö
	LIIKENNES.	00000			LAAT.	1.6.2015 FCG Suunnittelu ja tekniikka Oy
					HYV.	1.6.2015 J. Eto
					TARK.	1.6.2015 E. Sarvi
					LAAT.	1.6.2015 H. Piironen

FCG
 FCG Suunnittelu ja tekniikka Oy
 Osmonitie 34, PL 950
 00601 Helsinki
 Puh. 0104090
 www.fcg.fi