


Vierialue	2.95
Jalkakäytävä	2.50
Pyörätie	2.50
Erotuskaista	0.75
Pysäköinti	2.25
Ajorata	4.50
Keskisaareke	4.50
Ajorata	4.50
Pysäköinti	2.25
Erotuskaista	0.75
Pyörätie	2.50
Jalkakäytävä	2.50
Viheralue	10.45

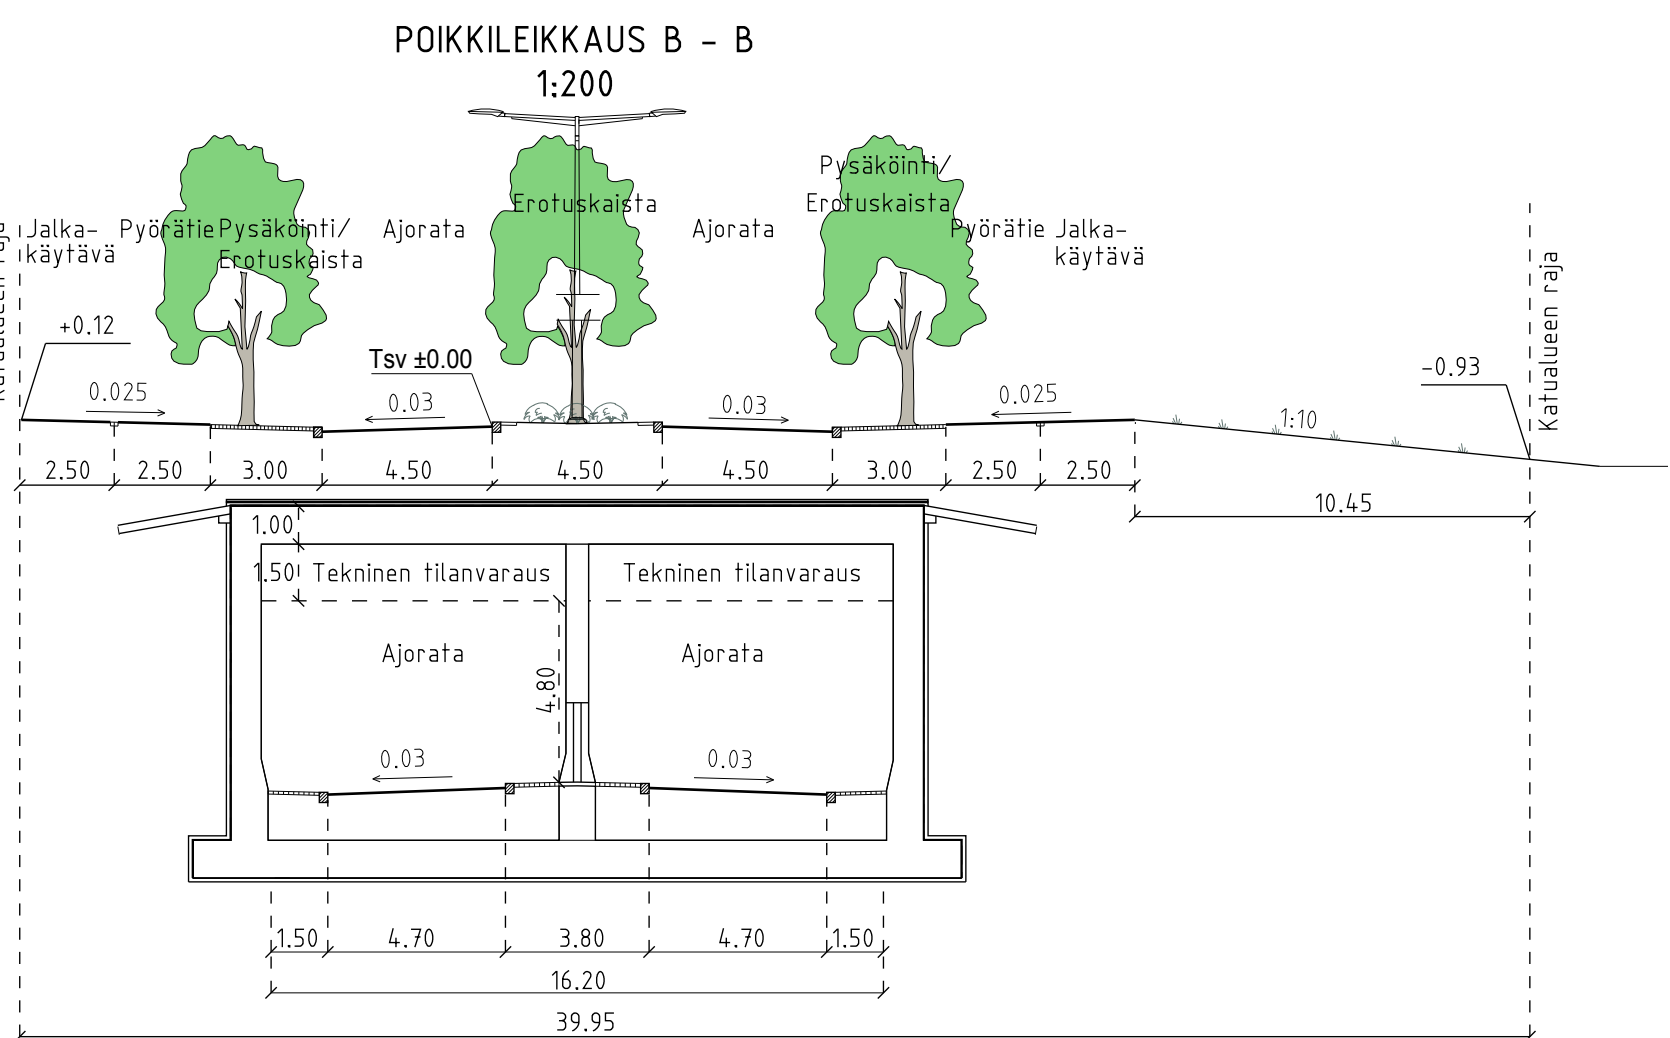

PIIRUSTUSMERKINNÄT

- Asfaltti (ajorata/jalkakäytävä ja pyörätie)
- Noppakiveys, harmaa
- Noppakiveys, tumman harmaa
- Luonnonkiveys/nupukiveys, tumman harmaa
- Nupukiveys, harmaa
- Maanpeitepensas, matala
- Maanpeitepensas, korkea
- Nurmetus
- Kadun likimääräinen korkeusasema +18.0
- Tukimuuri + kaide
- Reunatuki, luonnonkivi, harmaa
- Reunatuki, madallettu/luiskattu, luonnonkivi, harmaa
- Reunatuki, upotettu, luonnonkivi, harmaa
- Noppakiviraita, 2 kiveä
- Betonilaatta, harmaa

PIIRUSTUSMERKINNÄT (Jatketaan)

- Istutettava lehtipuu
- Istutettava lehtipuu, runkosuoja, juuristoriilä
- Nykyinen lehtipuu
- Valaisinylväs
- Ilmavaihtotila

Kuivatus hoidetaan katukohtaisella hulevesiviemäröinnillä

HELSINGIN KAUPUNKI RAKENNUSVIRASTO | Katu- ja puisto-osasto
 PL 1515, Kasarmikatu 21
 00099 HELSINGIN KAUPUNKI

p.(09) 310 1661 f.(09) 310 38328
 www.hkr.hel.fi
 s-posti: etunimi.sukunimi@hel.fi

KAUP.O.SA, OSA-ALUE
 17. Pasila, Keski-Pasila

VETURITIE
 välillä Pasilankatu-Teollisuuskatu

Katusuunnitelma

MK	LIITTYY	30306/1, 30306/3	NRO	30306/2	KHS		
1:500	KORVAA				YTLK		
	KORVATTU		TASOKOORDINAATISTO:		HYV.	1.6.2015	J. Ahonen
	ASEMAKAAVA		ETRS-GK25		TARK.	1.6.2015	M. Riekkö
	LIIKENNES.	6179-7	KORKEUSJÄRJESTELMÄ:	N2000	LAAT.	1.6.2015	FCG Suunnittelu ja tekniikka Oy
					HYV.	1.6.2015	J. Eto
					TARK.	1.6.2015	E. Sarvi
					LAAT.	1.6.2015	H. Piironen

FCG | FCG Suunnittelu ja tekniikka Oy
 Osmonitie 34, PL 950
 00601 Helsinki
 Puh. 0104090
 www.fcg.fi