
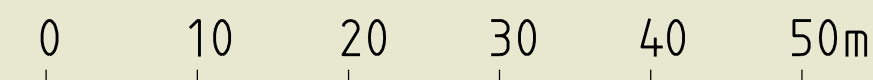
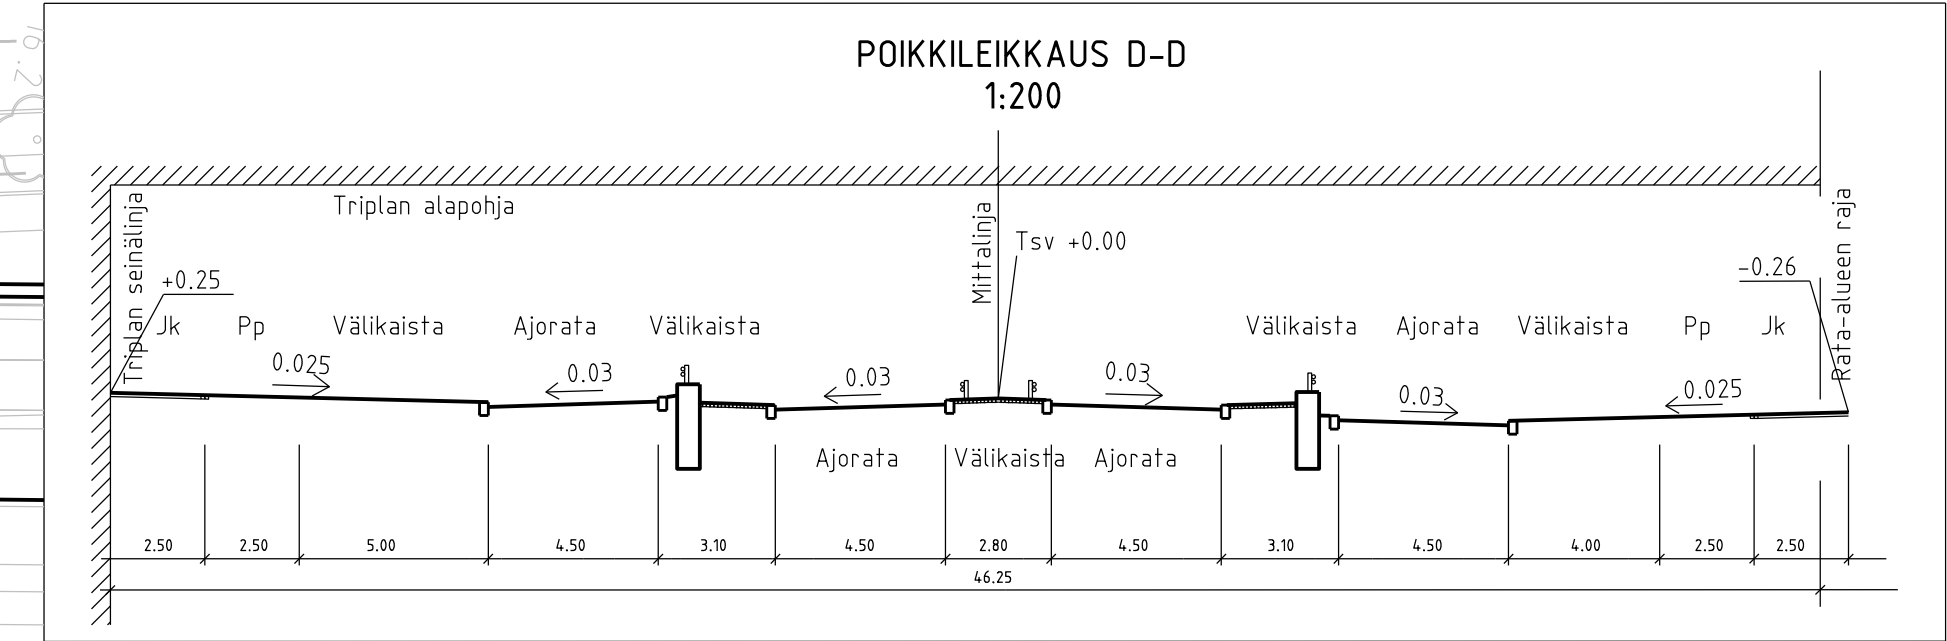
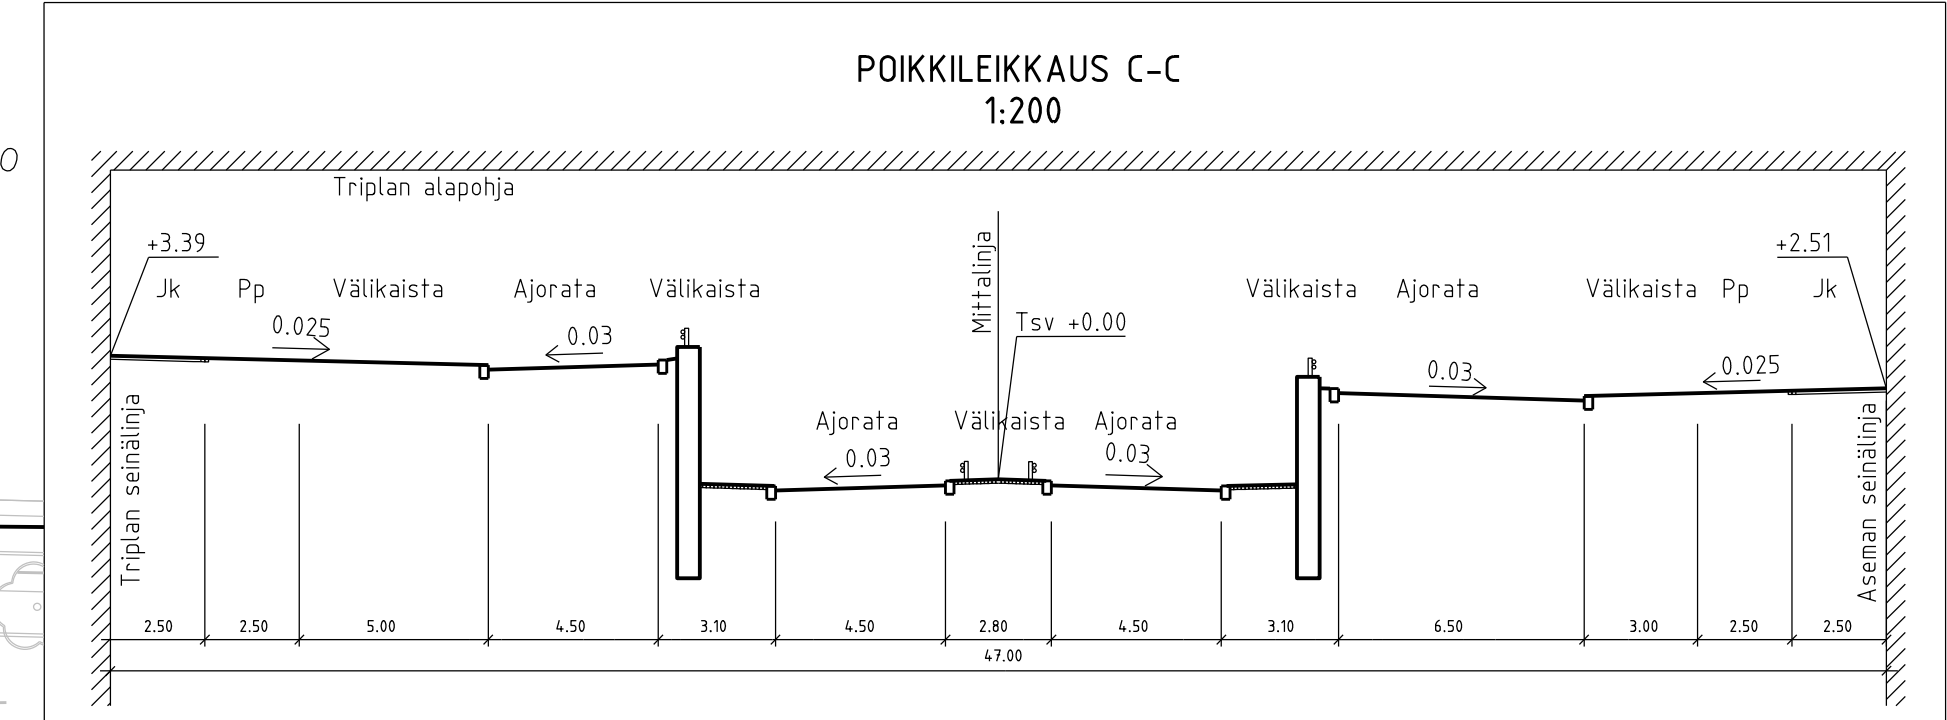


- PIIRUSTUSMERKINNÄT**
-  Ajorata ja jalkakäytävä / pyörätie
 -  Luonnonkivilaatoitus, kolmen eri kivityypin lajitelmä, sekäväri
 -  Luonnonkivilaatoitus, kolmen eri kivityypin lajitelmä, sekäväri, tontilla
 -  Noppakiveys, harmaa
 -  Kadun likimääräinen korkeusasema
 -  Reunatuki, luonnonkivi, harmaa
 -  Reunatuki, luiskattu, luonnonkivi, harmaa
 -  Noppakiviraita, 2 noppakiveä, pysäkin poikittaisraita 3 noppakiveä, harmaa
 -  Ajoneuvokaide, 2-putkikaide
 -  Roska-astia

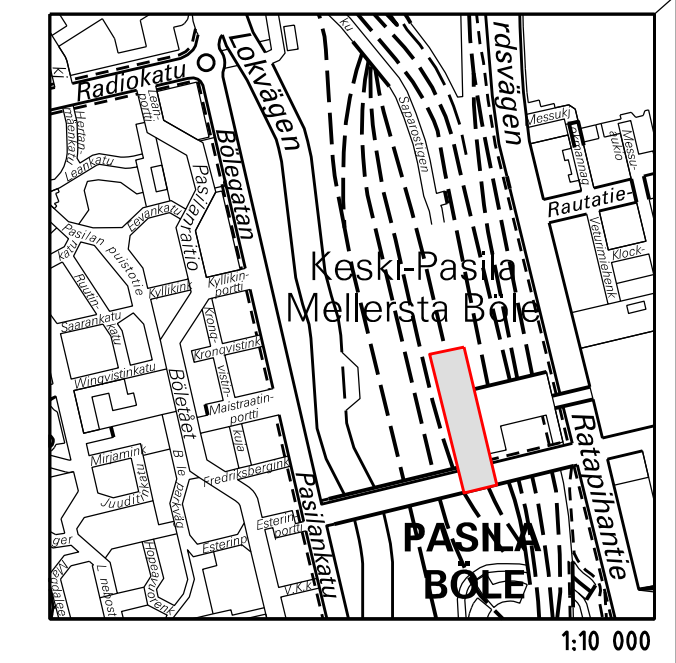

HELSINGIN KAUPUNKI RAKENNUSVIRASTO Katu- ja puisto-osasto
 PL 1515, Kasarmikatu 21
 00099 HELSINGIN KAUPUNKI
 p.(09) 310 1661 f.(09) 310 38328
 www.hkr.hel.fi
 s-posti: etunimi.sukunimi@hel.fi

KAUP.OSA, OSA-ALUE
17. Pasila

VETURITIE
 Välillä Teollisuuskatu - Firdonkatu

Katusuunnitelma

MK	LIITTYY	00000	NRO	30306/003	KHS	
	KORVAA				YTLK	
	KORVATTU		TASOKOORDINAATISTO:	ETRS-GK25	HYV.	
	ASEMAKAAVA	00000	KORKEUSJÄRJESTELMÄ:	N2000	TARK.	
	LIIKENNES.	00000			LAAT.	1.6.2015
						Sito Oy
					HYV.	J. Soukiala
					TARK.	1.6.2015
					LAAT.	1.6.2015
						T. Karvonen
						E. Lintula, M. Elander

SITO Sito Oy
 Tuulikuja 2, 02100 ESPOO
 Puh. 020 747 6000, Fax 020 747 6001