
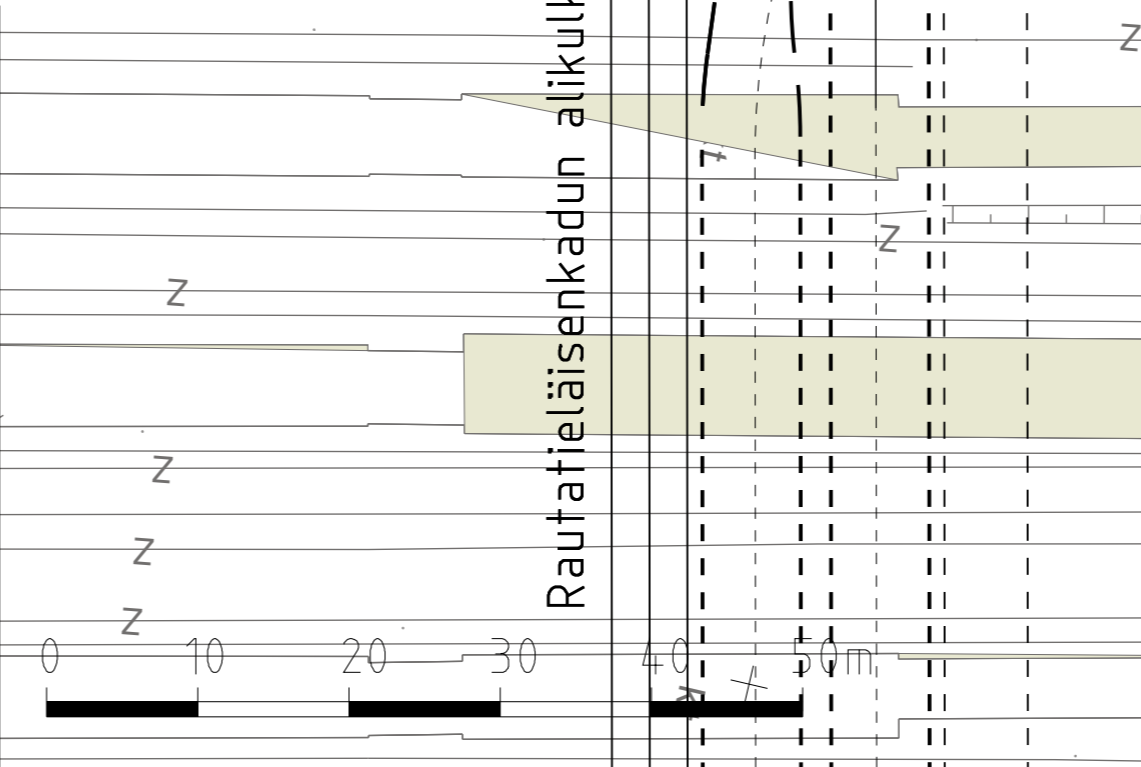


Reuna-alue 1.00

Jalkakäytävä	2.50
Pyörätie	2.50
Viherkaista	3.00
Ajorata	7.02
Keskisaareke	4.37
Ajorata	9.05
Viherkaista	3.00
Pyörätie	2.50
Jalkakäytävä	2.50
Reuna-alue	4.82

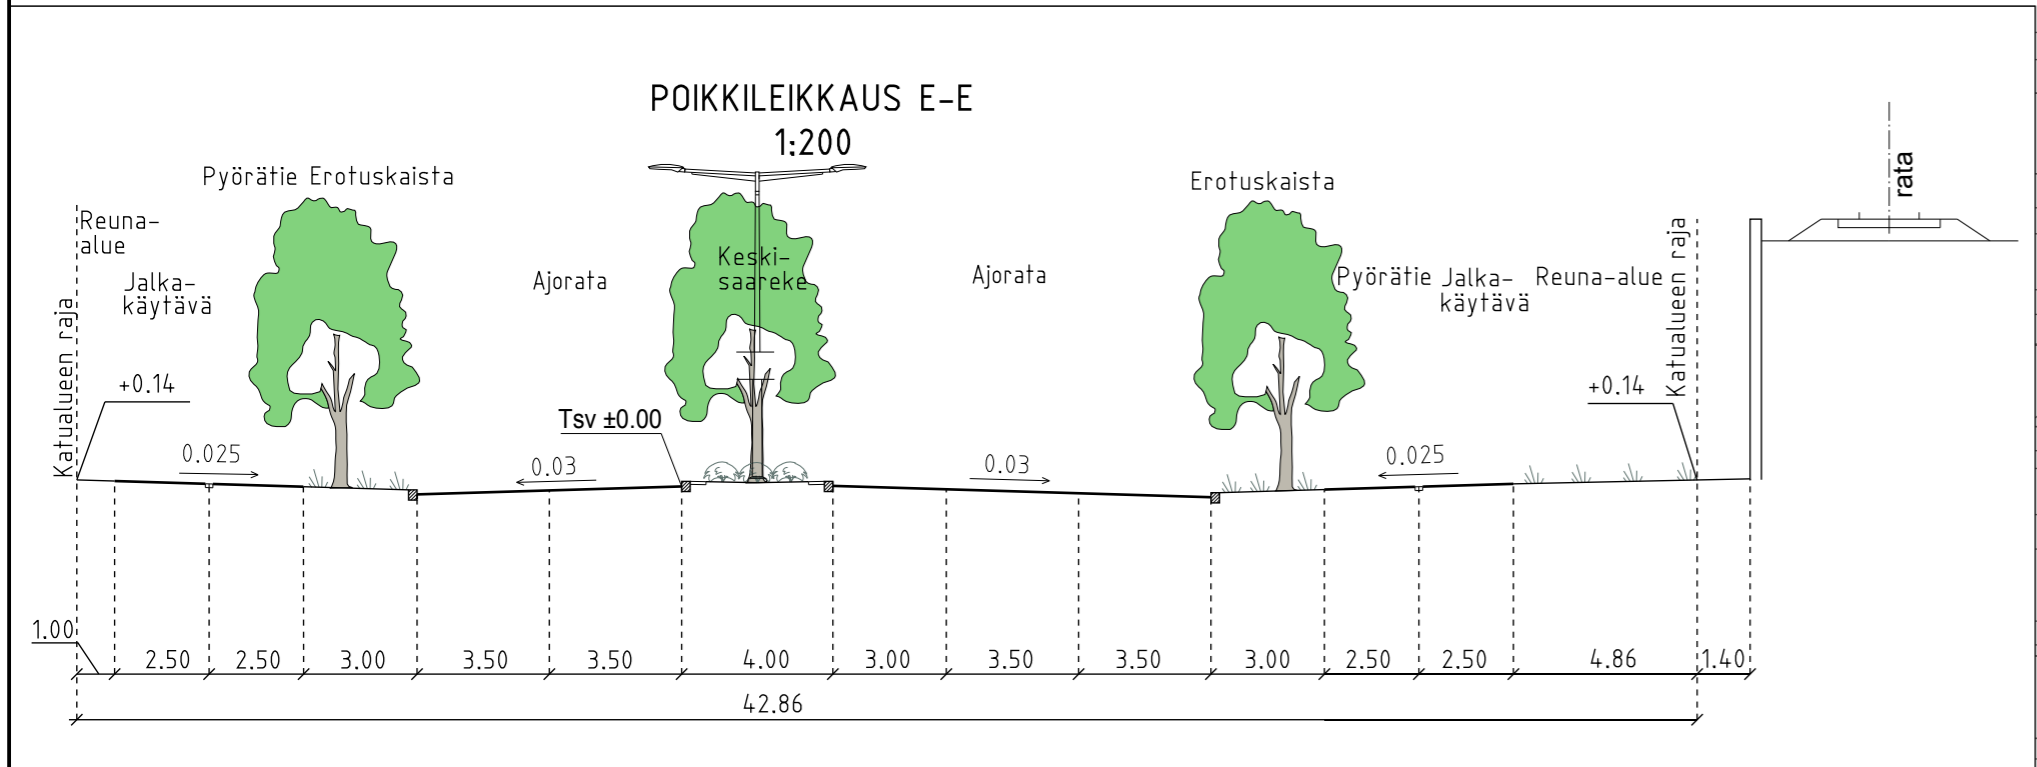

PIIRUSTUSMERKINNÄT:

- Asfaltti (ajorata/jalkakäytävä ja pyörätie)
 - Noppakiveys, harmaa
 - Nupukivi, harmaa
 - Luonnonkivilaatoitus, kolmen eri kivityypin lajitelma / sekaväri
 - Maanpeitepensas
 - Nurmetus
 - Tukimuuri
 - Reunatuki, luonnonkivi, harmaa
 - Reunatuki, madallettu/luiskattu, luonnonkivi, harmaa
 - Kadun likimääräinen korkeusasema
 - Valaisinpylväs
 - Istutettava lehtipuu
 - Noppakiviraita, 2 kiveä, harmaa
 - Betonilaatta, harmaa
- Liikennevalo-ohjattu liittymä



Kuivatus hoidetaan katukohtaisella hulevesiviemäröinnillä

HELSINGIN KAUPUNKI RAKENNUSVIRASTO Katu- ja puisto-osasto
 PL 1515, Kasarmikatu 21
 00099 HELSINGIN KAUPUNKI

p.(09) 310 1661 f.(09) 310 38328
 www.hkr.hel.fi
 s-posti: etunimi.sukunimi@hel.fi

KAUP.OSA, OSA-ALUE
 17. Pasila, Keski-Pasila

VETURITIE
 välillä Teollisuuskatu-Kyllikinportin jatke

Katusuunnitelma

MK	LIITTYY	00000/000	NRO	30306/4	KHS		
1:500	KORVAA	00000/000			YTLK		
	KORVATTU	00000/000	TASOKOORDINAATISTO:	ETRS-GK25	HYV.	1.6.2015	J. Ahonen
	ASEMAKAAVA	000000			TARK.	1.6.2015	M. Riekkö
	LIIKENNES.	000000	KORKEUSJÄRJESTELMÄ:	N2000	LAAT.	1.6.2015	FCG Suunnittelu ja tekniikka Oy
					HYV.	1.6.2015	J. Elo
					TARK.	1.6.2015	E. Sarvi
					LAAT.	1.6.2015	H. Piironen

FCG FCG Suunnittelu ja tekniikka Oy
 Osmontie 34, PL 950
 00601 Helsinki
 Puh. 0104090
 www.fcg.fi