


Jalkakäytävä 2.50
 Pyörätie 2.50
 Viheralue 3.00
 Ajorata 10.50
 Keskisaareke 4.00
 Ajorata 7.00
 Viheralue 3.00
 Pyörätie 3.00
 Jalkakäytävä 2.50
 Tukimuuri 1.00
 Yhdistetty jalkakäytävä ja pyörätie 3.50

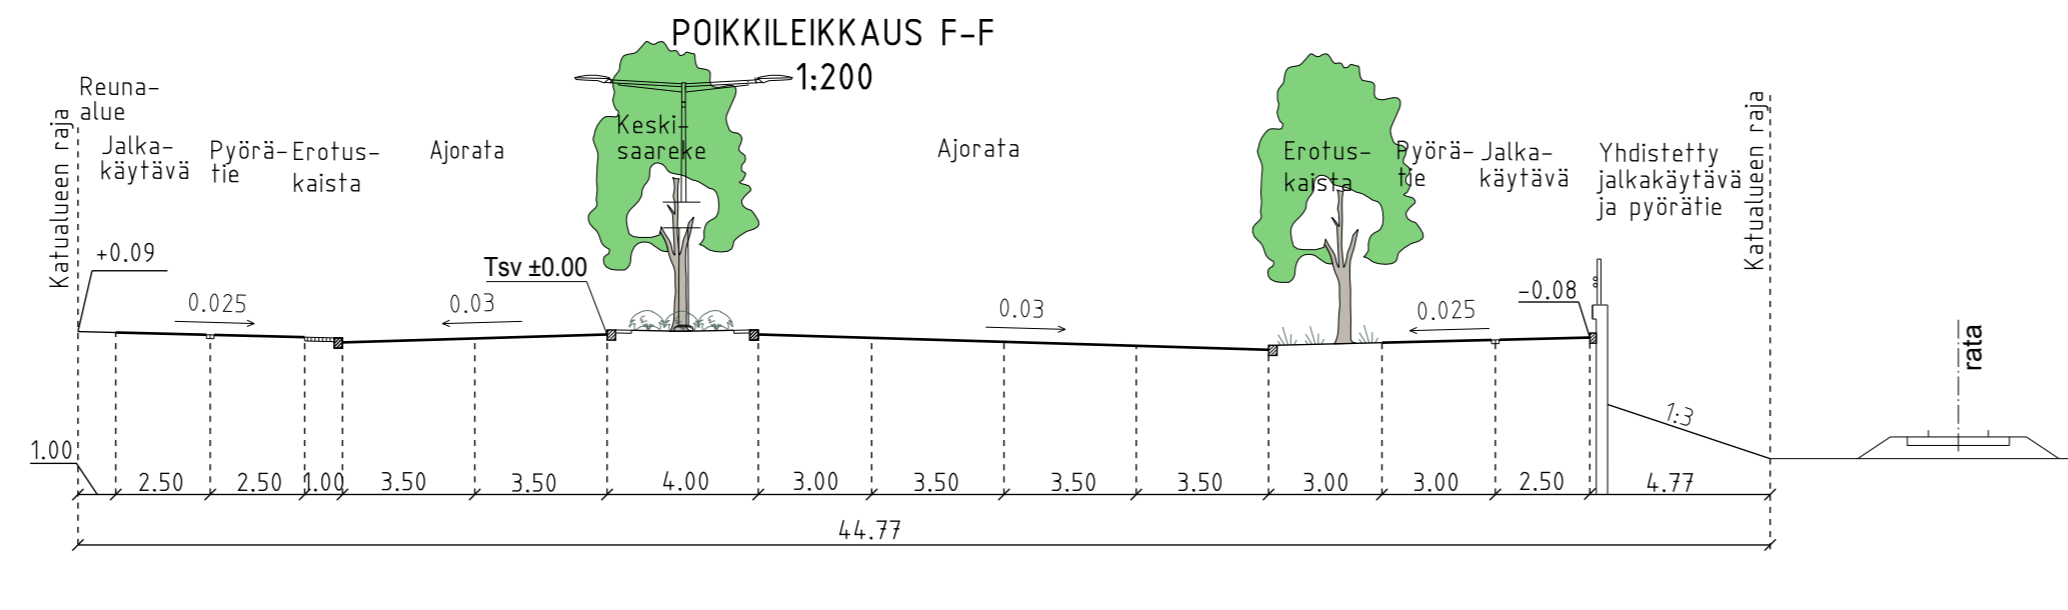

Jalkakäytävä 2.50
 Pyörätie 2.50
 Eroituskaista 1.00
 Ajorata 7.00
 Keskisaareke 4.00
 Ajorata 14.00
 Viherkaista 3.00
 Pyörätie 2.50
 Jalkakäytävä 2.50
 Tukimuuri 0.47
 Yhdistetty jalkakäytävä ja pyörätie 4.50
 Reuna-alue 0.30

PIIRUSTUSMERKINNÄT:

- Ajorata/jalkakäytävä ja pyörätie, asfalttia
- Betonikiveys, musta
2:n kiven valkoinen betonikiviraita
- Noppakiveys, harmaa
- Luonnonkiveys, tumman harmaa
- Maanpeitepensas
- Nurmetus
- Istutettava lehtipuu
- Kadun likimääräinen korkeusasema
- Tukimuuri
- Reunatuki, luonnonkivi, harmaa
- Reunatuki, madallettu/luiskattu, luonnonkivi, harmaa
- Noppakiviraita, 2 kiveä
- Betonilaatta, harmaa
- Liikennevalo-ohjattu liittymä
- Pysäkkikatos
- Valaisinpylväs

Kuivatus hoidetaan katukohtaisella hulevesiviemäröinnillä

HELINGIN KAUPUNKI KÄYTTÖ- JA PUUSTO-Osasto
RAKENNUSVIRASTO
 KAUP.O.SA, OSA-ALUE
 17. Pasila, Keski-Pasila

Katu- ja puisto-osasto
 PL 1515, Kasarmikatu 21
 00099 HELSINGIN KAUPUNKI
 p.(09) 310 1661 f.(09) 310 38328
 www.hkr.hel.fi
 s-posti: etunimi.sukunimi@hel.fi

VETURITIE
 välillä Kyllikinportin jatke - Radiokatu

Katusuunnitelma

MK	LIITTYY	30306/3, 30306/5	NRO	30306/5	KHS	
1:500	KORVAA	00000/000			YTLK	
	KORVATTU	00000/000	TASOKOORDINAATISTO:		HYV.	1.6.2015 J. Ahonen
	ASEMAKAAVA	00000	ETRS-GK25		TARK.	1.6.2015 M. Riekkö
	LIKKENNES.	6180-7	KORKEUSJÄRJESTELMÄ:	N2000	LAAT.	1.6.2015 FCG Suunnittelu ja tekniikka Oy
					HYV.	1.6.2015 J. Eto
					TARK.	1.6.2015 E. Sarvi
					LAAT.	1.6.2015 H. Piironen

FCG
 FCG Suunnittelu ja tekniikka Oy
 Osmonitie 34, PL 950
 00601 Helsinki
 Puh. 0104090
 www.fcg.fi