


Jalkakäytävä 2,50  
 Pyörätie 2,50  
 Erotuskaista 1,00  
 Ajorata 10,50  
 Keskisaareke 4,10  
 Ajorata 13,12  
 Erotuskaista 3,00  
 Jalkakäytävä 2,50  
 Pyörätie 2,50  
 Tukimuuri 0,47  
 Yhdistetty jalkakäytävä ja pyörätie  
 Reuna-alue 0,47

Jalkakäytävä 2,50  
 Pyörätie 2,50  
 Odotustila 3,02  
 Pysäkki 3,00  
 Ajorata 10,50  
 Keskisaareke 2,00  
 Ajorata 14,00  
 Erotuskaista 1,00  
 Jalkakäytävä 2,50  
 Pyörätie 2,50

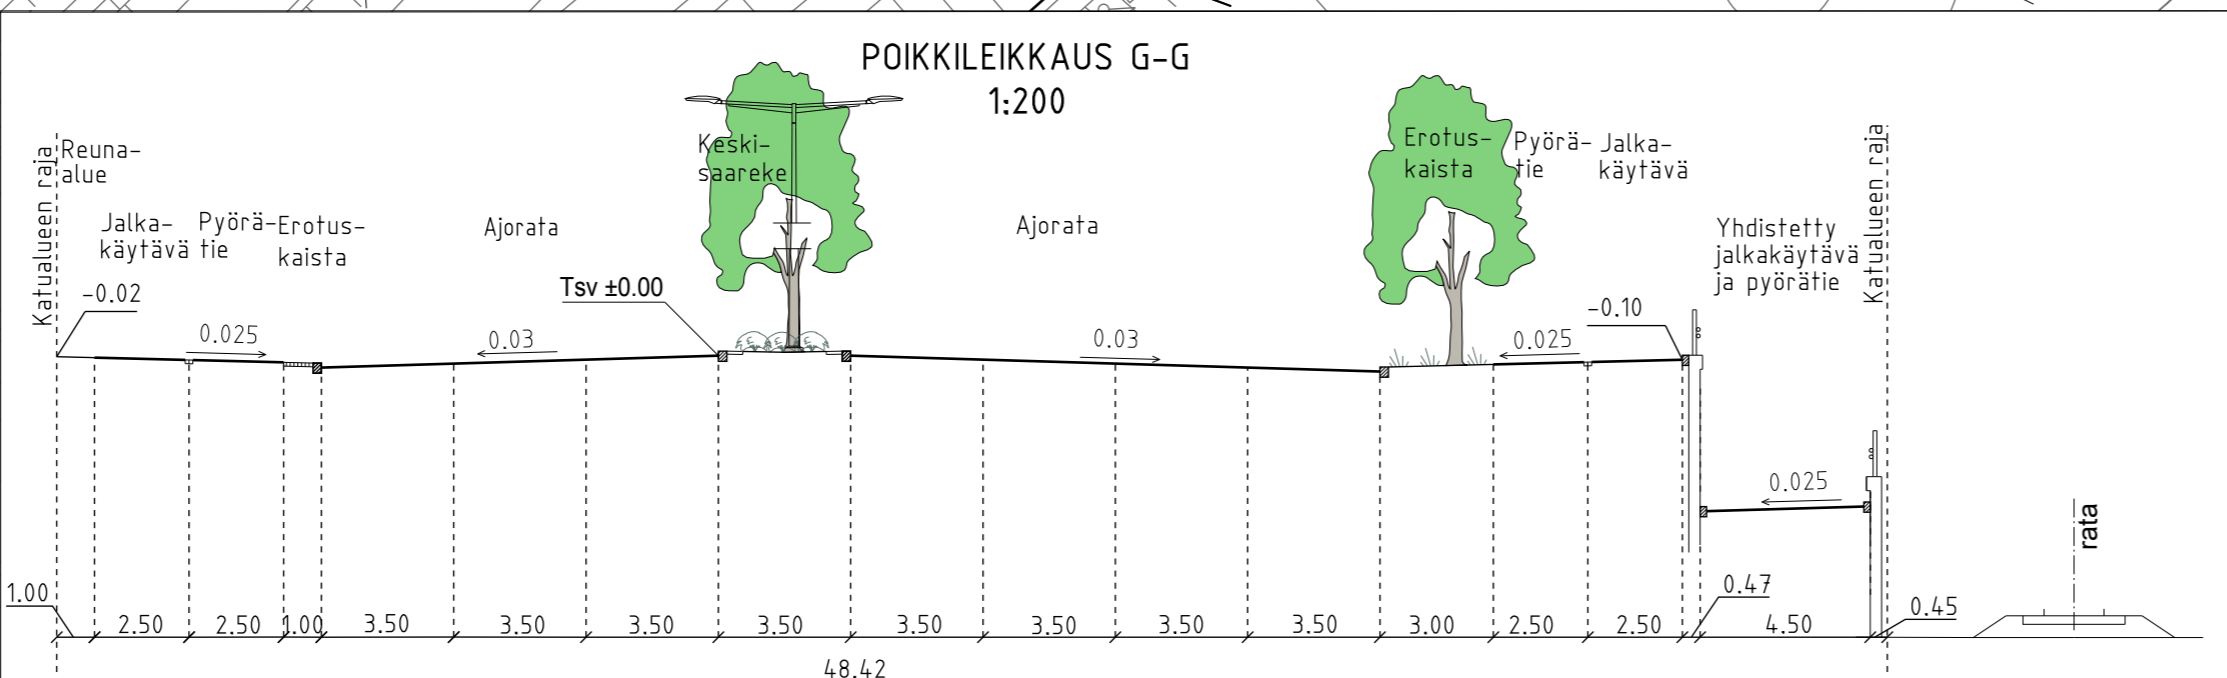

**PIIRUSTUSMERKINNÄT:**

- Asfaltti (ajorata/jalkakäytävä ja pyörätie)
- Betonikiveys, musta  
2:n kiven valkoinen betonikiviraita
- Luonnonkiveys, tumman harmaa
- Noppakiveys, harmaa
- Maanpeitepensas
- Nurmetus
- Tukimuuri, betoni
- Reunatuki, luonnonkivi, harmaa
- Reunatuki, madallettu/luiskattu, luonnonkivi, harmaa
- Reunatuki, nykyinen
- Kadun likimääräinen korkeusasema
- Valaisinpylväs
- Pysäkkikatos
- Noppakiviraita, 2 kiveä, harmaa
- Betonilaatta, harmaa

Kuivatus hoidetaan katukohtaisella hulevesiviemäröinnillä

**Liikennevalo-ohjattu liittymä**

HELSINGIN KAUPUNKI  
 RAKENNUSVIRASTO  
 KAUP.O.SA, OSA-ALUE  
 17. Pasila, Keski-Pasila

Katu- ja puisto-osasto  
 PL 1515, Kasarmikatu 21  
 00099 HELSINGIN KAUPUNKI

p.(09) 310 1661 f.(09) 310 38328  
 www.hkr.hel.fi  
 s-posti: etunimi.sukunimi@hel.fi

**VETURITIE**  
välillä Radiokatu-Hakamäentie

Katusuunnitelma

MK	LIITTYY	30306/4	NRO	30306/6	KHS	
1:500	KORVAA				YTLK	
	KORVATTU		TASOKOORDINAATIO:		HYV.	1.6.2015 J. Ahonen
	ASEMAKAAVA	00000	ETRS-GK25		TARK.	1.6.2015 M. Riekkö
	LIKKENNES.	6180-7	KORKEUSJÄRJESTELMÄ:	N2000	LAAT.	1.6.2015 FCG Suunnittelu ja tekniikka Oy
					HYV.	1.6.2015 J. Eto
					TARK.	1.6.2015 E. Sarvi
					LAAT.	1.6.2015 H. Piironen

**FCG**  
 FCG Suunnittelu ja tekniikka Oy  
 Osmonitie 34, PL 950  
 00601 Helsinki  
 Puh. 0104090  
 www.fcg.fi