
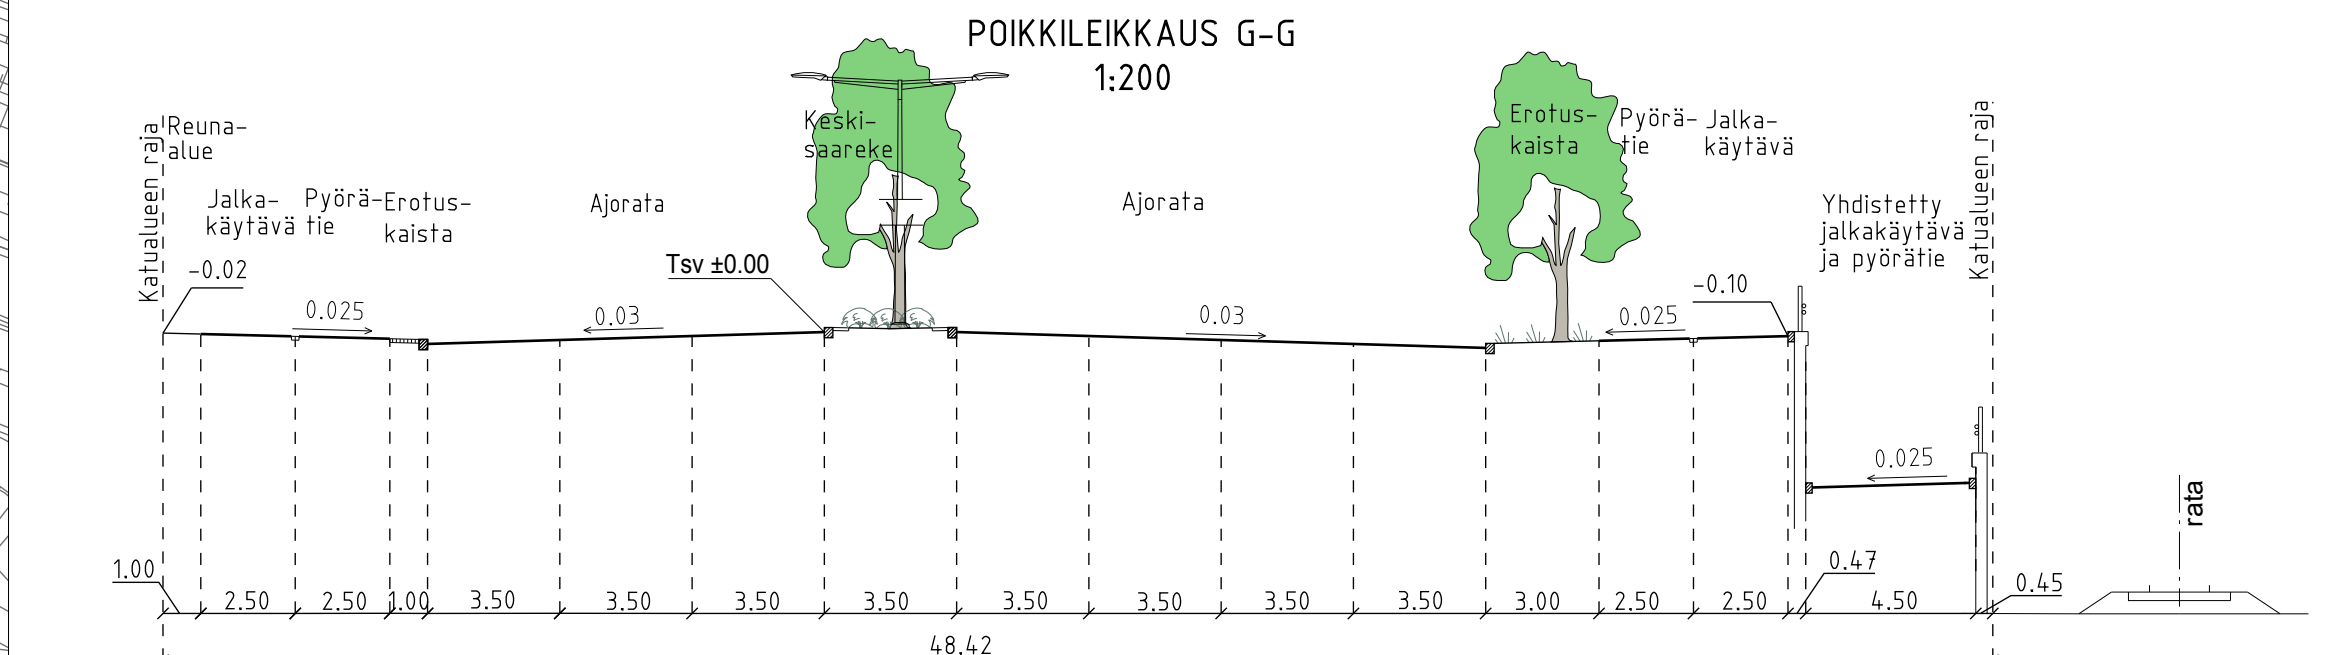
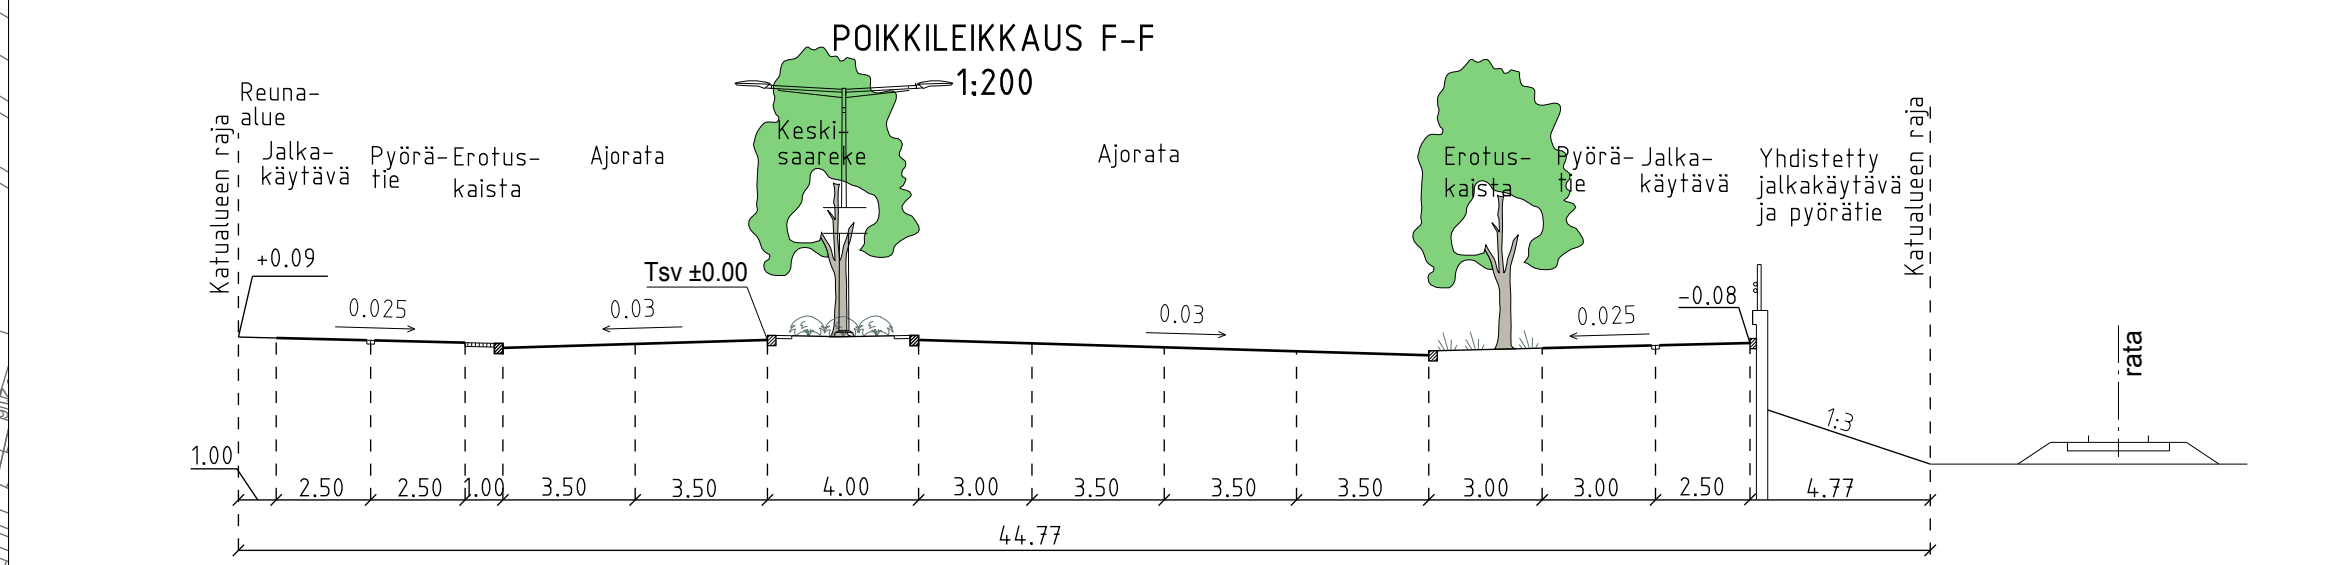
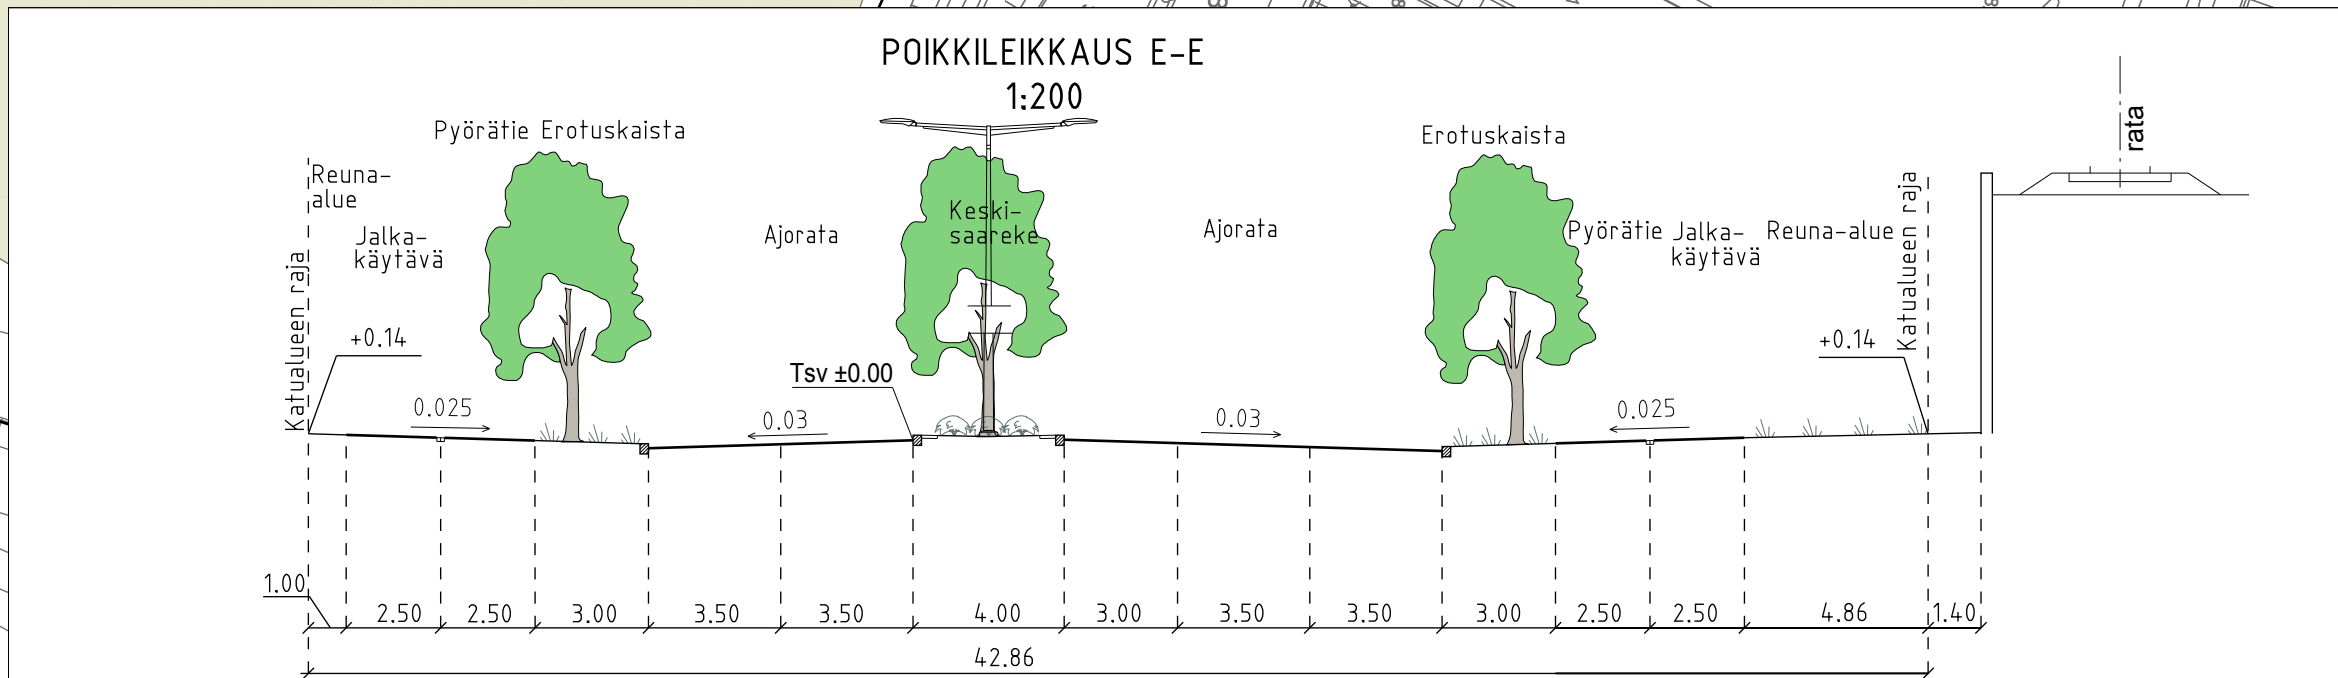


- PIIRUSTUSMERKINNÄT:**
- Asfaltti (ajorata/jalkakäytävä ja pyörätie)
  - Betonikiveys, musta 2:n kiven valkoinen betonikiviraita
  - Noppakiveys, harmaa
  - Luonnonkiveys/nupukivi, tumman harmaa
  - Nupukivi, harmaa
  - Nurmetus
  - Maanpeltopensas
  - Reunatuki, luonnonkivi, harmaa
  - Reunatuki, madallettu/tuiskattu, luonnonkivi, harmaa
  - Reunatuki, nykyinen
  - Noppakiviraita, 2 kiveä, harmaa
  - Tukimuurikalde
  - Pysäkkikalde
  - Betonilaatta, harmaa
  - Pysäkkikatos
  - Valaisinympärys
  - Istutettava lehtipuu
  - Kadun liikimääräinen korkeusasema
  - Liikennevalo-ohjattu liittymä

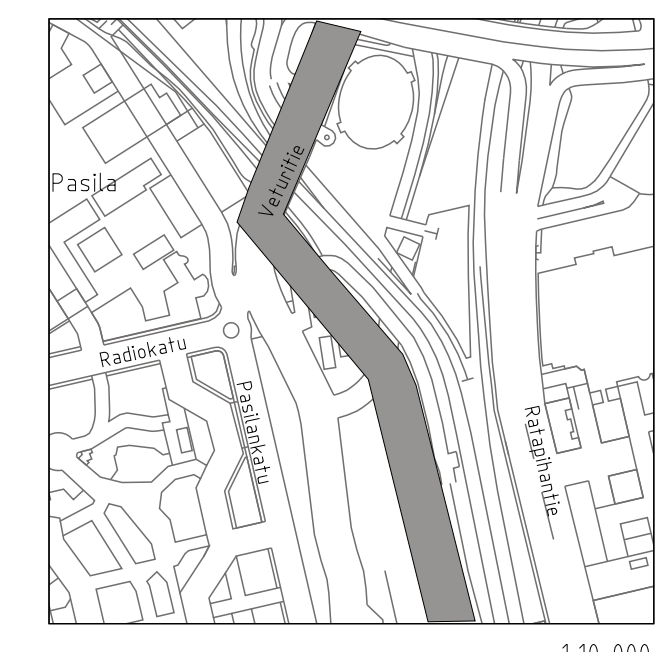

**HELSINGIN KAUPUNKI RAKENNUSVIRASTO** **Katu- ja puisto-osasto**  
 KAUP. OSA, OSA-ALUE 17. Pasila, Keski-Pasila  
 PL 1515, Kaivomieskatu 21  
 00999 HELSINGIN KAUPUNKI  
 p. (09) 310 1661 f. (09) 310 38328  
 www.hkr.fi  
 e-posti: etuun@sukunimi.fi

**17. Pasila, Keski-Pasila**

**VETURITIE**  
 väliä Firdonkatu - Hakamäentie

Katusuunnitelmien koostepiirustus

MK	LIITTYÄ	0000/000	NRO	30306/8	KHS		
1:1000	KORVA	00000/000			TYLK		
1:200	KORVATTU	00000/000	TASKUKOORDINAATIO:		HYV.	1.6.2015	J. Anonen
	ASEMAKAAVA	00000	ETRS-GK25		TARK.	1.6.2015	M. Riekkö
	LIKENNES.	00000	KORKEUSJÄRJESTELMÄ:	N2000	LAAT.	1.6.2015	FCG Suunnittelu ja tekniikka Oy
					HYV.	1.6.2015	J. Eto
					TARK.	1.6.2015	E. Sarvi
					LAAT.	1.6.2015	H. Piironen

**FCG** Suunnittelu ja tekniikka Oy  
 Omatie 34, PL 950  
 00601 HELSINKI  
 Puh. 0104090  
 www.fcg.fi