

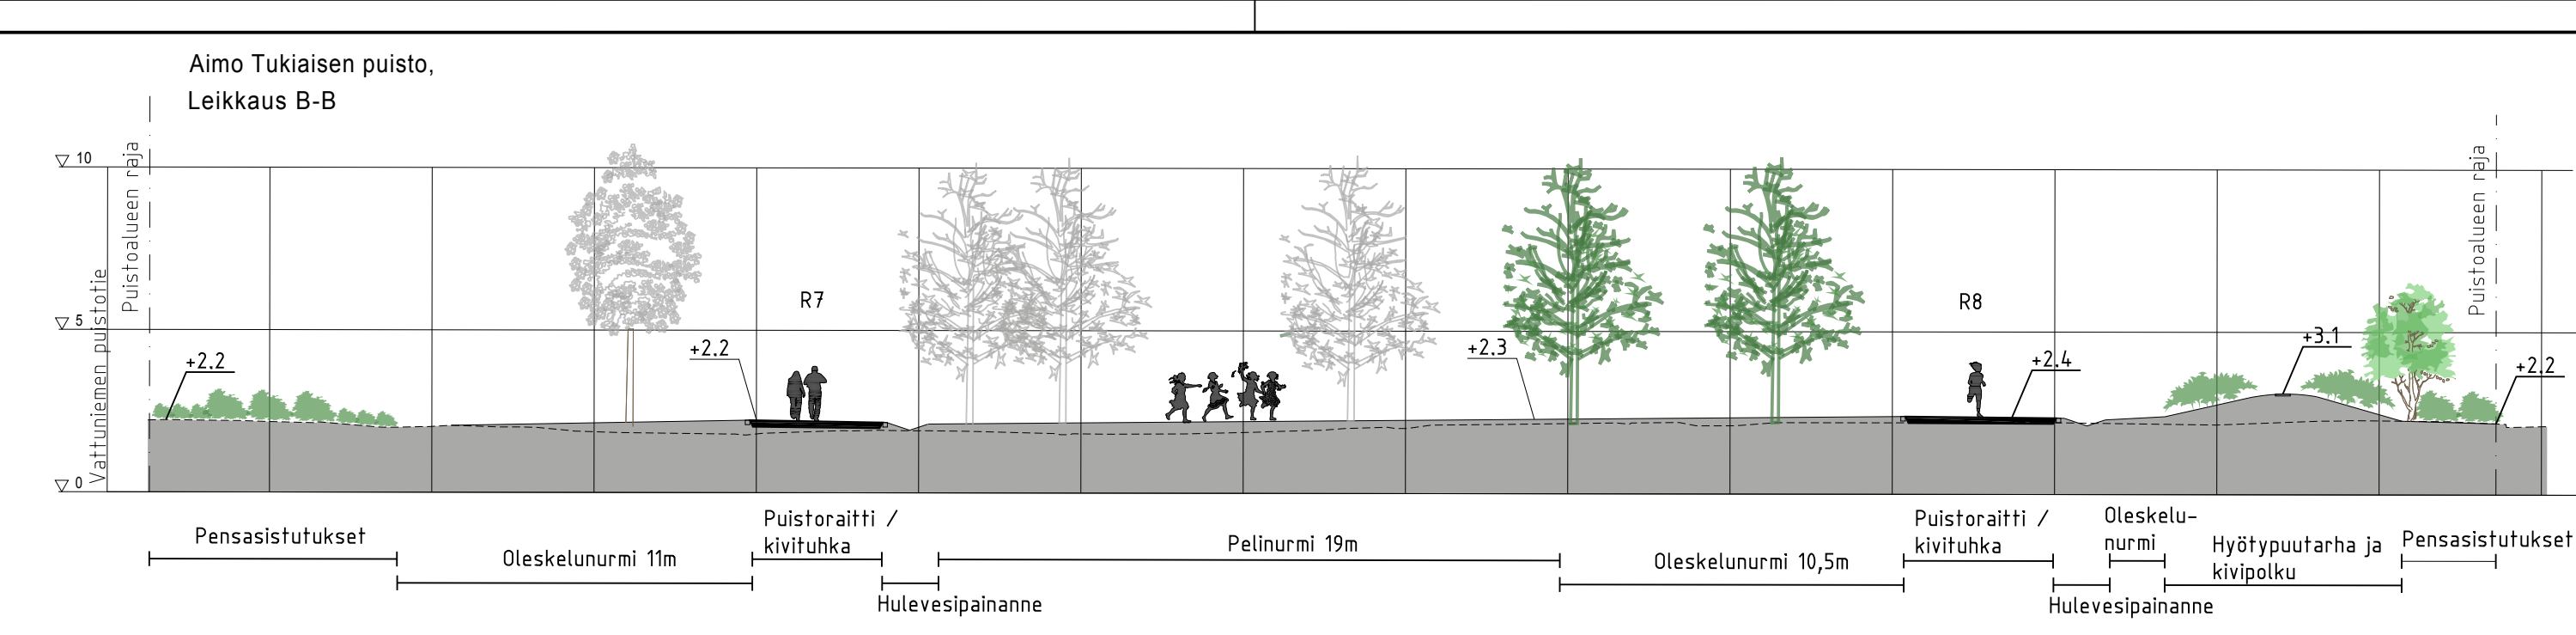


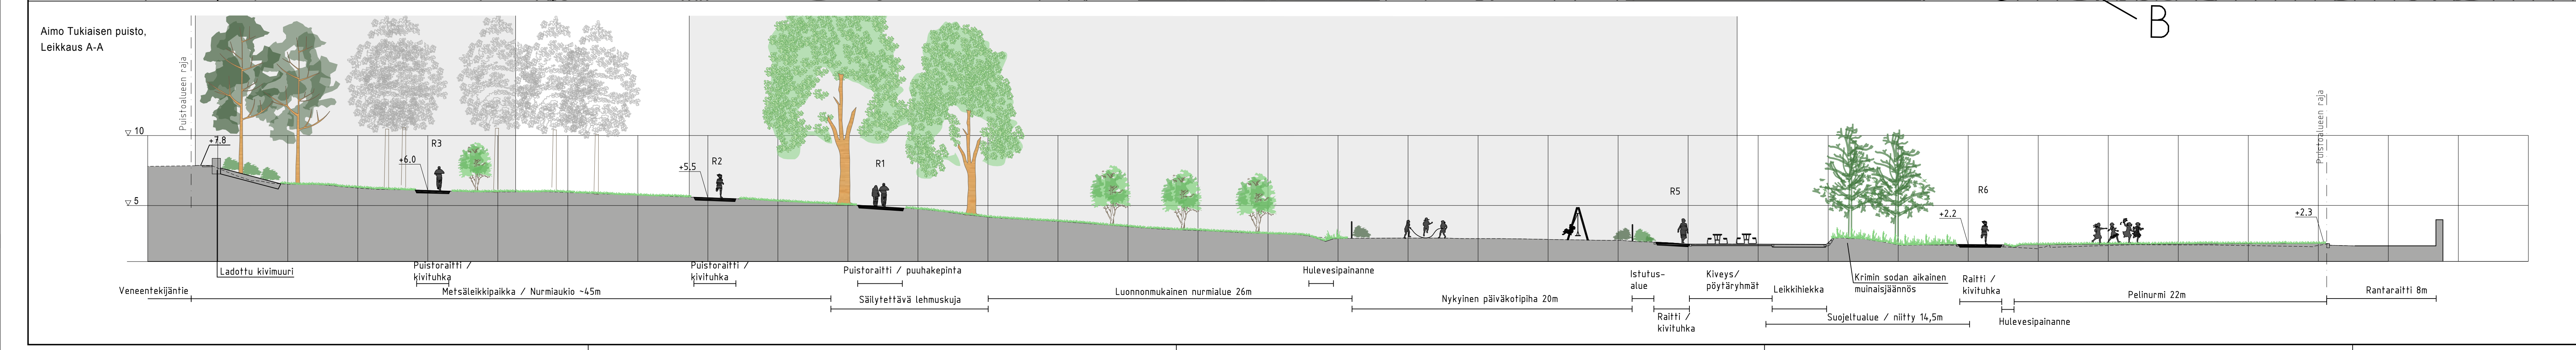

- PIIRUSTUSMERKINNÄT**
- Suunnittelualan raja
 - Nykyinen säilytettävä lehti-/havupuu
 - Poistettava puu
 - Istutettava lehti-/havupuu
 - Istutettava yksittäispensas
 - Istutettava köynnös
 - Olemassa oleva kääpäkanto
 - Nurmi/pelinurmi
 - Nykyinen reunatuki
 - Madallettu reunatuki
 - Tasoon upotettu reunatuki
 - Penkki-pöytäryhmä
 - Yksittäispenkki/penkki ja betonilusta
 - Paasikivipenkki
 - Ladottu kivimuri, korkeus 50 cm
 - Roska-astia
 - Syväkeräyssäiliö
 - Maakivi, siirrettävä
 - Asiinkiviä kuorikatapolulla
 - 1-kiven nupukivireunus
 - 3-kiven nupukivireunus
 - Uusi hulevesi-/tarkistuskäivo
 - Nykyiset kaivot
 - Hulevesipainanne ja oja
 - Oja
 - Juoksuesteita
 - Valaisin
 - Puuvalaisin yhdelle tai kahdelle puulle
 - Keinut 2 kpl kahden keinuttava
 - Jousikeinu
- LUONNONMUKAINEN NURMI**
- Luonnonmukainen nurmi
 - Lehtipensas matala / korkea
 - Hyötypuutarha
 - Perenna
 - Maanpeiteperenna
 - Puuhake + hiekka
 - Turvahake
 - Kivituha
- LEIKKIHEIKKA**
- Leikkikiekko
 - Betonilaatoitus, valkoinen
 - Noppakiveys, harmaa
 - Kenttäkiveys
 - Nykyinen asfaltti
 - Muinaisjäännöksen kivimuri
 - Likimääräinen suunniteltu korkolukema
 - Nykyinen fonttikorko

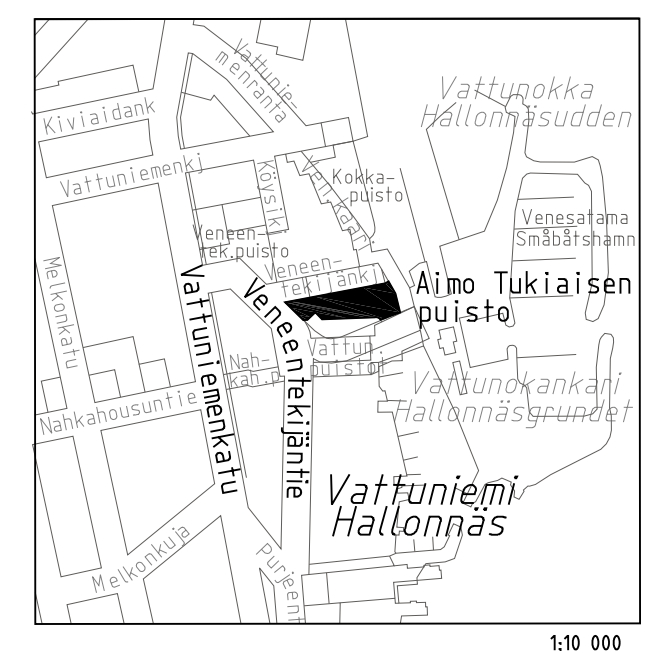

LUONNOS 20.1.2016

HELSINGIN KAUPUNKI RAKENNUSVIRASTO **Katu- ja puisto-osa**
Katu- ja puisto-osa
31. Lauttasaari
AIMO TUKIAISEN PUISTO

Puistosuunnitelma

NRO	KHS	YTLK	HYV.	TARK.	LAAT.	20.01.2016	Ramboll Finland Oy
VIO 5788/1							
1:200							
KORVATTA							
ASEMAKAAVA							
LIKENNES.							
Ramboll Finland Oy							
PL 1515, Eimäntie 6							
00090 ESPOO							
puh. 020 755 611							