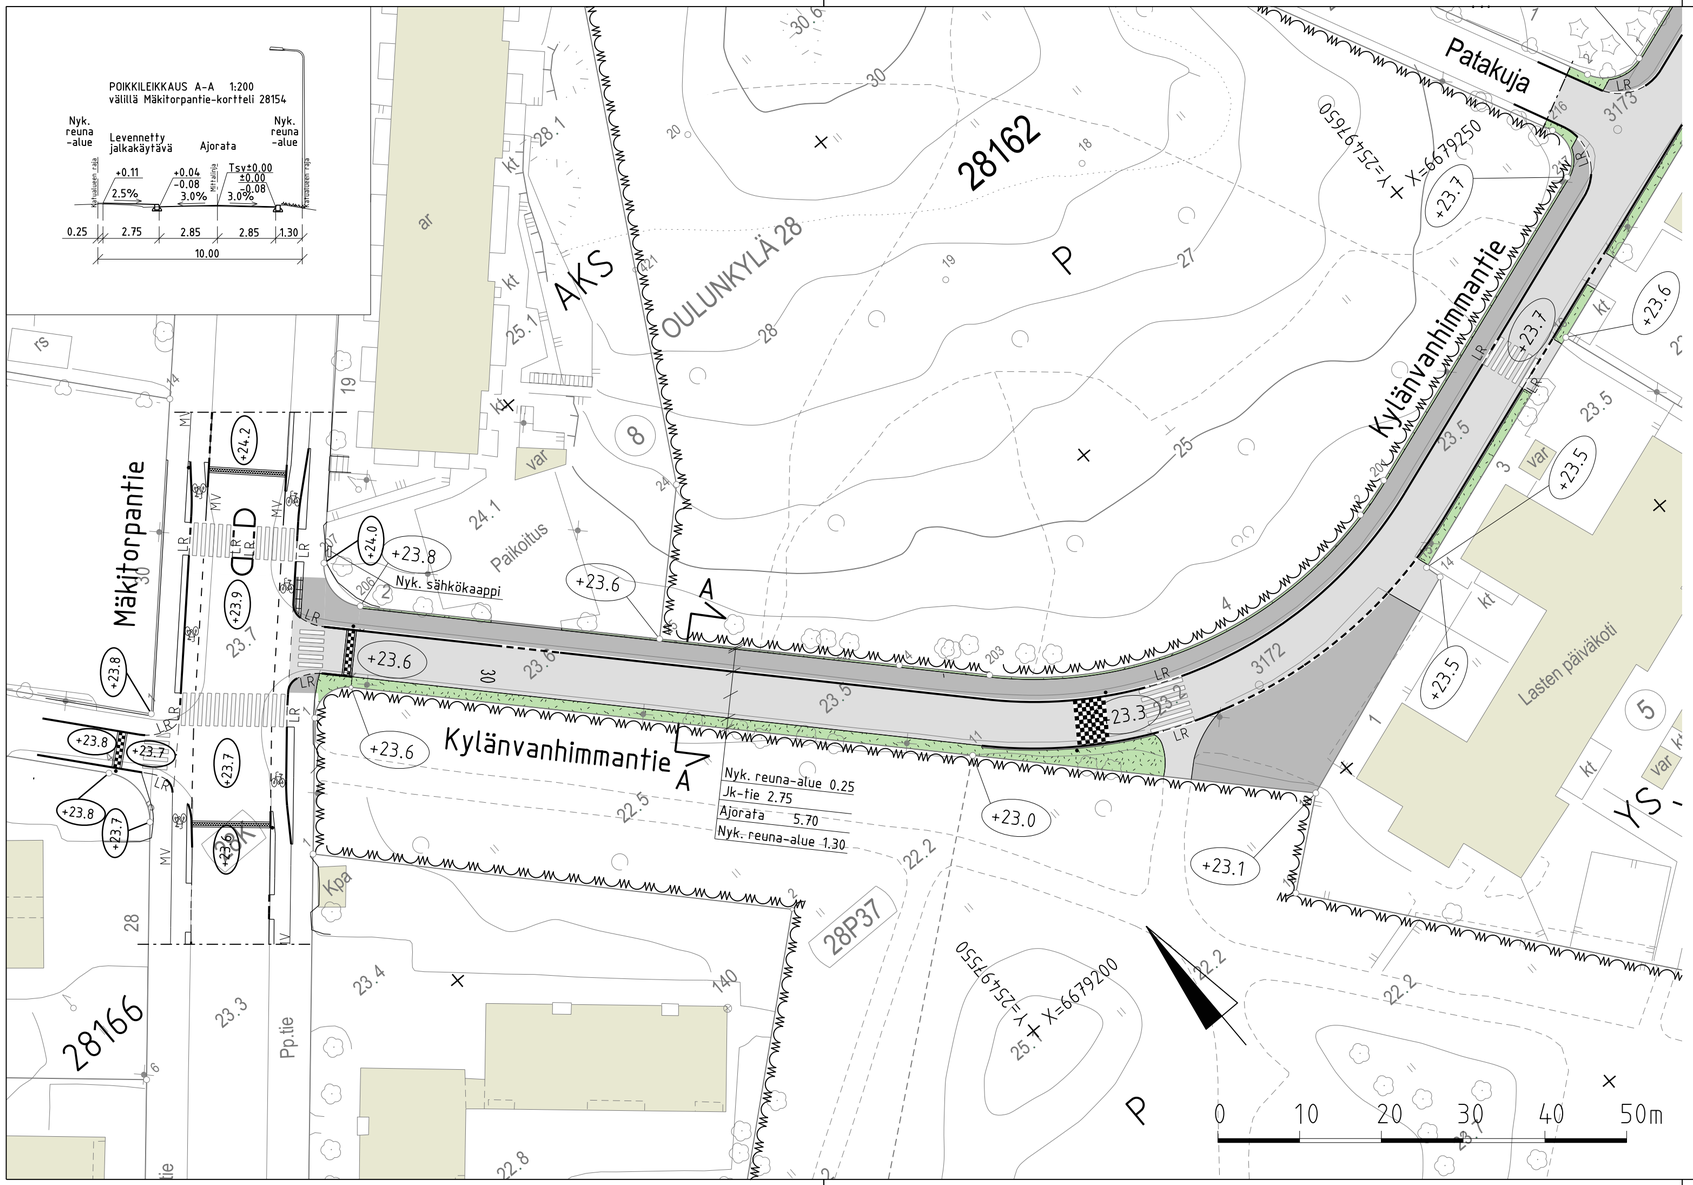

PIIRUSTUSMERKINNÄT

- Ajorata/jalkakäytävä ja jk+pp, asfalttia
- Nurmetus
- +23.5 Kadun likimääräinen korkeusasema
- Reunatuki, luonnonkivi, harmaa
- LR Reunatuki, madallettu/luiskattu, luonnonkivi, harmaa
- Reunatuki, upotettu luonnonkivi, harmaa
- Hidastetöyssy
- Valaisinpylväs, nykyinen

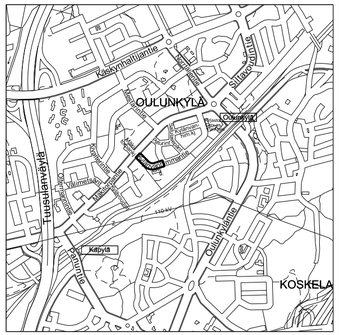

1:10 000

Katu kuivatetaan hulevesiviemäreillä, jotka liitetään kadun olemassa oleviin hulevesiviemäreihin.

HELSINGIN KAUPUNKI RAKENNUSVIRASTO	Katu- ja puisto-osasto PL 1515 00099 HELSINGIN KAUPUNKI		p.(09) 310 1661 f.(09) 310 38328 www.hkr.hel.fi s-posti: etunimi.sukunimi@hel.fi		
KAUP.OSA, OSA-ALUE 28. Oulunkylä, Patola					
KYLÄNVANHIMMANTIE välillä Mäkitorpantie – Patakuja Katusuunnitelma					
MK	LIITTYY	NRO	KHS		
1:500 1:200	KORVAA	30706/1	YTLK		
	KORVATTU	TASOKOORDINAATISTO: ETRS-GK25	HYV.	5.5.2017	L. Suominen
	ASEMAKAAVA	KORKEUSJÄRJESTELMÄ: N2000	TARK.	5.5.2017	J. Karttunen
	LIIKENNES.		LAAT.	5.5.2017	Destia Oy
DESTIA			HYV.		
			TARK.	5.5.2017	A. Kosonen
			LAAT.	5.5.2017	A. Kosonen