


- Jalkakäytävä 1,75
- Pyörätie 2,50
- Viherialue 3,00
- Raitiotie 5,75
- Erotuskaista 1,00
- Ajorata 14,00
- Erotuskaista 1,00
- Ajorata 7,00
- Pysäkki 3,00
- Odotustila 3,02
- Pyörätie 2,50
- Jalkakäytävä 2,50

- Jalkakäytävä 2,30
- Pyörätie 2,50
- Viherialue 3,00
- Raitiotie 5,30
- Erotuskaista 1,00
- Ajorata 4,00
- Erotuskaista 1,50
- Ajorata 9,90
- Erotuskaista 1,50
- Ajorata 4,00
- Reunat. alue 1,00

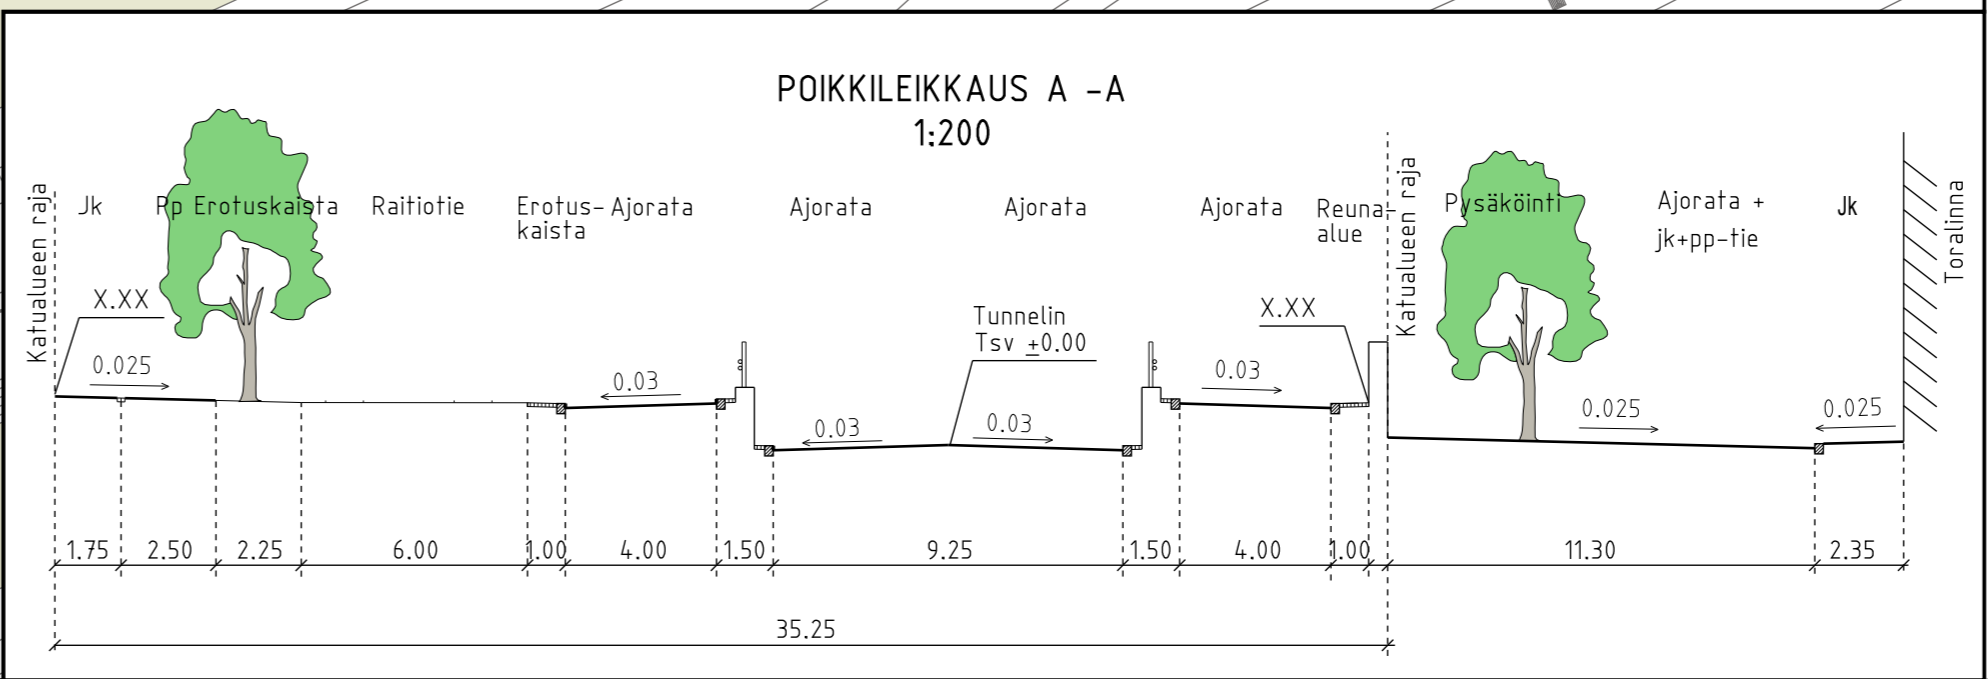

PIIRUSTUSMERKINNÄT:

- Ajorata/jalkakäytävä ja pyörätie, asfalttia
- Betonikiveys, musta
2:n kiven valkoinen betonikiviraita
- Noppakiveys, harmaa
- Nurmetus
- Nurmikiveys
- Reunatuki, luonnonkivi, harmaa
- Reunatuki, madallettu/luiskattu, luonnonkivi, harmaa
- Tukimuri

Liikennevalo-ohjattu liittymä

Istutettava lehtipuu

Nykyinen lehtipuu

Kadun likimääräinen korkeusasema

1:10 000

Kuivatus hoidetaan katukohtaisella hulevesiviemäroinnilla

LUONNOS 24.3.2015

HELSINGIN KAUPUNKI
RAKENNUSVIRASTO

Katu- ja puisto-osasto
PL 1515, Kasarmikatu 21
00099 HELSINGIN KAUPUNKI

p.(09) 310 1661 f.(09) 310 38328
www.hkr.hel.fi
s-posti: etunimi.sukunimi@hel.fi

KAUP.O.SA, OSA-ALUE
17. Pasila, Keski-Pasila

VETURITIE
välillä Nordenskiöldinkatu-Pasilankatu

Katusuunnitelma

MK	LIITTYY	00000/000	NRO	30306/1	KHS	
1:500	KORVAA	00000/000	TASOKOORDINAATISTO:	ETRS-GK25	YTLK	
	KORVATTU	00000/000	ASEMAKAAVA	00000	HYV.	
	LIIKENNES.	00000	KORKEUSJÄRJESTELMÄ:	N2000	TARK.	
					LAAT.	xx.x.2015 FCG Suunnittelu ja tekniikka Oy
					HYV.	
					TARK.	
					LAAT.	

FCG
FCG Suunnittelu ja tekniikka Oy
Osmonitie 34, PL 950
00601 Helsinki
Puh. 0104090
www.fcg.fi