


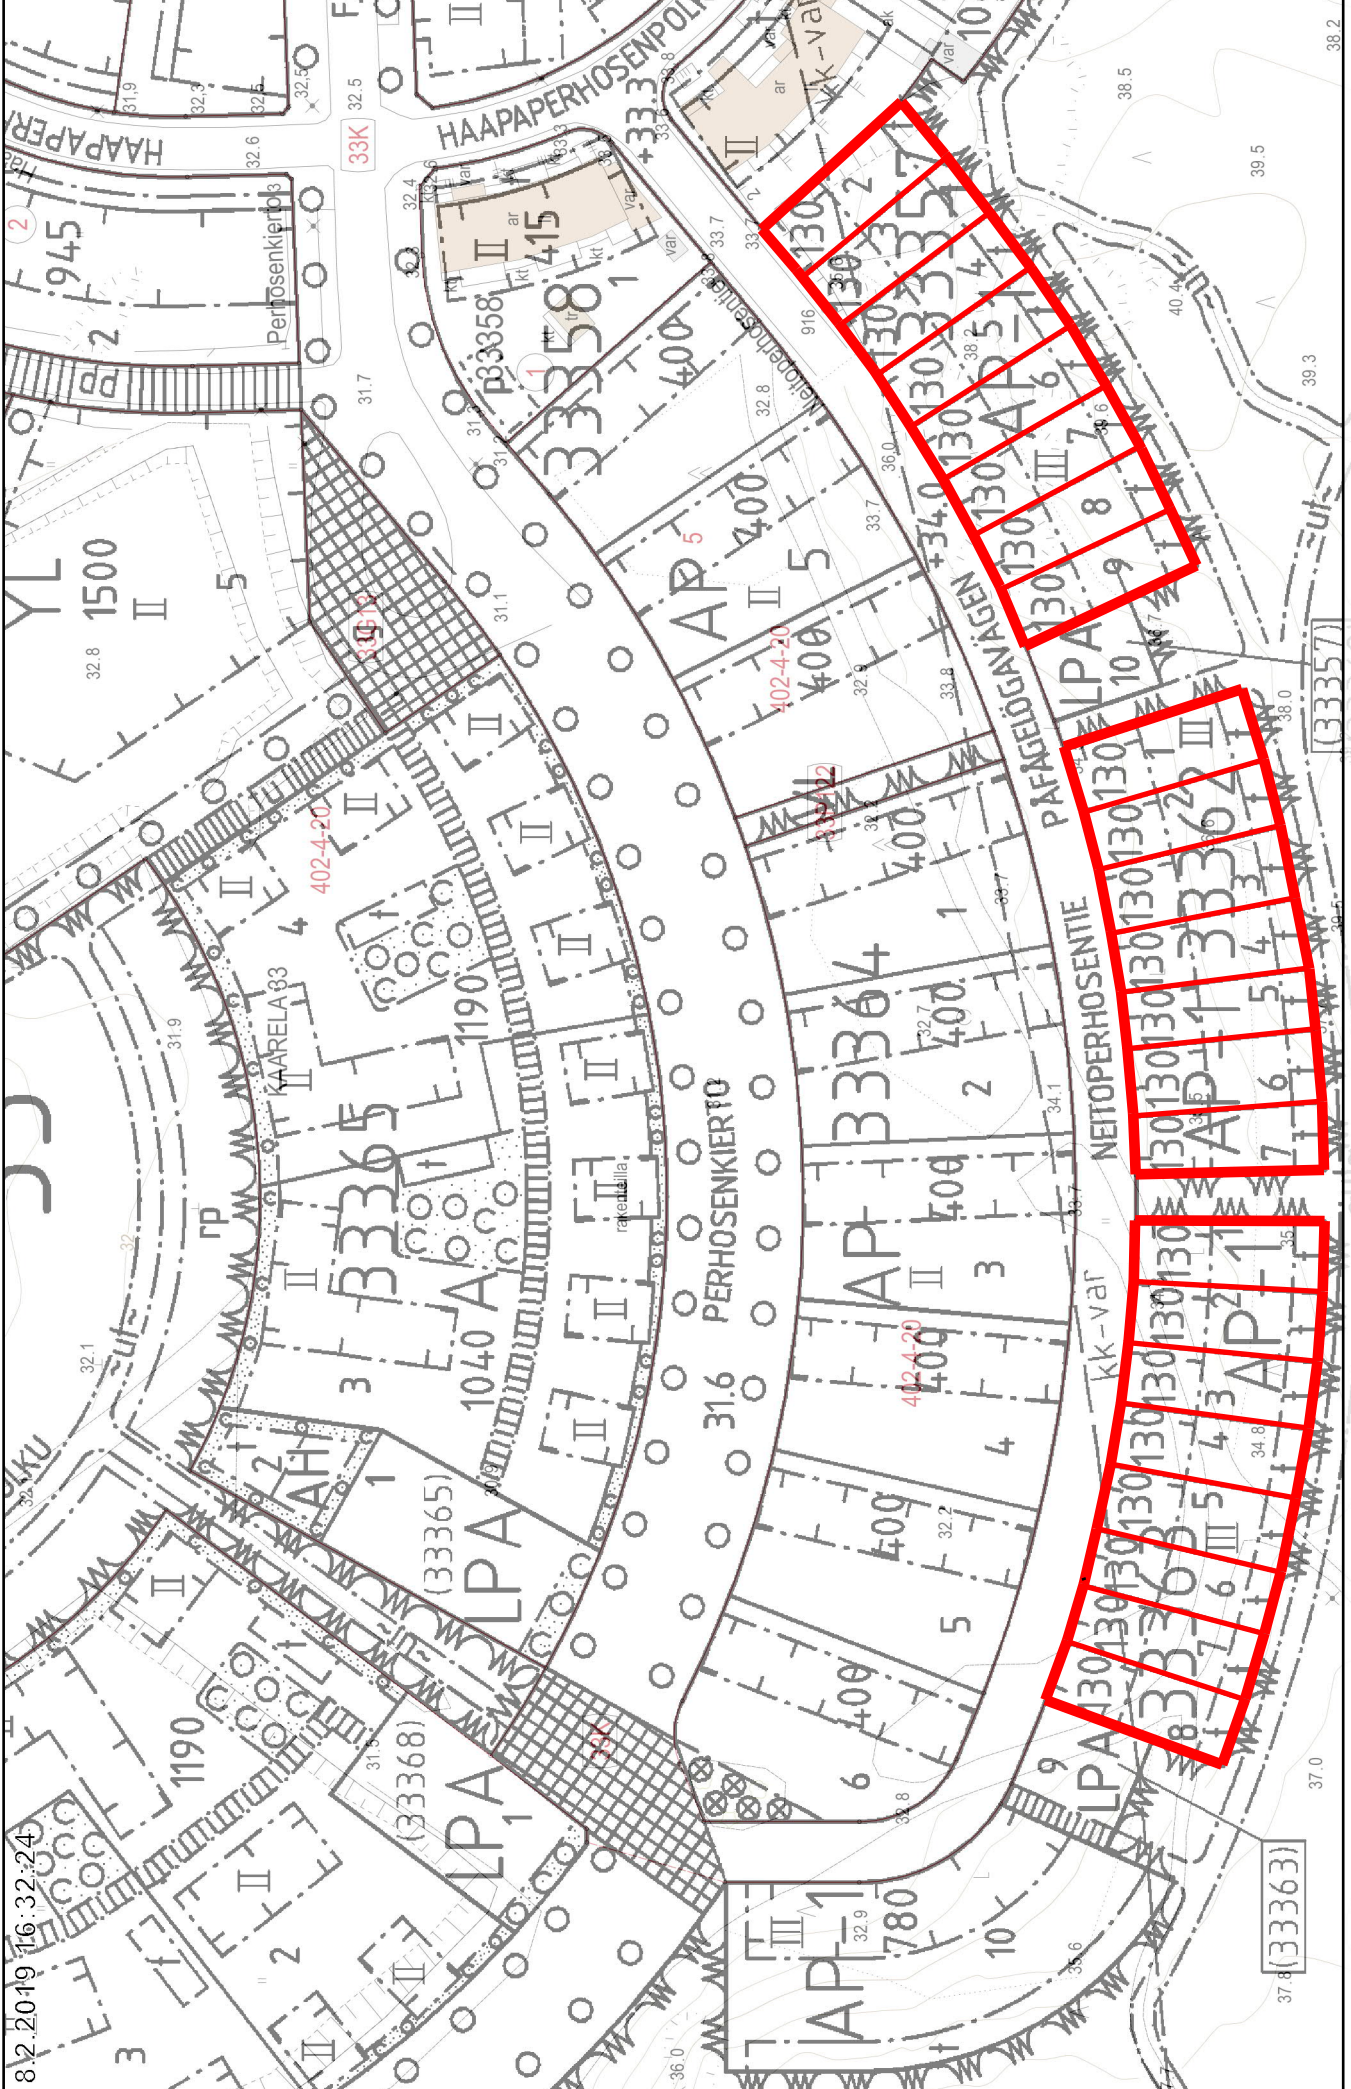

8.2.2019 16:32:24



50 m

1:1 000

Kantakartta, Ajantasa-asemakaava (maanpäällinen, värillinen) ©Helsingin kaupunki

Kaarela, Honkasuo, tontit 33357/2-9, 33362/1-7 ja 33363/1-8