


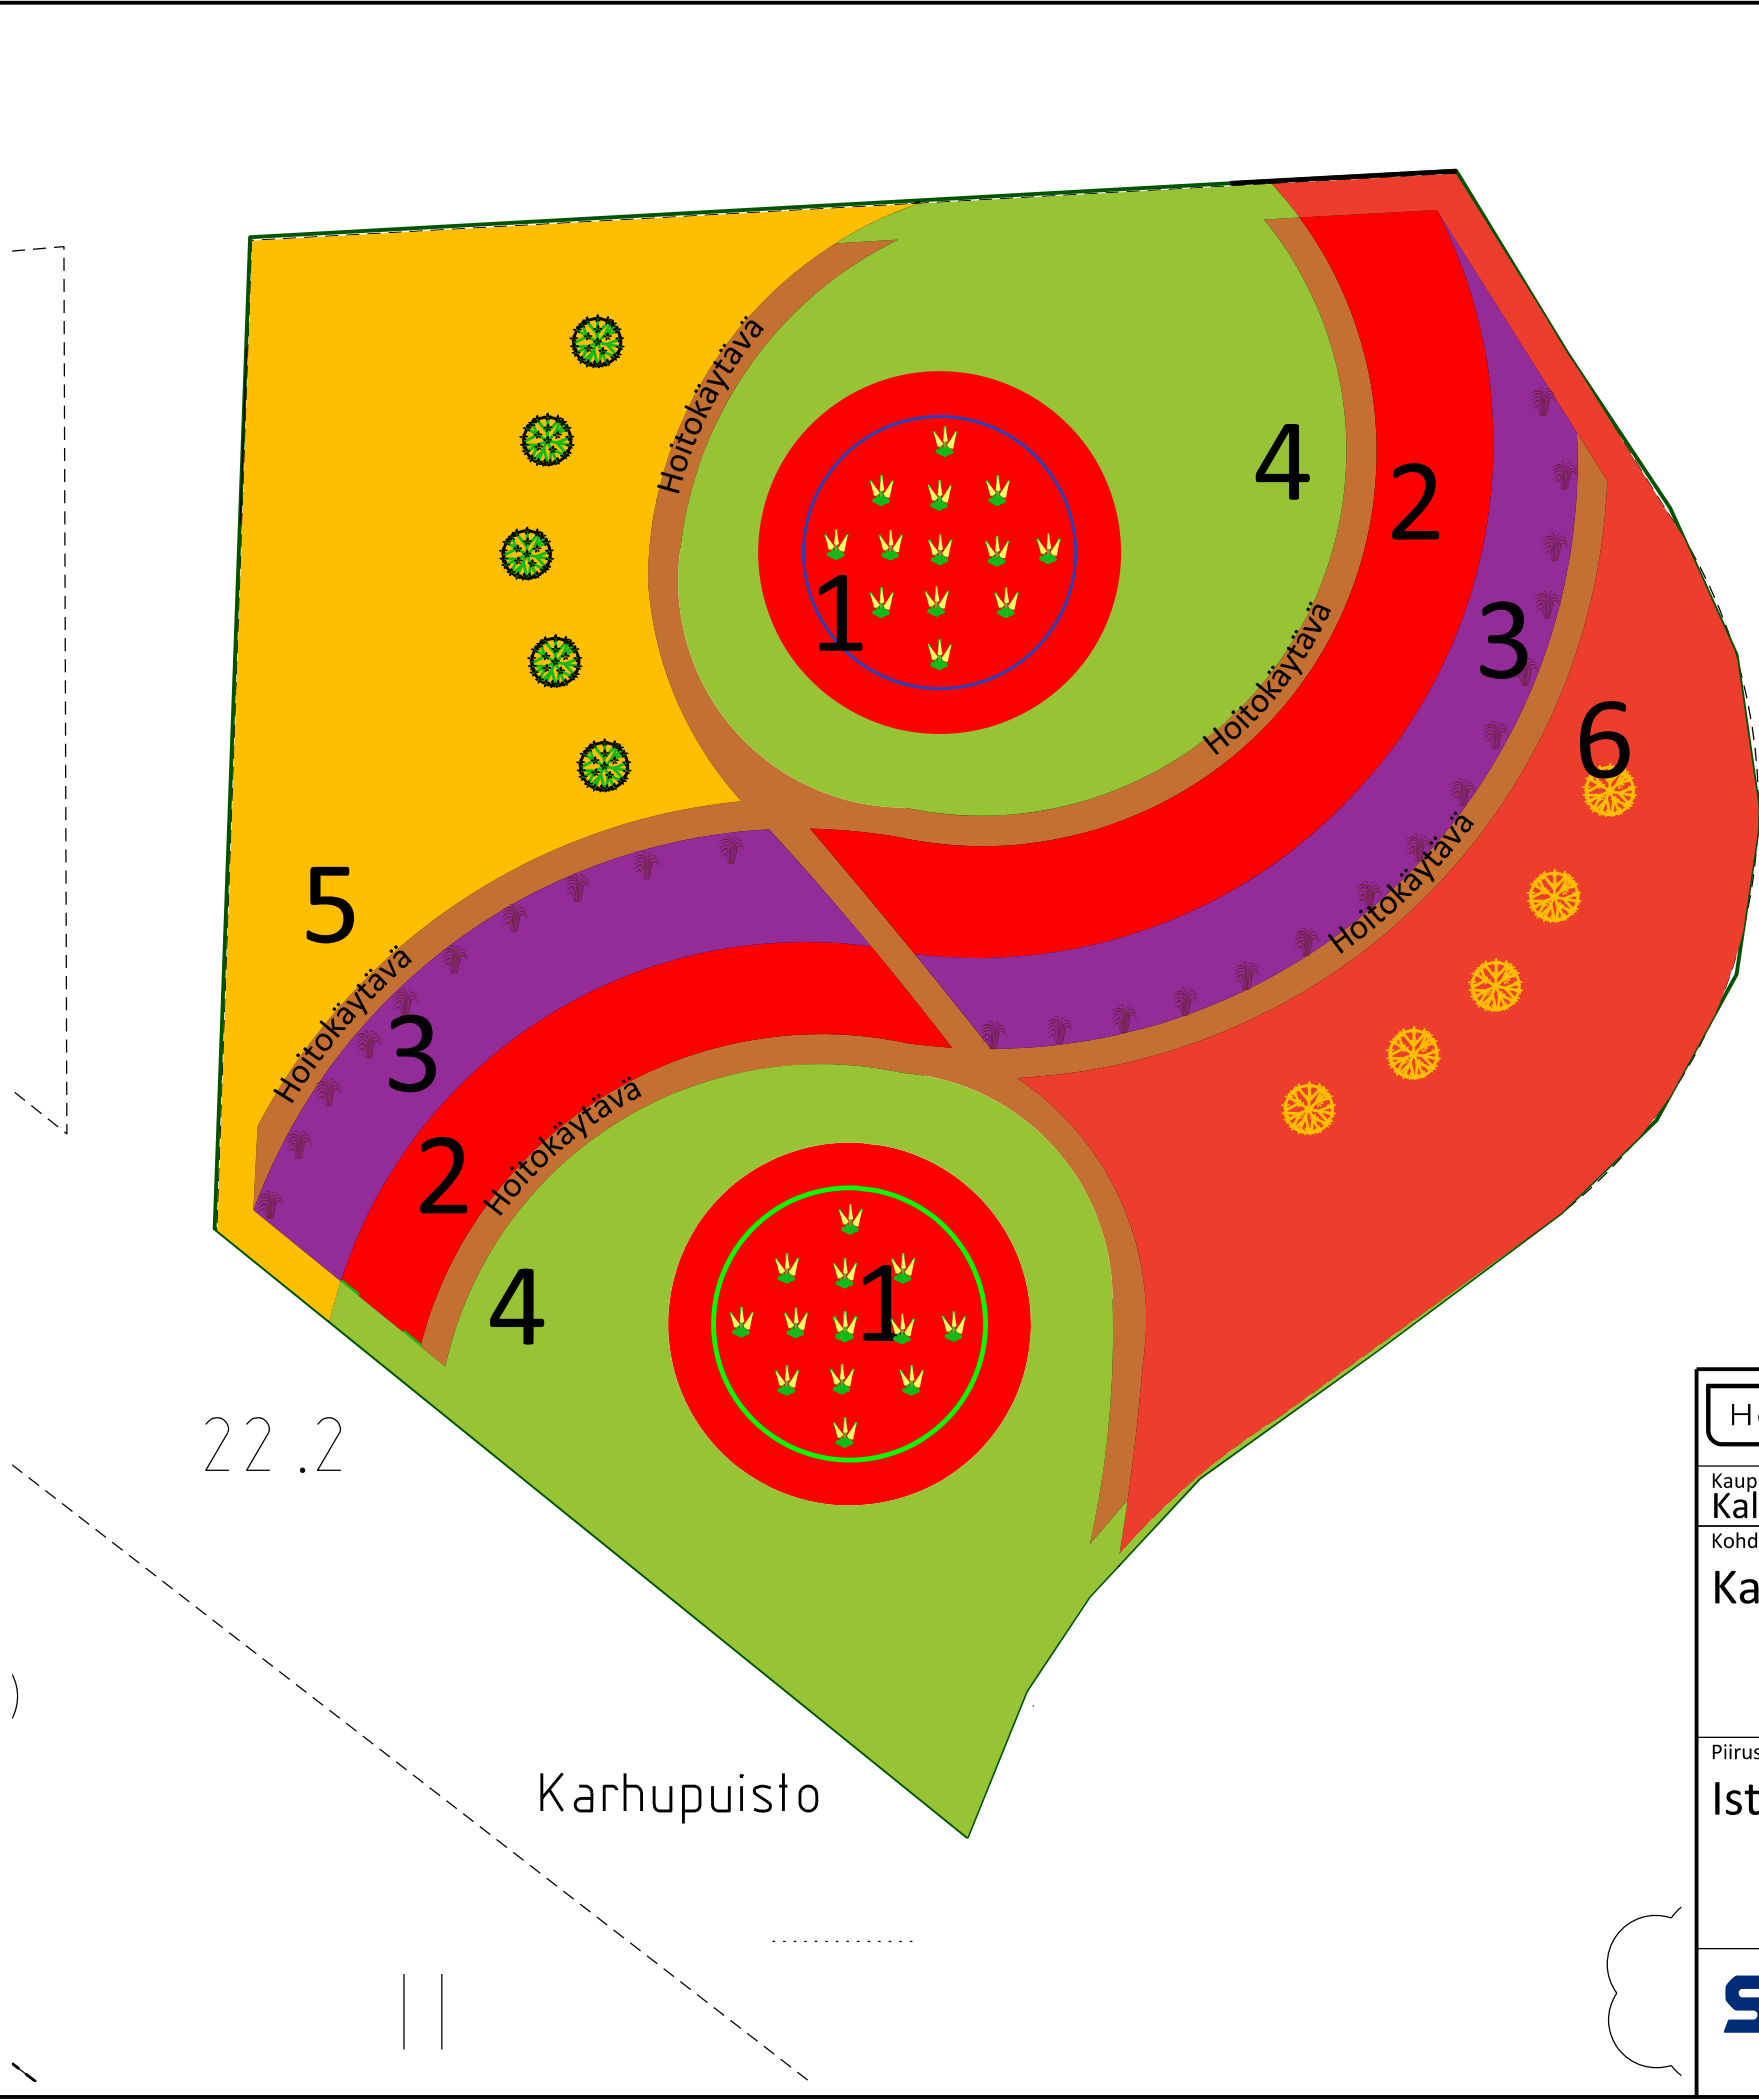

KASVI	ISTUTUSTIHEYS	KPL
ALUE 1		
Cortaderiat istutetaan suunnitelman mukaan. Uloimpiin kahteenriviin istutetaan 'Sunpatiens Vigorous Scarlet'. Keskialueelle sekaistutuksena Kniphofia ja Lobelia 'Vulcan Scarlet'		
 Pampaheinä, Cortaderia selloana 'Evita'	0,40 x 0,40	26
Tarhalobelia, Lobelia x speciosa 'Vulcan Red'	0,30 x 0,25	117
Soihtullija, Kniphofia uvaria 'Popsicle Red Hot'	0,25 x 0,30	93
Aurinkoliisa, Impatiens 'SunPatiens Vigorous Scarlet'	0,30 x 0,30	178
ALUE 2		
Sekaistutuksena Canna 'President' ja Verbena 'Violetta'		
Kanna, Canna x generalis 'President'	0,40 x 0,40	103
Jättiverbena, Verbena bonariensis 'Violetta', K	0,40 x 0,40	103
ALUE 3		
Pennisetum 'Vertigo istutetaan suunnitelman mukaan. Loput kasvit sekaistutuksena.		
 Elefanttisulkahirssi, Pennisetum purpureum 'Vertigo'	0,40 x 0,40	25
Punakosmos, Cosmos bipinnatus 'CupcakeWhite'	0,35 x 0,35	73
Purppurarevonhätä, Amaranthus cruentus 'Tower Red'	0,35 x 0,35	65
Jättiverbena, Verbena bonariensis 'Cloud'	0,35 x 0,35	65
ALUE 4		
Kasvit istutetaan tasaisen sekaisin keskenään.		
Koreaniiso, Agastache rugosa 'Golden Jubilee'	0,30 x 0,30	333
Sirokesäkynttilä, Gaura lindheimeri 'Snowbird'	0,30 x 0,30	278
Pronsisara, Carex comans 'Mint Curls'	0,30 x 0,30	167
Hopealehti, Senecio cineraria 'New Look', K	0,20 x 0,30	517
ALUE 5		
Valkoiset Lantana- rungot istutetaan suunnitelman mukaan. Muuten mahdollisimman tasainen sekaistutus. Daaliat ovat matalampia kuin 2017 lajike, ei tarvitse tukea toista kasveista. Crocosmia ja Daalia ei istuteta ihan reunaan.		
 Tulikruunu, Lantana camara- runko, valkoinen, runko 70 cm, uusi	0,50 x 0,50	5
Daalia, Dahlia x pinnata 'Mystic Wonder'	0,30 x 0,30	89
Ruostekukka, Crocosmia 'Mix'	0,30 x 0,30	100
Ruskosara, Carex flagellifera 'Auruga'	0,30 x 0,30	100
Aurinkoliisa, Impatiens 'SunPatiens Vigorous Orange'	0,35 x 0,30	116
Aurinkoliisa, Impatiens 'SunPatiens Compact Electric Orange'	0,25 x 0,30	267
ALUE 6		
Keltaiset Lantana -rungot istutetaan suunnitelman mukaan. Muuten sekaistutus. Daaliaa ei istuteta ihan reunaan.		
 Tulikruunu, Lantana camara- runko, keltainen, runko 70 cm	0,35 x 0,35	5
Daalia, Dahlia x hortensis 'Bishop of Llandaff'	0,30 x 0,30	178
Kuparisara, Carex buchananii 'Red Rooster', K	0,30 x 0,30	133
Pelargoni, Pelargonium Zonale-Ryhmä 'Mrs Polloc'	0,30 x 0,30	132
Aurinkoliisa, Impatiens 'SunPatiens Compact Red'	0,25 x 0,30	193

Helsinki		Kaupunkiympäristön toimiala		www.hel.fi sähköposti: etunimi sukunimi@hel.fi
Kaup.osa, osa-alue Kallio		Toimenpide Kausikasvit, KESÄ 2018		Juoks. nro 0
Kohde, osoite Karhupuisto		Lisätietoja Kukkaryhmän pinta-ala 310 m3		
Piirustuksen sisältö Istutussuunnitelma		Mittakaava 1:100	Tasokoordinaatisto ETRS-GK25	Korkeusjärjestelmä N2000
		Piir. nro.		
STARA Ympäristöhoito Puutarhapalvelu PL 1590 00099 Helsingin kaupunki		Laatija Kirsti Oksanen		
		Pvm 5.4.2018		