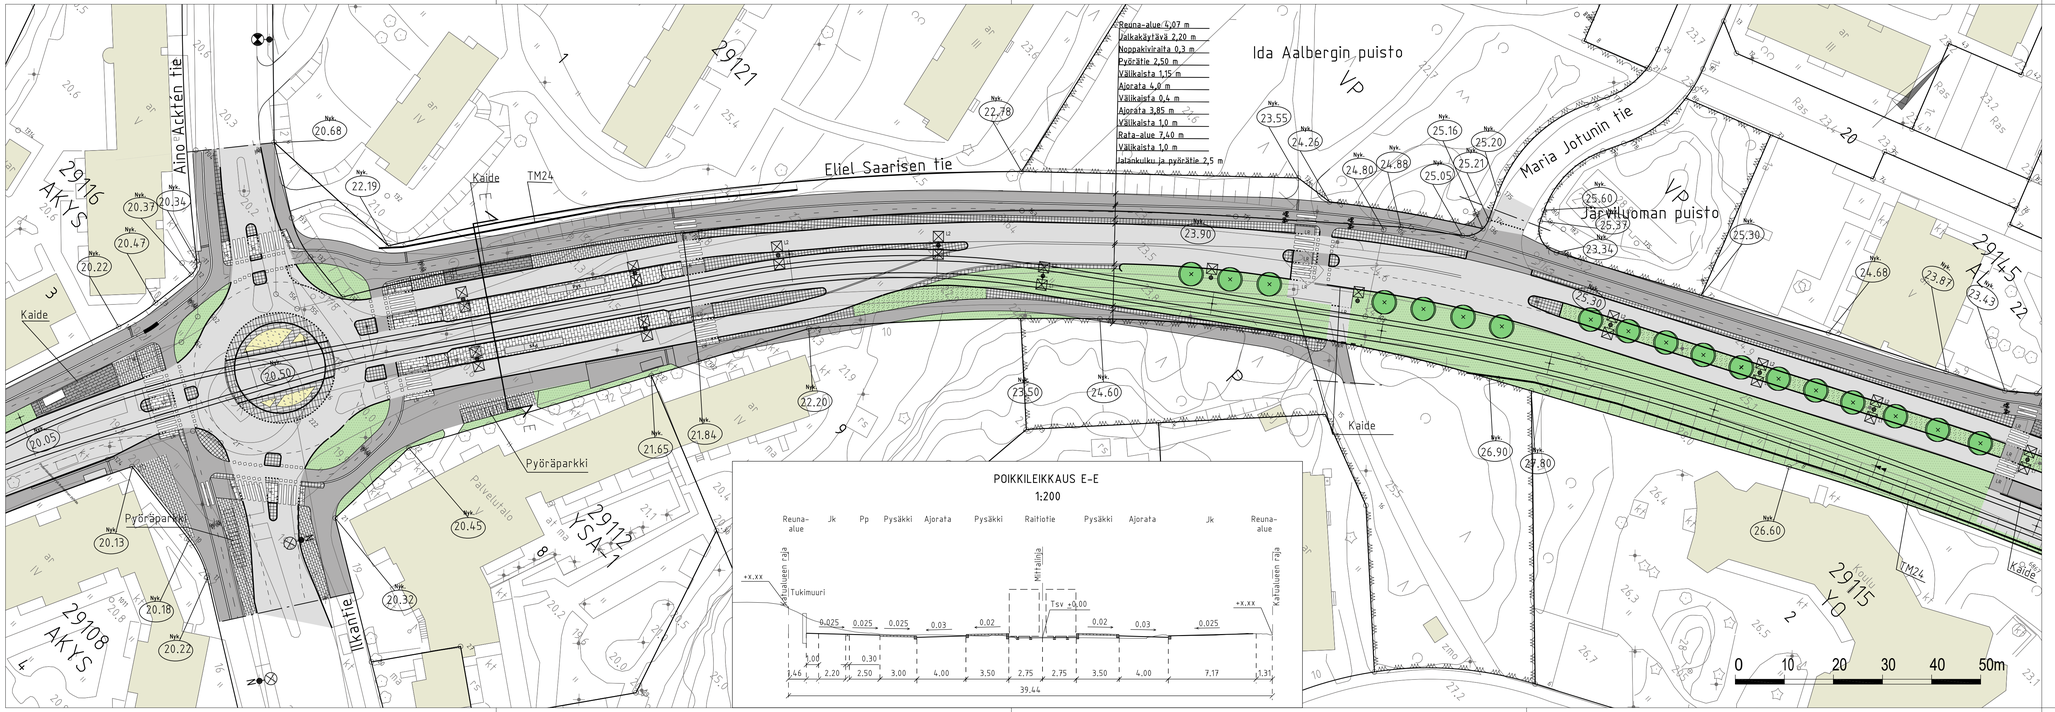

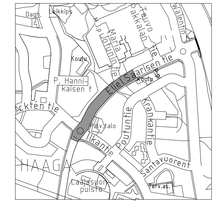

PIIRUSTUSMERKINNÄT

- Istutettava lehtipuu
- Istutettava lehtipuu, runkosuoja, juuristoritilä
- Nykyinen lehtipuu
- Poistettava lehtipuu
- Asfaltti (ajorata/jk+pp)
- Betonikiveys, musta 2:n kiven valkoinen betonikiviraita
- Betonikivi, harmaa
- Noppakiveys, harmaa
- Maanpeitepensas
- Nurmetus
- Heinäistutus

Kuivatus hoidetaan katukohtaisella hulevesiviemäröinnillä

- Reunatuki, luonnonkivi, punainen
- Madaltettu/luiskattu reunatuki, luonnonkivi, punainen
- Reunatuki, upotettu, luonnonkivi, pun.
- 2:n kiven harmaa noppakiviraita
- 3:n kiven harmaa noppakiviraita
- Pys — Pysäkkikatos
- +8.2 — Kadun ilkimääräinen korkeusasema
- Nyk. +8.2 — Kadun nykyinen korkeusasema
- Valaisinpylväs
- Raidesähköpylväs

LUONNOS 1.10.2018

Helsinki Kaupunkiympäristön toimiala

www.hel.fi
sähköposti: etunimi sukunimi@hel.fi

KAUP.OSA, OSA-ALUE
29. Haaga

ELIEL SAARISEN TIE
välillä Aino Ackténin tie – Maria Jotunin tie

Katusuunnitelma

MK 1:500	LIITTYY	NRO 30924/5	KHS		
	KORVAA		YTLK		
	KORVATTU	TASOKOORDINAATISTO: ETRS-GK25	HYV.	.	.
	ASEMAKAAVA 10494, 11590	KORKEUSJÄRJESTELMÄ: N2000	TARK.	.	.
	LIIKENNES. 6624_1		PROJ.	.	.
RAIDE-JOKERI	Raide-Jokerin projektitoimisto Valimotie 1, 00380 Helsinki raidejokeri@hel.fi		HYV.	.	.
			TARK.	.	.
			LAAT.	.	. / Sitowise Oy