


PIIRUSTUSMERKINNÄT

- Istutettava lehtipuu
- Istutettava lehtipuu, runkosuoja, juuristoritiä
- Asfaltti (ajorata/jk+pp-tie)
- Betonikiveys, musta
2:n kiven valkoinen betonikiviraita
3:n kiven harmaa noppakiviraita
- Betonikiveys, valkoinen
- Noppakiveys, harmaa
- Nurmetus, lk A2
- Reunatuki, luonnonkivi, punainen
- Madallettu/luiskattu reunatuki, luonnonkivi, punainen
- 3:n kiven harmaa noppakiviraita
- Pysäkkikatos
- Kadun likimääräinen korkeusasema
- Kadun nykyinen korkeusasema
- Valaisinpylväs
- Radesähköpylväs
- Liikennevalo-ohjattu liittymä

Kuivatus hoidetaan katukohtaisella hulevesiviemäröinnillä

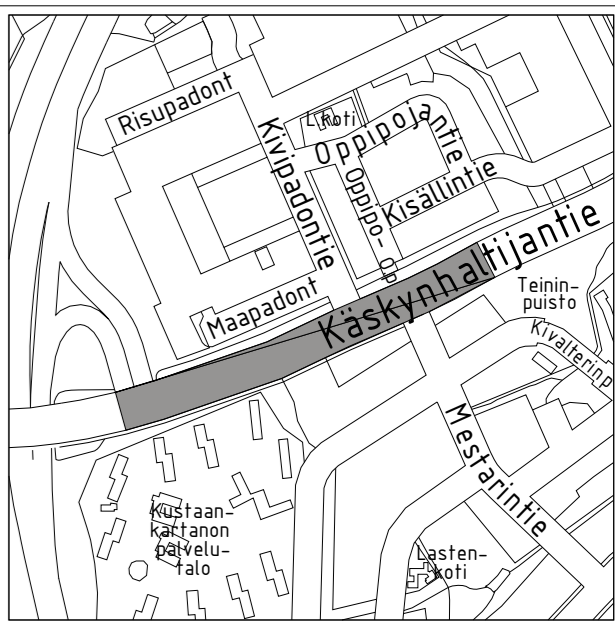

LUONNOS 1.10.2018

Helsinki Kaupunkiympäristön toimiala www.hel.fi
sähköposti: etunimi.sukunimi@hel.fi

KAUP.OSA, OSA-ALUE
28. Oulunkylä, Maunula

KÄSKYNHALTIJANTIE


välillä kortteli 28169 -Mestarantie

Katusuunnitelma

| | | | |
|------------|----------|---------------------|-------|
| NRO | 30928/1 | KHS | KYLK |
| LIITTYY | KORVAA | TASOKOORDINAATTO: | HYV. |
| KORVATTU | KORVATTU | ETRS-GK25 | TARK. |
| ASEMAKAAVA | ? | KORKEUSJÄRJESTELMÄ: | PROJ. |
| LIIKENNES. | 00000 | N2000 | HYV. |
| | | | TARK. |
| | | | LAAT. |

Raide-Jokerin projektitoimisto
Valimotie 1, 00380 Helsinki
raidejokeri@hel.fi

/ Sitowise Oy

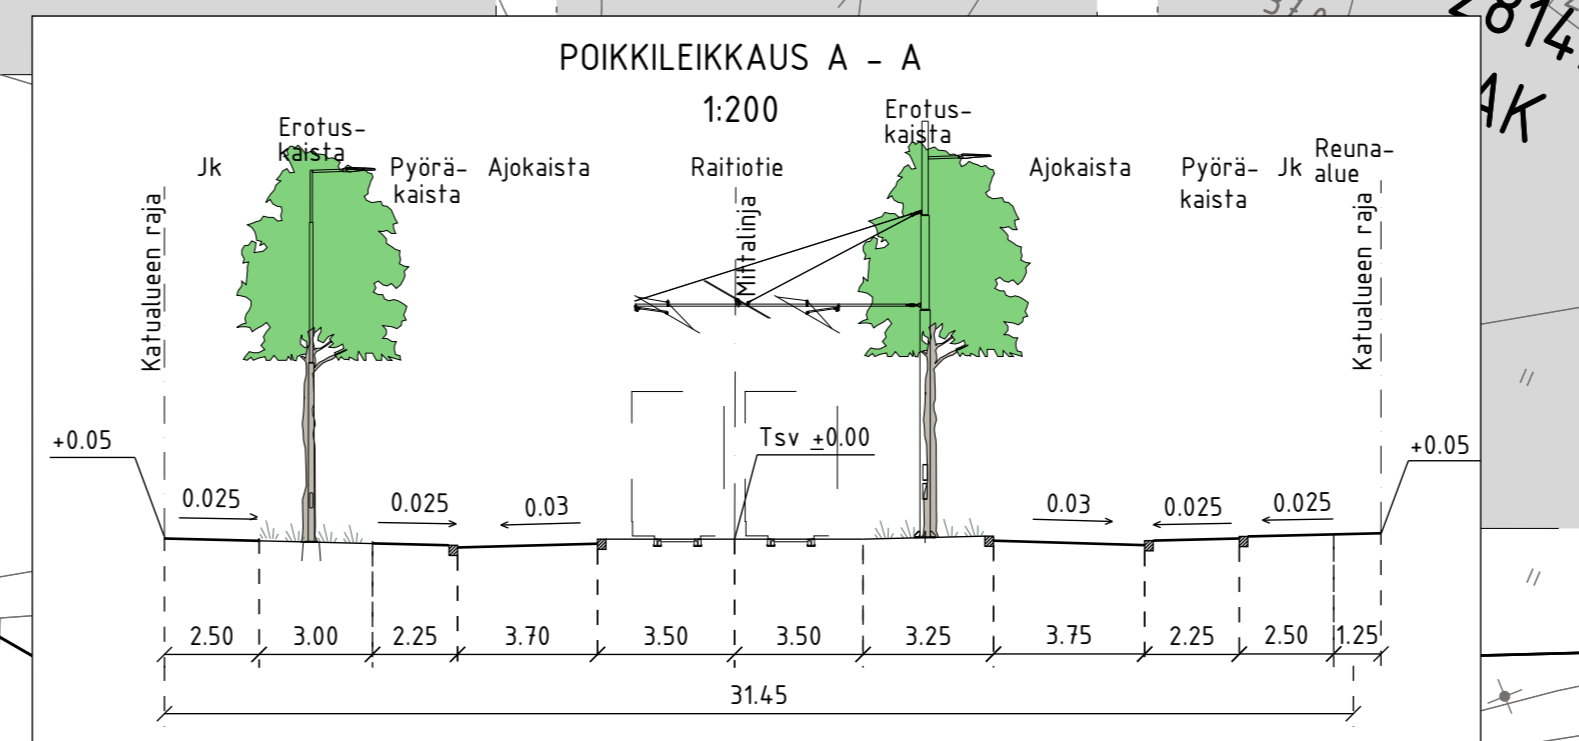

| | |
|-------------------|------|
| Jalkakäytävä | 2.50 |
| Erotuskaista | 2.85 |
| Ajokaista | 4.00 |
| Raitiotie pysäkki | 3.50 |
| Raitiotie | 5.75 |
| Raitiotiepysäkki | 3.50 |
| Ajokaista | 4.00 |
| Erotuskaista | 3.25 |
| Pyörätie | 2.50 |
| Jalkakäytävä | 2.50 |

| | |
|--------------|-------|
| Jalkakäytävä | 2.50 |
| Erotuskaista | 3.00 |
| Pyörätie | 2.25 |
| Ajokaista | 3.75 |
| Raitiotie | 10.20 |
| Erotuskaista | 3.25 |
| Ajokaista | 3.75 |
| Pyörätie | 2.25 |
| Jalkakäytävä | 2.50 |
| Reunatuki | 1.25 |