


Jalkakäytävä 2.00m
Pyörätie 2.50m
Kääntyvien kaista 3.00m
Ajorata 3.25m
Ajorata 3.25m
Erotuskaista 2.85m
Rata-alue 6.40m
Erotuskaista 3.75m
Ajorata 3.25m
Ajorata 3.25m
Jalkakäytävä 2.50m
Pyörätie 2.50m

POIKKILEIKKAUS E-E  
1:200

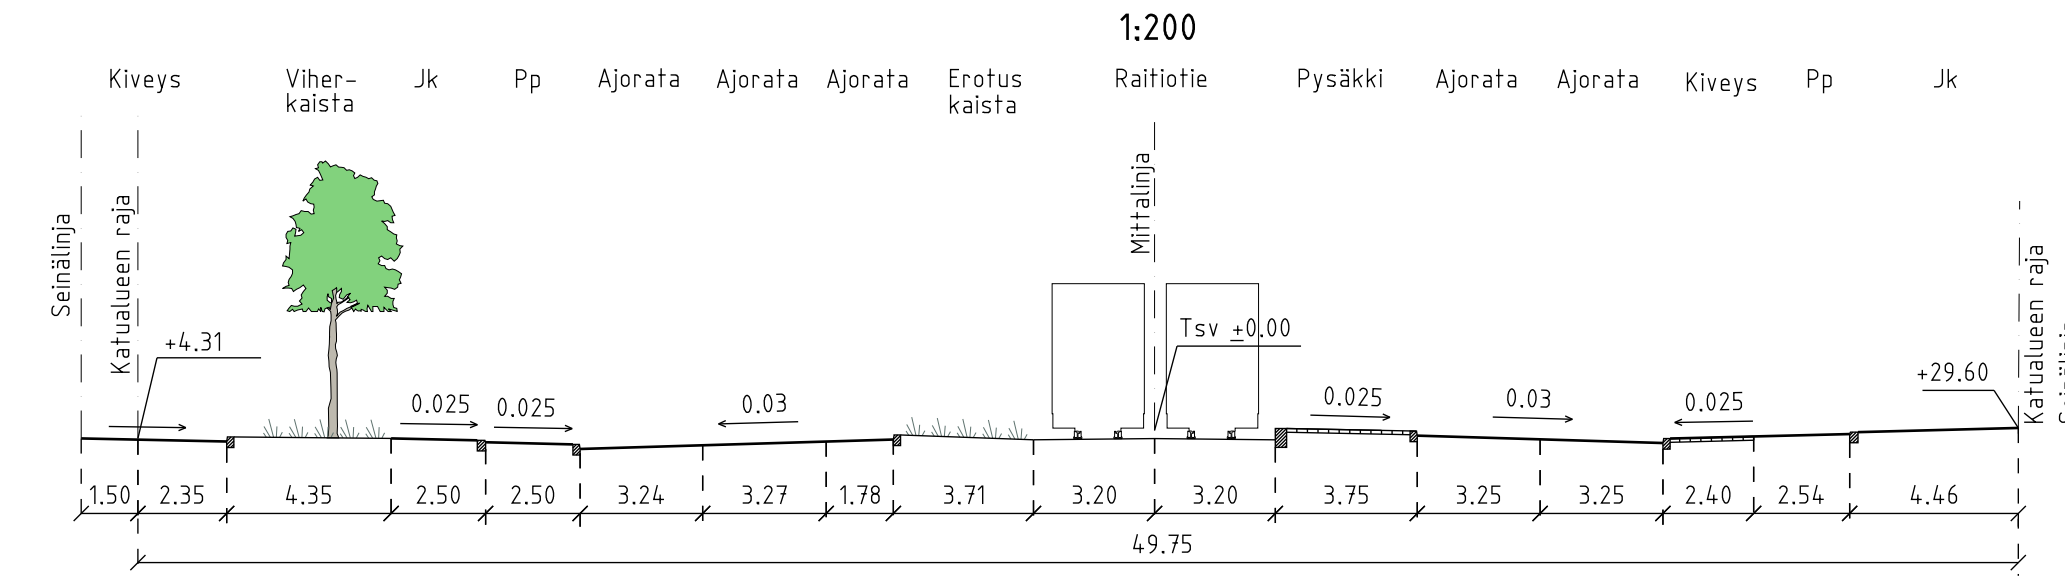

### PIIRUSTUSMERKINNÄT

- Istutettava lehtipuu
- Nykyinen lehtipuu
- Poistettava lehtipuu
- Asfaltti (ajorata/jk+pp)
- Betonikiveys, musta  
2:n kiven valkoinen betonikiviraita  
3:n kiven harmaa noppakiviraita
- Betonikiveys, valkoinen
- Noppakiveys, harmaa
- Betonilaatoitus, harmaa (418x418mm)
- Lehti-/havupensas
- Pensasaita
- Nurmetus
- Kallioleikkaus
- Raidesähköpylväs
- Pyöräteline
- Reunatuki, luonnonkivi, punainen
- Madallettu/luiskattu reunatuki, luonnonkivi, punainen
- Reunatuki, upotettu, luonnonkivi, pun. 2:n kiven harmaa noppakiviraita 3:n kiven harmaa noppakiviraita
- Pysäkkikatos
- Kadun likimääräinen korkeusasema
- Kadun nykyinen korkeusasema
- Valaisinpylväs
- Liikennevalo-ohjattu liittymä

Kuivatus hoidetaan katukohtaisella hulevesiviemäröinnillä

LUONNOS 1.10.2018

**Helsinki** Kaupunkiympäristön toimiala [www.hel.fi](http://www.hel.fi)  
sähköposti: [etunimi.sukunimi@hel.fi](mailto:etunimi.sukunimi@hel.fi)

KAUP.O.SA, OSA-ALUE  
46. Pitäjänmäki

**PITÄJÄNMÄENTIE**  
välillä Kornetinkuja - Höyläämötie

Katusuunnitelma

MK 1:500	LIITTYY	NRD 30923/3	KHS	
	KORVAA		KYLK	
	KORVATTU		HYV.	
	ASEMAKAAVA 3261		TASOKOORDINAATISTO: ETRS-GK25	TARK.
LIKENNES. 6621-0	KORKEUSJÄRJESTELMÄ: NZ000	PROJ.		
		HYV.		
		TARK.		
		LAAT.	/ Sitowise Oy	

**RAIDE-JOKERI** Raide-Jokerin projektitoimisto  
Valimotie 1, 00380 Helsinki  
[raidejokeri@hel.fi](http://raidejokeri@hel.fi)