



Jalkakäytävä	2.00m
Pyörätie	2.50m
Ajorata	3.25m
Ajorata	3.25m
Erotuskäistä	3.00m
Rata-alue	0.40m
Erotuskäistä	3.00m
Ajorata	3.25m
Ajorata	3.25m
Pyörätie	2.50m
Jalkakäytävä	2.50m

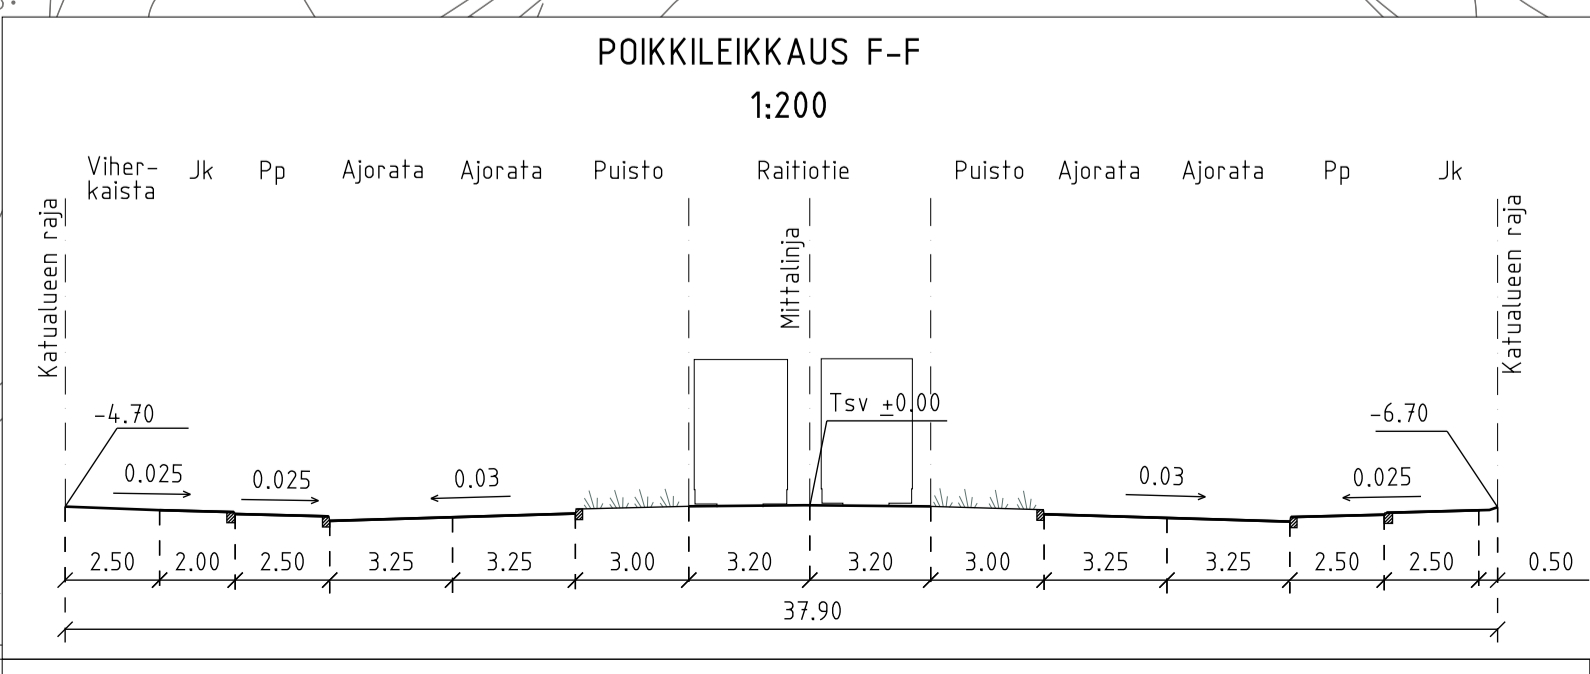

- PIIRUSTUSMERKINNÄT**
- Istutettava lehtipuu
  - Istutettava havupuu
  - Nykyinen lehtipuu
  - Poistettava lehtipuu
  - Asfaltti (ajorata/k-pp)
  - Noppakiveys, harmaa
  - Betonikiveys, musta
  - Betonikiveys, valkoinen
  - Betonilaatoitus, harmaa (418x418mm)
  - Nurmetus
  - Pensasistutus
  - Nykyinen metsä
  - Raidesähköpylväs
  - Reunatuki, luonnonkivi, punainen
  - Madallettu/luiskattu reunatuki, luonnonkivi, punainen
  - Reunatuki, upolettu, luonnonkivi, pun.
  - 2:n kiven harmaa noppakiviraita
  - 3:n kiven harmaa noppakiviraita
  - Pysäkkikatot
  - Kadun liikemääräinen korkeusasema
  - Kadun nykyinen korkeusasema
  - Valaisinpylväs
  - Liikennevalo-ohjattu liittymä

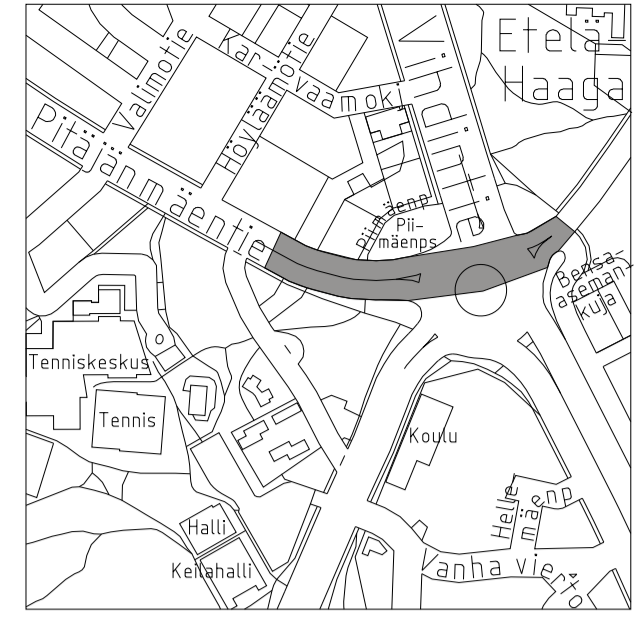

1:10 000

Kuivatus hoidetaan katukohtaisella hulevesiviemäröinnillä

LUONNOS 1.10.2018

Helsinki	Kaupunkiympäristön toimiala	www.hel.fi
KAUPUNTI-OSA-ALUE		sähköposti: etunimi.sukunimi@hel.fi
46.Pitäjänmäki		
<b>PITÄJÄNMÄENTIE</b>		
väliä Höylämötie - Vihdintie		
Katusuunnitelma		
MK	LITTYY	NRO
1:500	KORVAA	30923/4
KORVATTU	ASEMKAAVA	TASOKOORDINAATISTO:
LIKENNES.	3261, 12400	ETRS-GK25
	6621-0	KORKEUSJÄRJESTELMÄ:
		NZ2000
RAIDE-JOKERI	Raide-Jokerin projektitoimisto	HYV.
	Valimotie 1, 00380 Helsinki	TARK.
	raidejokeri@hel.fi	LAAT.
		/ Sitowise Oy