


KÄYTTÖTARKOTUKSEN MUUTOS VANHASSA RAKENNUKSESSA

- henkilökunnan käytössä olleet tilat muutetaan kesäkahvilaksi

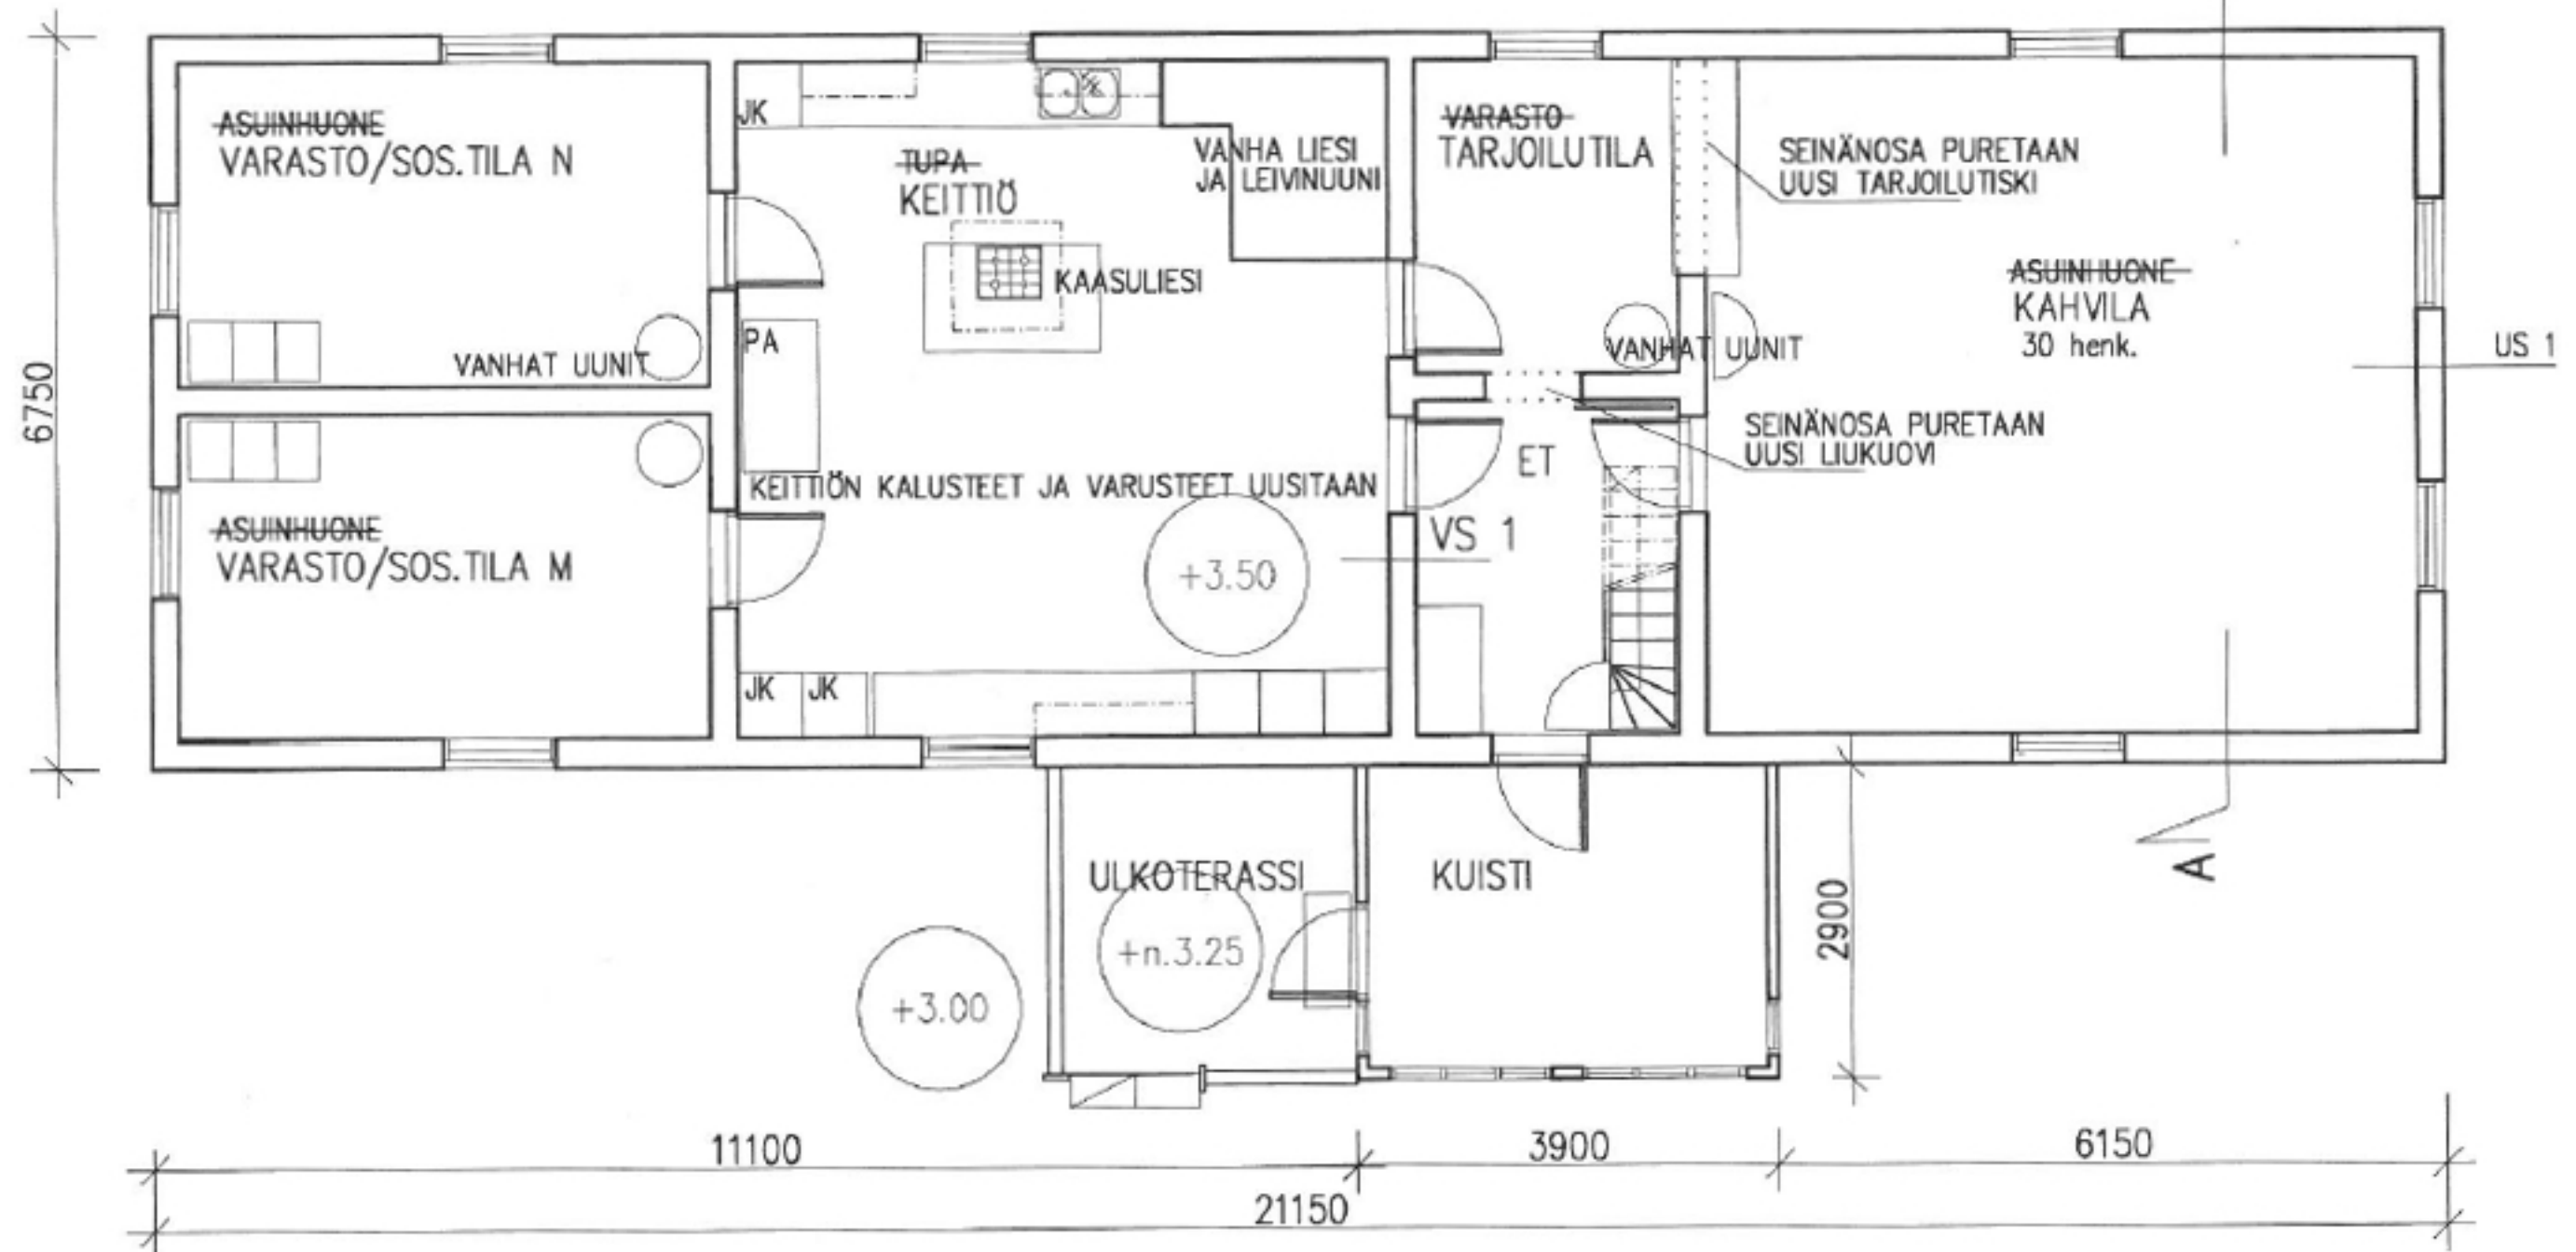

RAKENNUKSEN TEKNISET TIEDOT

- uunilämmitys, koko saarella ei sähköä
- painovoimainen ilmanvaihto
- jätteet kerätään keräysastioihin, pesuvedet imeytetään imeytyskenttään
- yleisökäymälät sekä henkilökunnan saniteettitilat sijaitsevat viereisessä rakennuksessa
- poistumisteinä toimivat ulko-ovi ja ikkunat
- muutoksen yhteydessä rakennukseen asennetaan vesijohdotus
- asennetaan uusi keittiölaitteisto

US 1, VS 1

HIRSIRAKENNE
JULKISIVUSSA LAUTAVEROUS