



- RAKENNUSALUEET D/5 JA E/6
- RAKENNUS D/5 ALUE
- RAKENNUS E/6 ALUE

KUSTAANKARTANO ASEMAPIIRUSTUS  
1/1500

ASEMAPIIRUSTUS  
LUONNOS 03.10.2014

ARKKITEHTITOIMISTO BRUNOW & MAUNULA OY  
PALKANENNTIE 19 B 00510 HELSINKI P. 09-7744 500 F. 09-7744 5055






PIHAPIIRUSTUS 1/500

MERKINNÄT	
<b>YLEISMERKINNÄT</b>	
	tontin raja
	urakka-alueen raja (ei vielä kuvassa)
	rakennukset
	olettavat rajat ja rakenteet
	pelastusauton nostopaikat
<b>VIHERALUEET</b>	
	säilytettävät lehtipuut / havupuut
	poistettava puu
	istutettava puu, havu / lehti
	säilytettävät pensaat
	istutettavat pensaat (50%) ja perennat (50%)
	yksittäispensaat
	istutettavat köynnökset
	numikko
	säilyvä nykyinen pintamaa

RAKENTEET	
	betonikiväys 1
	betonikiväys 2
	asfaltti
	raunukaat nupukivisiä, käytetään kiviä nykyisiä purettavista kouruista (ei vielä kuvassa)
	olettavat luonnonkiviset muurit ja aidat
	portaat ja käälijohdeet
	metallinen kolmilanka-aita ja saman valmistajan portit, korkeus 1 200, väri tummanharmaa, esim. Legi-aita
<b>KALUSTEET JA VARUSTEET</b>	
	PE penkki
	PO pöytä
	kalusteiden istuintaso puinen, ruskea, muut osat metallia, tumma harmaa
	poikupyöräpaikat, metalliset telineet, osa rungoista kiinnitettävää mallia, osa etupyörää tukavaa mallia
	istutusastia
	jäteastia (ei vielä kuvassa)
	sadevesikalvo (ei vielä kuvassa)
	valaisin, pylväs ja pollari

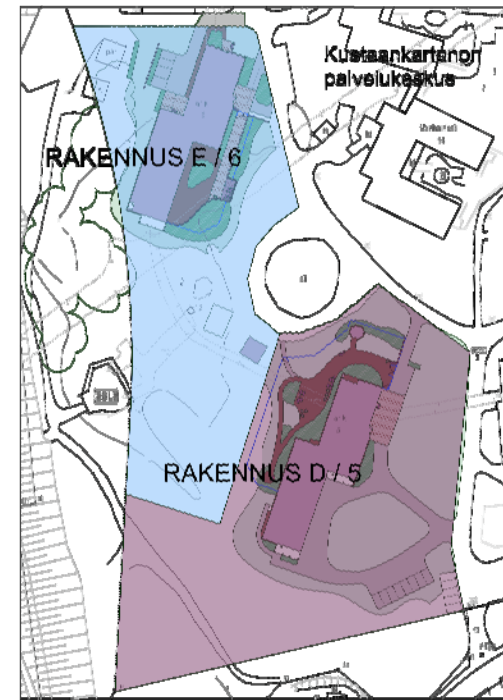

RAKENNUSALUEET D/5 JA E/6




TONTTI 5

# KUSTAANKARTANO D-RAKENNUS PIHAPIIRUSTUS

PIHAPIIRUSTUS D-RAKENNUS  
LUONNOS 03.10.2014

ARKKITEHTITOIMISTO BRUNOW & MAUNULA OY  
PALKKANIEKITEHTIÖN 19 B.00510 HELSINKI P. 09-7744 500 F. 09-7744 5055

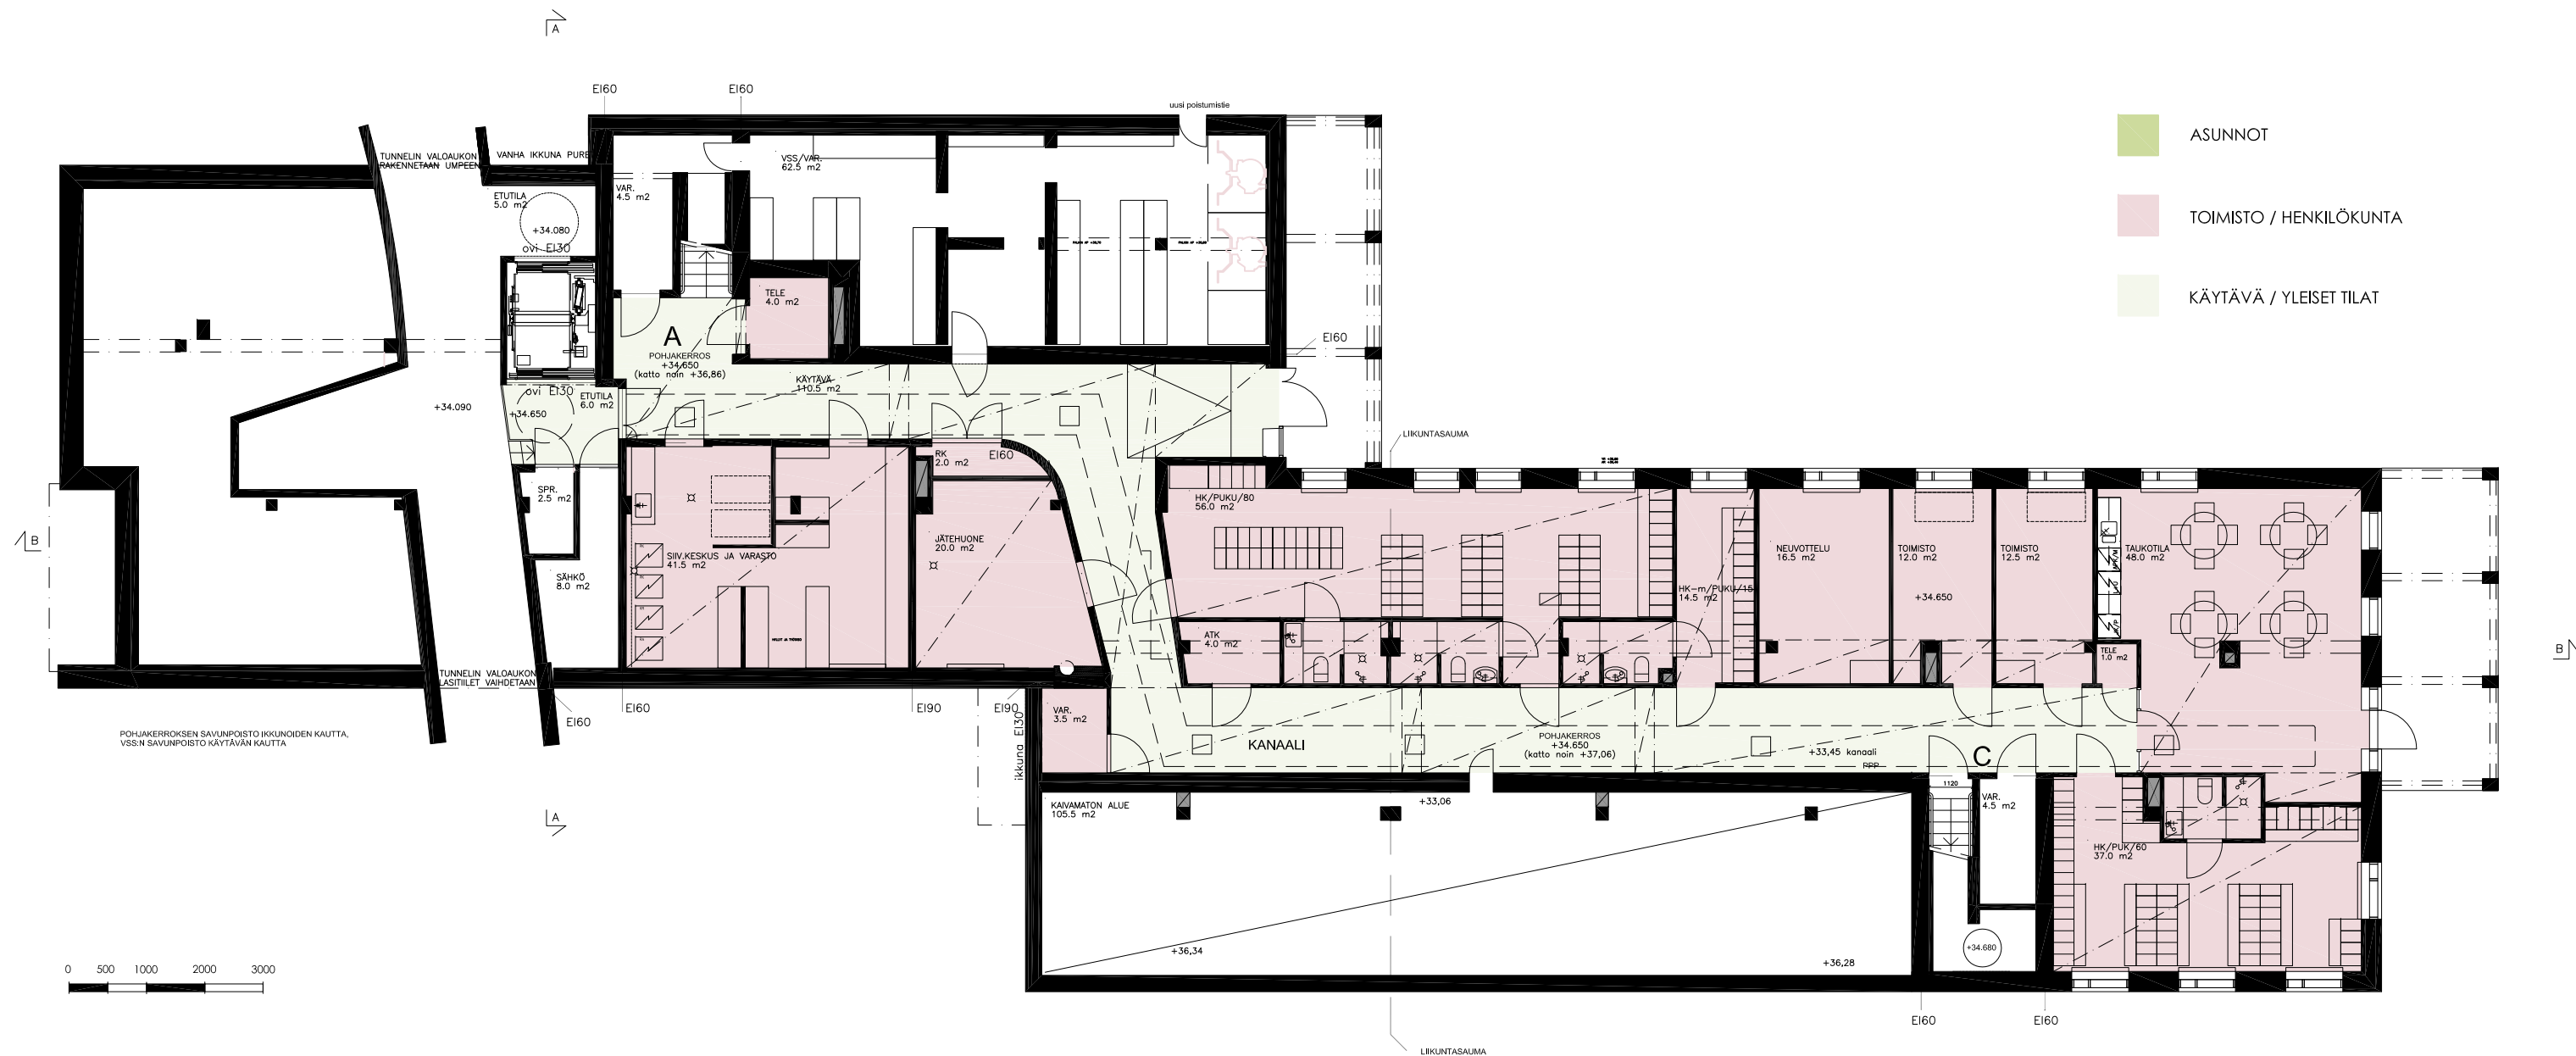

# KUSTAANKARTANO D-RAKENNUS POHJAKERROS

POHJAPIIRUSTUS  
LUONNOS 03.10.2014

ARKKITEHTITOIMISTO BRUNOW & MAUNULA OY  
PALKKANEENTIE 19 B 00510 HELSINKI P. 09-7744 500 F. 09-7744 5055



- ASUNNOT
- TOIMISTO / HENKILÖKUNTA
- KÄYTÄVÄ / YLEISET TILAT

KUSTAANKARTANO D-RAKENNUS  
1.KERROS

POHJAPIIRUSTUS  
LUONNOS 03.10.2014


ARKKITEHTITOIMISTO BRUNOW & MAUNULA OY  
PALKKANIEHTIE 19 B 00510 HELSINKI P. 09-7744 500 F. 09-7744 5055





- ASUNNOT
- TOIMISTO / HENKILÖKUNTA
- KÄYTÄVÄ / YLEISET TILAT



KUSTAANKARTANO D-RAKENNUS  
2.-3. KERROS

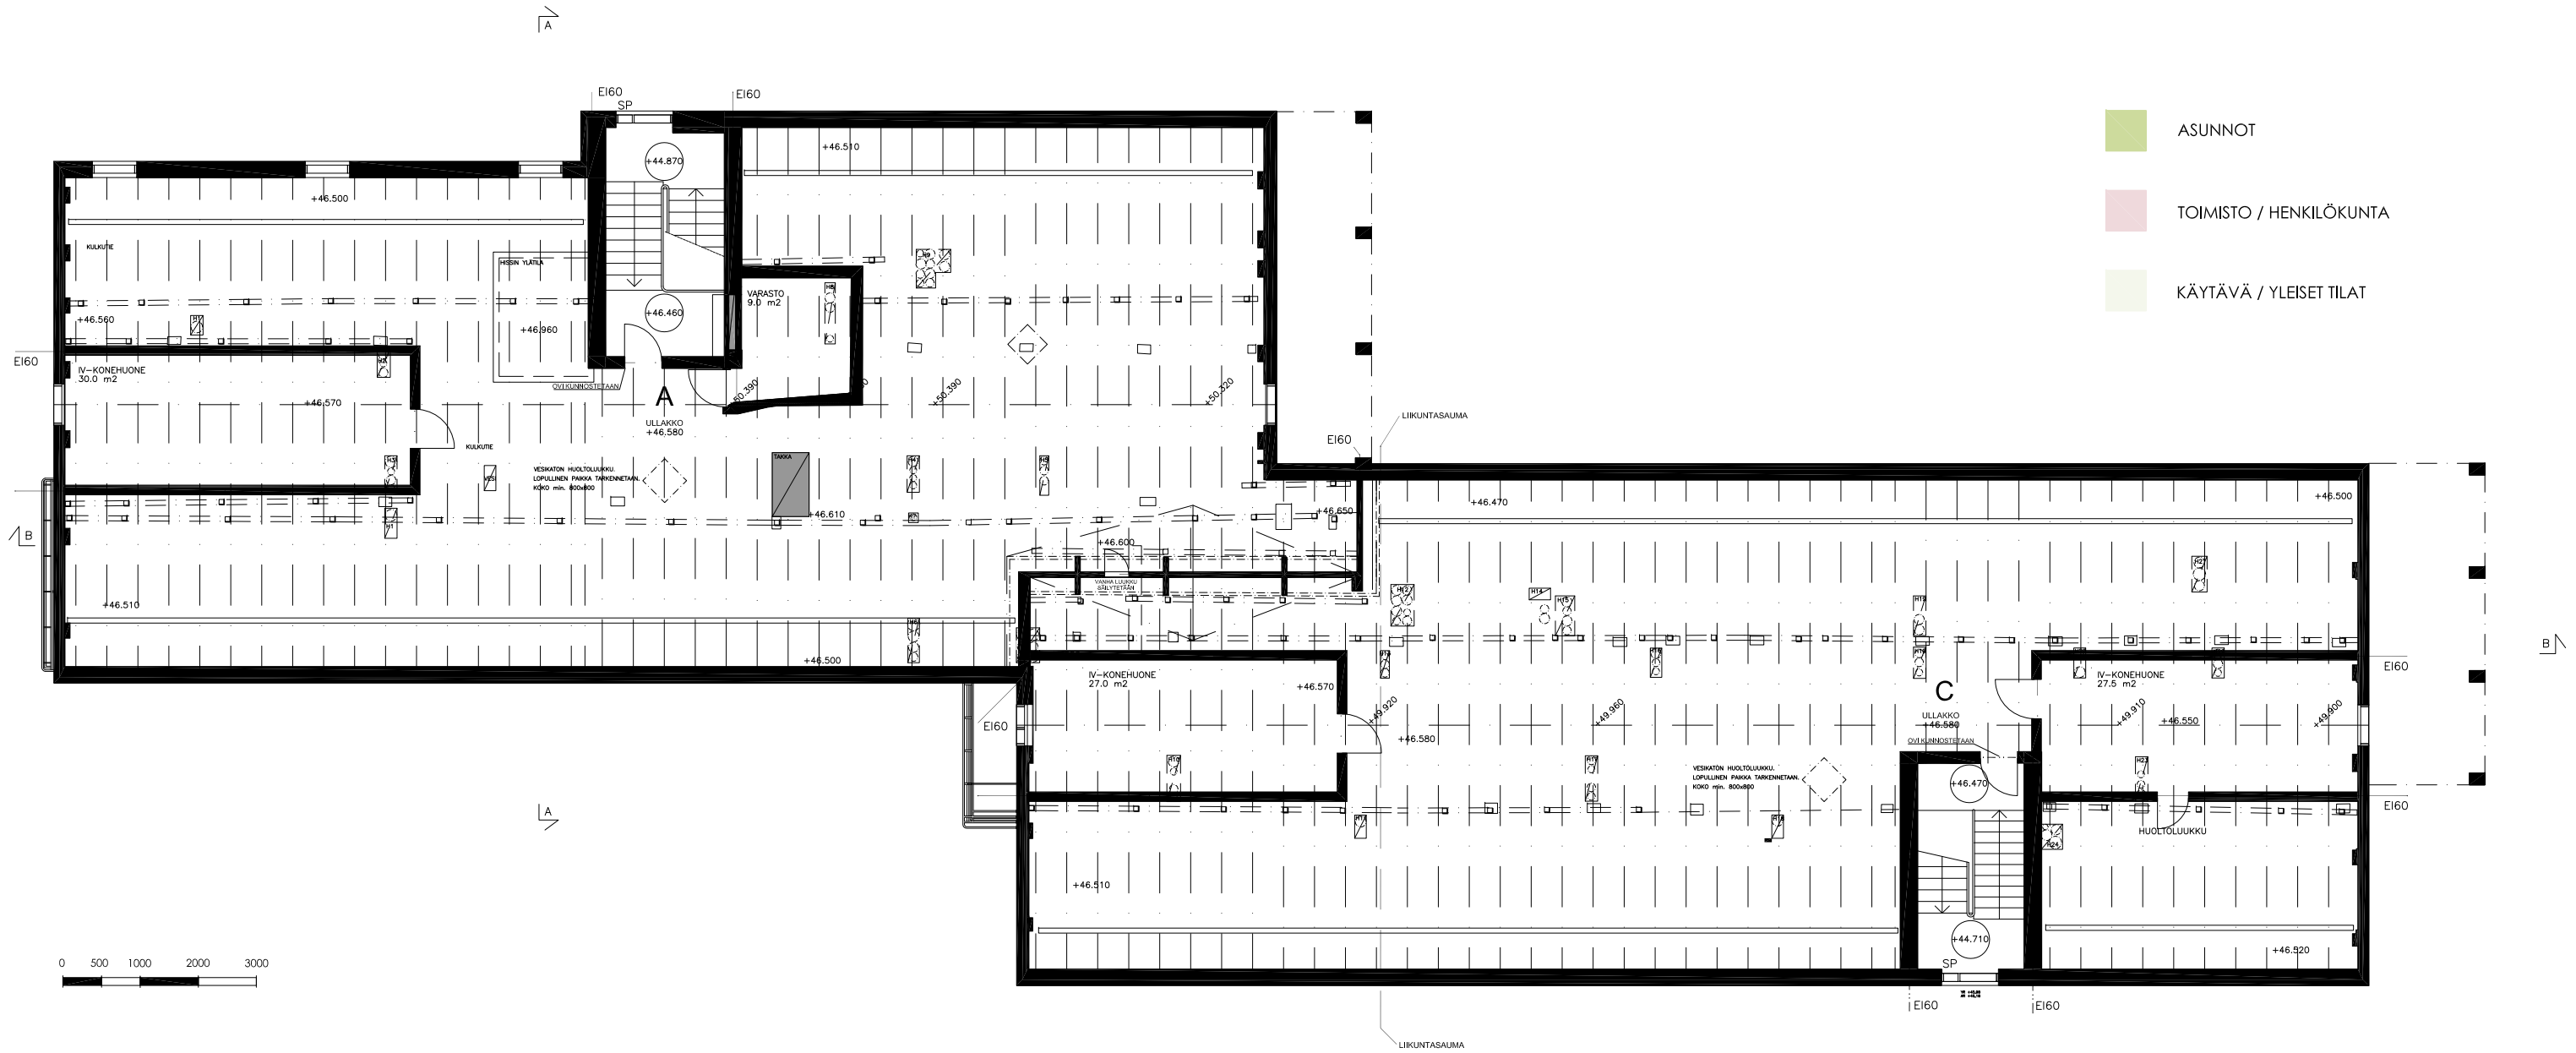






# KUSTAANKARTANO D-RAKENNUS ULLAKKOKERROS

ULLAKKOPIIRUSTUS  
LUONNOS 03.10.2014

ARKKITEHTITOIMISTO BRUNOW & MAUNULA OY  
PALKKANIEHTIE 19 B 00510 HELSINKI P. 09-7744 500 F. 09-7744 5055

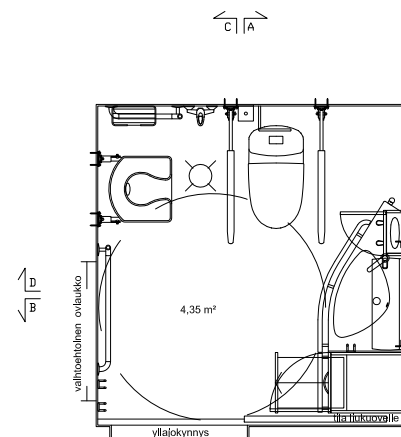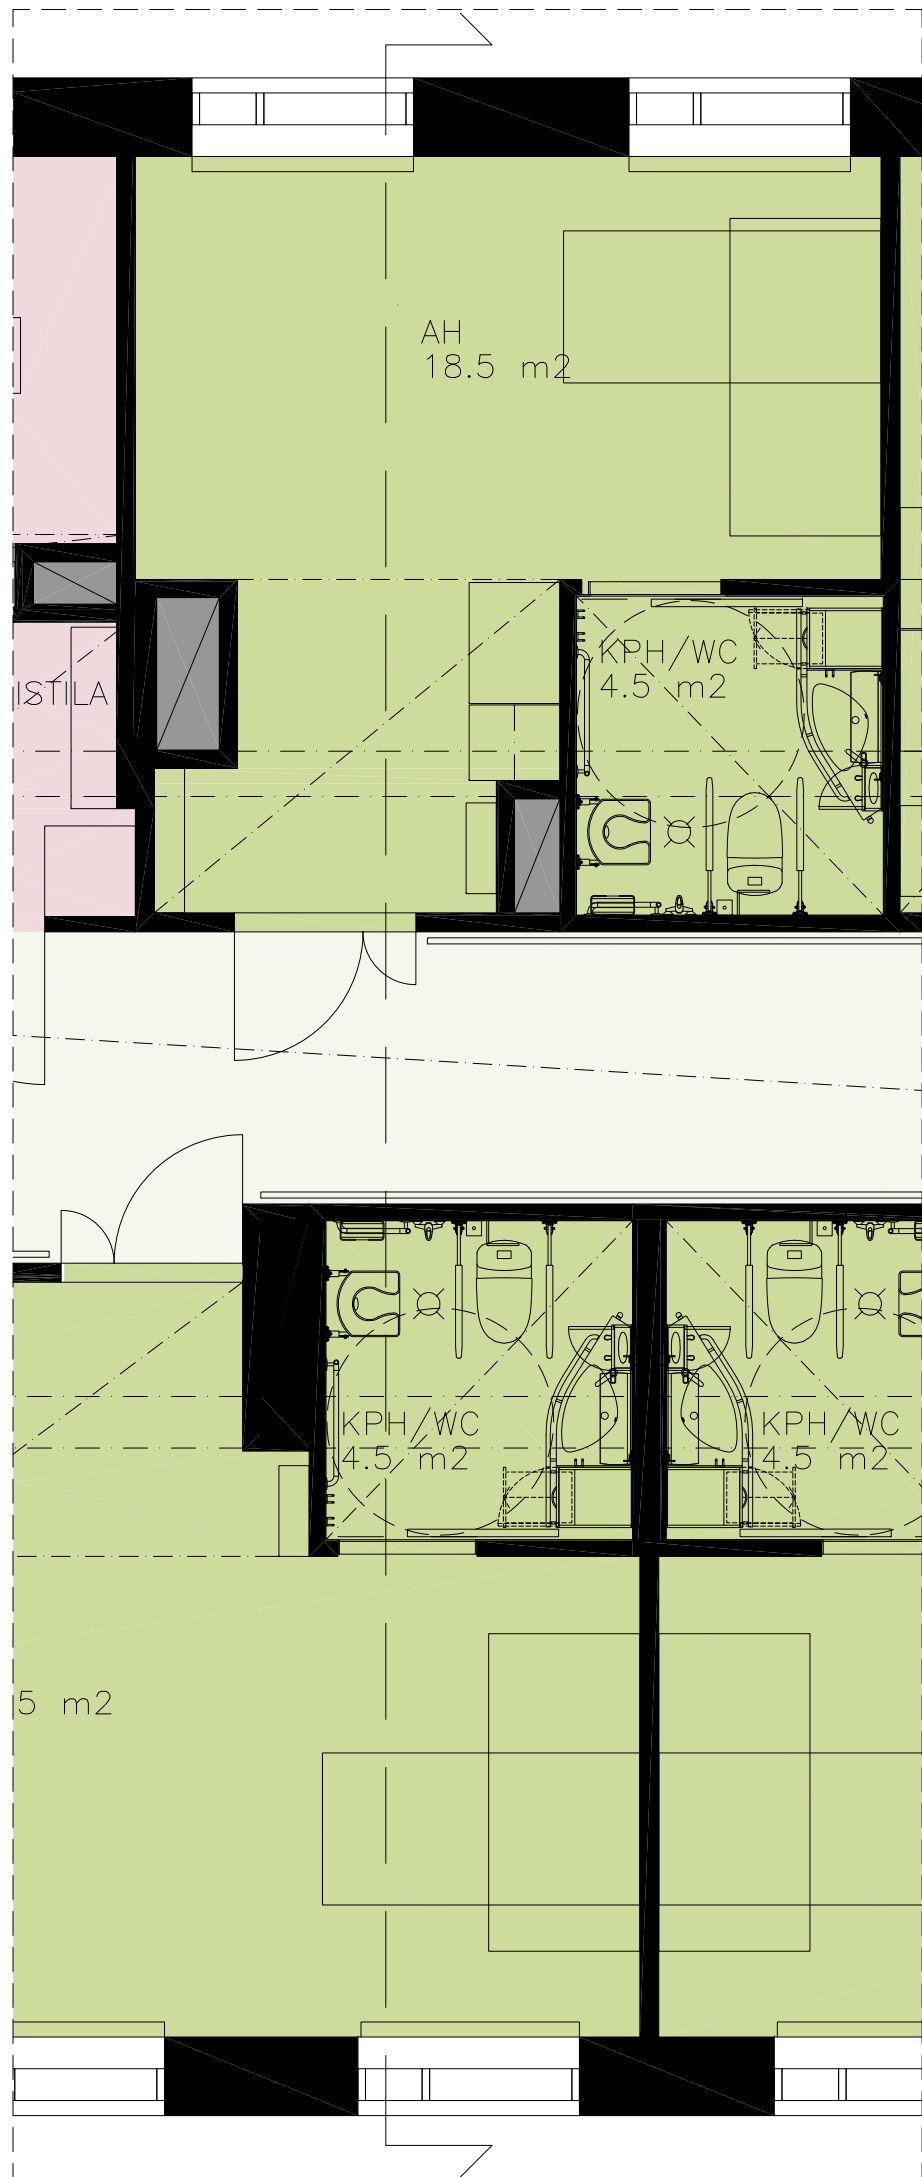

POHJAPIIRROS  
Galus Original XL  
LATTIASSA KITKAMATTO  
SEINÄT LAATOITETTU  
PANEELIALAKATTO

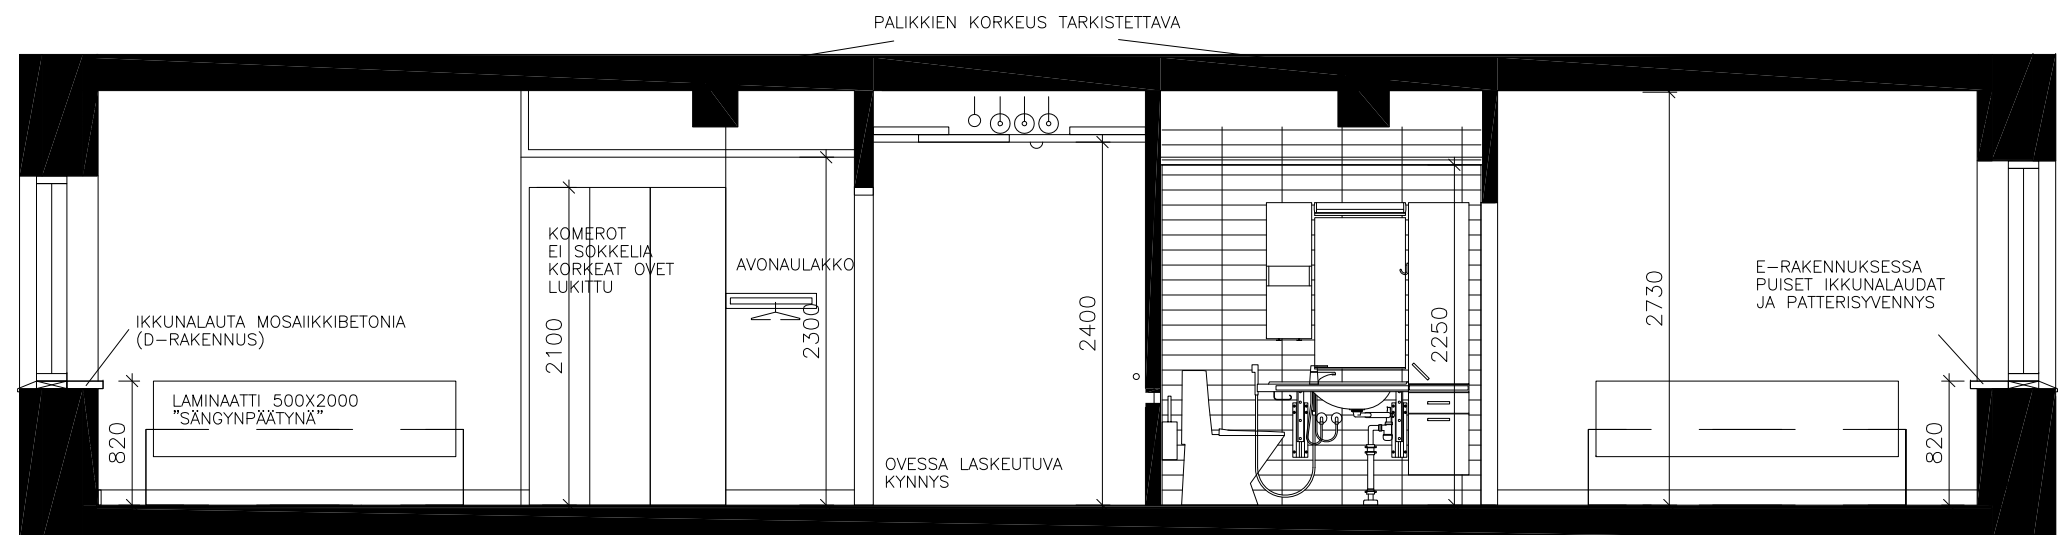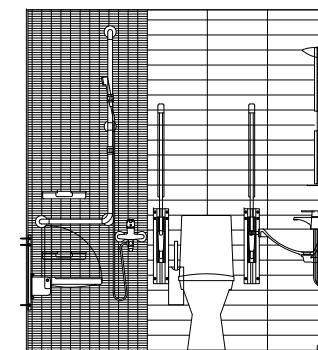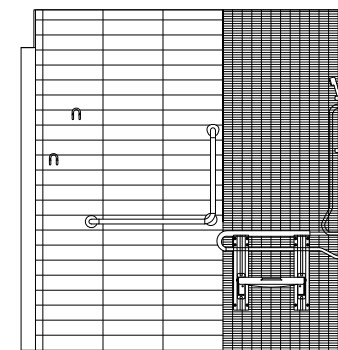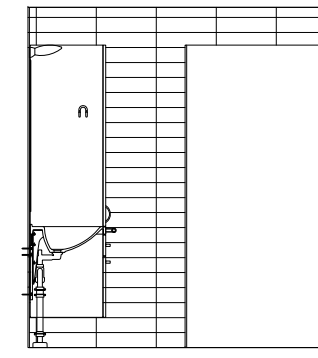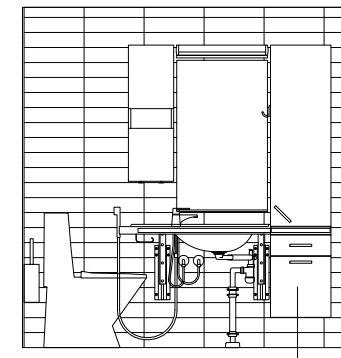


LEIKKAUS LATTIASSA KUMIMATTO TURVALATTIA, PUISET JALKALISTAT JÄRJESTELMÄÄN SOVELTUVAT

## KUSTAANKARTANO D-RAKENNUS MALLIHUONE

MALLIHUONE  
LUONNOS 03.10.2014

ARKKITEHTITOIMISTO BRUNOW & MAUNULA OY  
PALKANKENTTIE 19 B 00510 HELSINKI P. 09-7744 500 F. 09-7744 5055



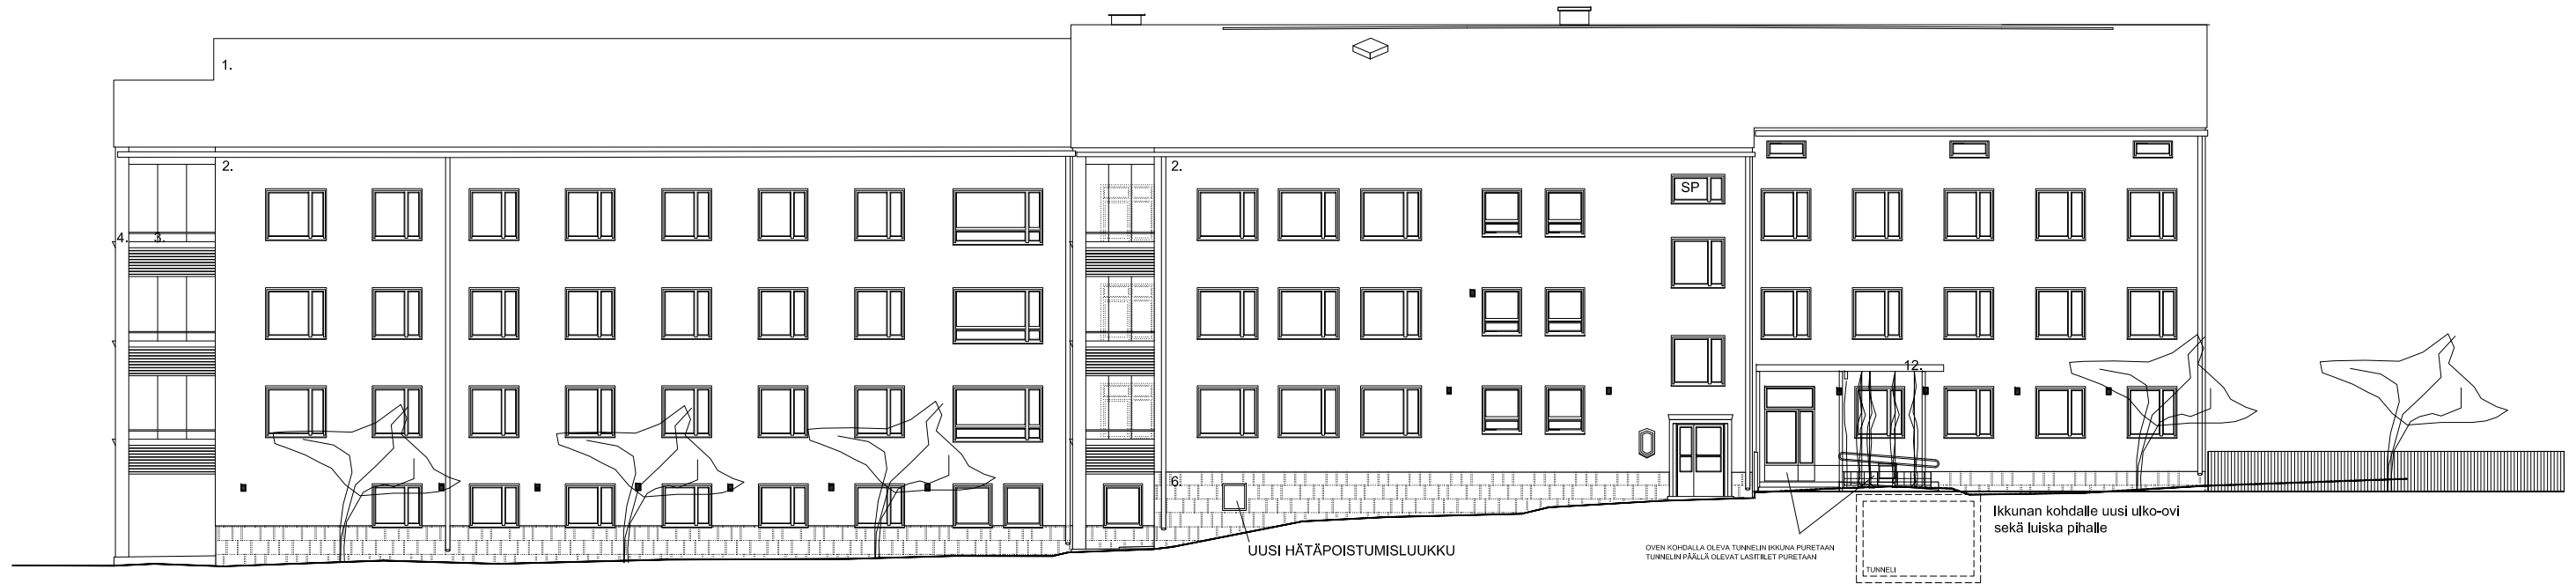

JULKISIVU ITÄÄN  
1/200



JULKISIVU ETELÄÄN  
1/200

VANHAT / KUNNOSTETTAVAT JULKISIVUMATERIAALIT

1. VESIKATTO, VANHA PUNARUSKEA TIILIKATE UUSITAAN
2. TIILIJULKISIVU, PUNARUSKEA
3. PARVEKEKAIDE, VANHA BETONIKAIDE UUSITAAN, VALKOINEN
4. PARVEKEPILARI, VANHA BETONIPILARI UUSITAAN, VALKOOINEN
5. PARVEKEKAIDE, VANHA TERÄSKAIDE UUSITAAN, VALKOINEN
6. SOKKELI, LEIKATTU LUONNONKIVI, TUMMA HARMAA

UUDET JULKISIVUMATERIAALIT

10. PARVEKELASITUS, AVATTAVA
11. PARVEKELASITUS, KIINTEÄ
12. SISÄÄNKÄYNTIKATOS, MAALATTU TERÄS, VALKOINEN




# KUSTAANKARTANO D-RAKENNUS JULKISIVUT

JULKISIVUT  
LUONNOS 03.10.2014

ARKKITEHTITOIMISTO BRUNOW & MAUNULA OY  
PALKKANENTIE 19 B 00510 HELSINKI P. 09-7744 500 F. 09-7744 5055



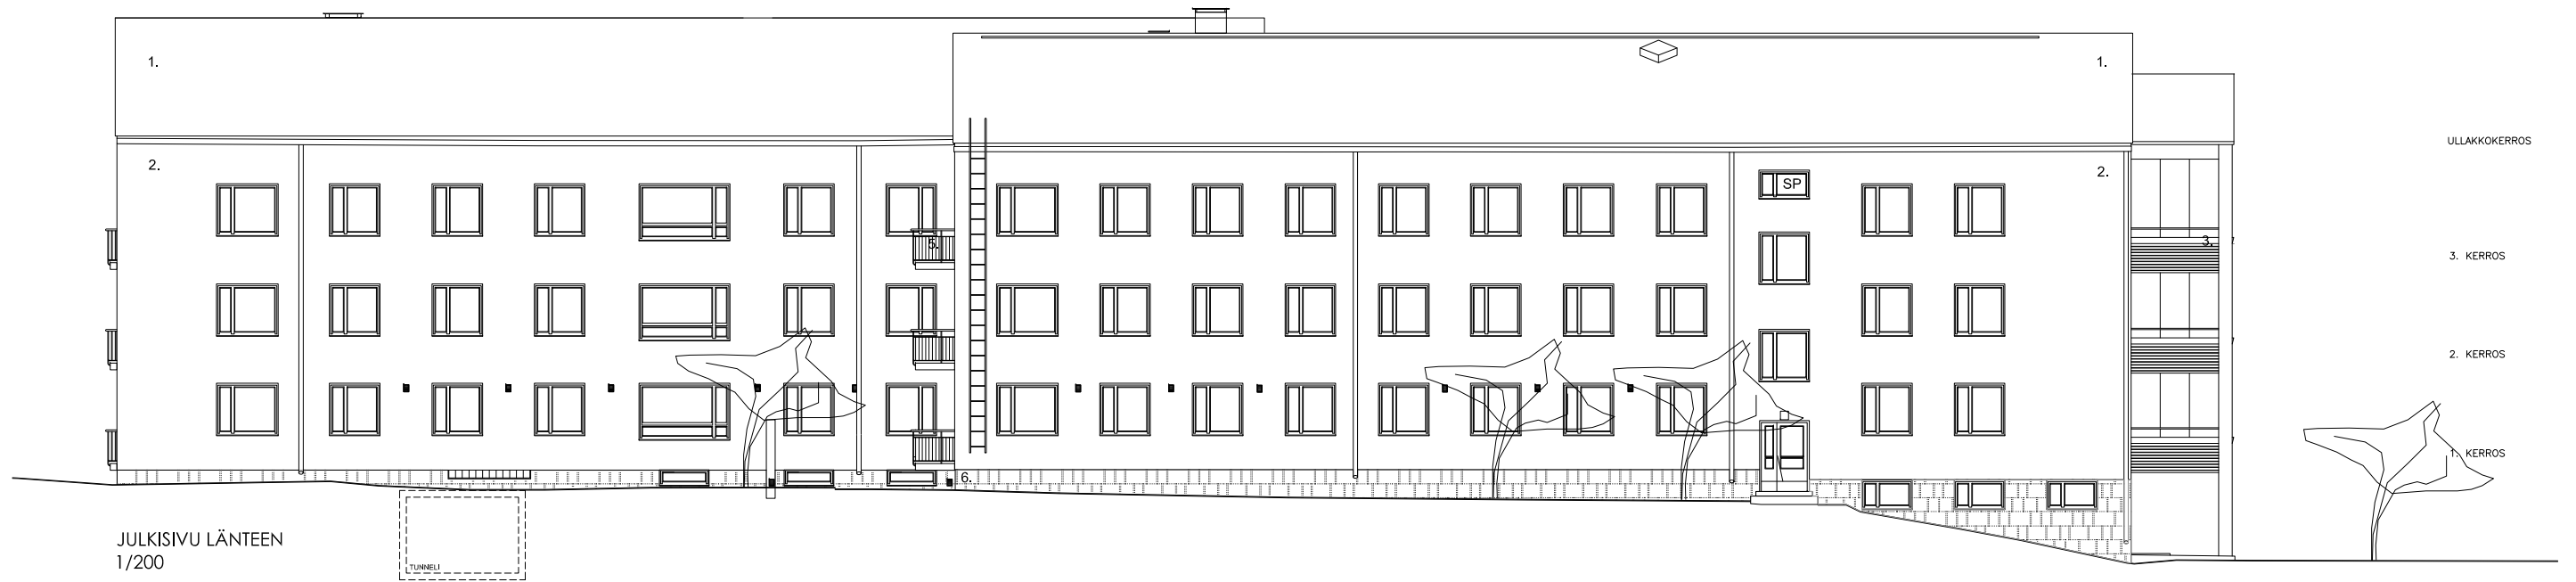

JULKISIVU POHJOISEEN  
1/200

VANHAT / KUNNOSTETTAVAT JULKISIVUMATERIAALIT

1. VESIKATTO, VANHA PUNARUSKEA TIILIKATE UUSITAAN
2. TIILIJULKISIVU, PUNARUSKEA
3. PARVEKEKAIDE, VANHA BETONIKAIDE UUSITAAN, VALKOINEN
4. PARVEKEPILARI, VANHA BETONIPILARI UUSITAAN, VALKOINEN
5. PARVEKEKAIDE, VANHA TERÄSKAIDE UUSITAAN, VALKOINEN
6. SOKKELI, LEIKATTU LUONNONKIVI, TUMMA HARMAA

UUDET JULKISIVUMATERIAALIT

10. PARVEKELASITUS, AVATTAVA
11. PARVEKELASITUS, KIINTEÄ
12. SISÄÄNKÄYNTIKATOS, MAALATTU TERÄS, VALKOINEN



# KUSTAANKARTANO D-RAKENNUS JULKISIVUT

JULKISIVUT  
LUONNOS 03.10.2014


ARKKITEHTITOIMISTO BRUNOW & MAUNULA OY  
PALKKANIEHTIE 19 B 00510 HELSINKI P. 09-7744 500 F. 09-7744 5055

ULLAKKOKERROS

3. KERROS

2. KERROS

1. KERROS

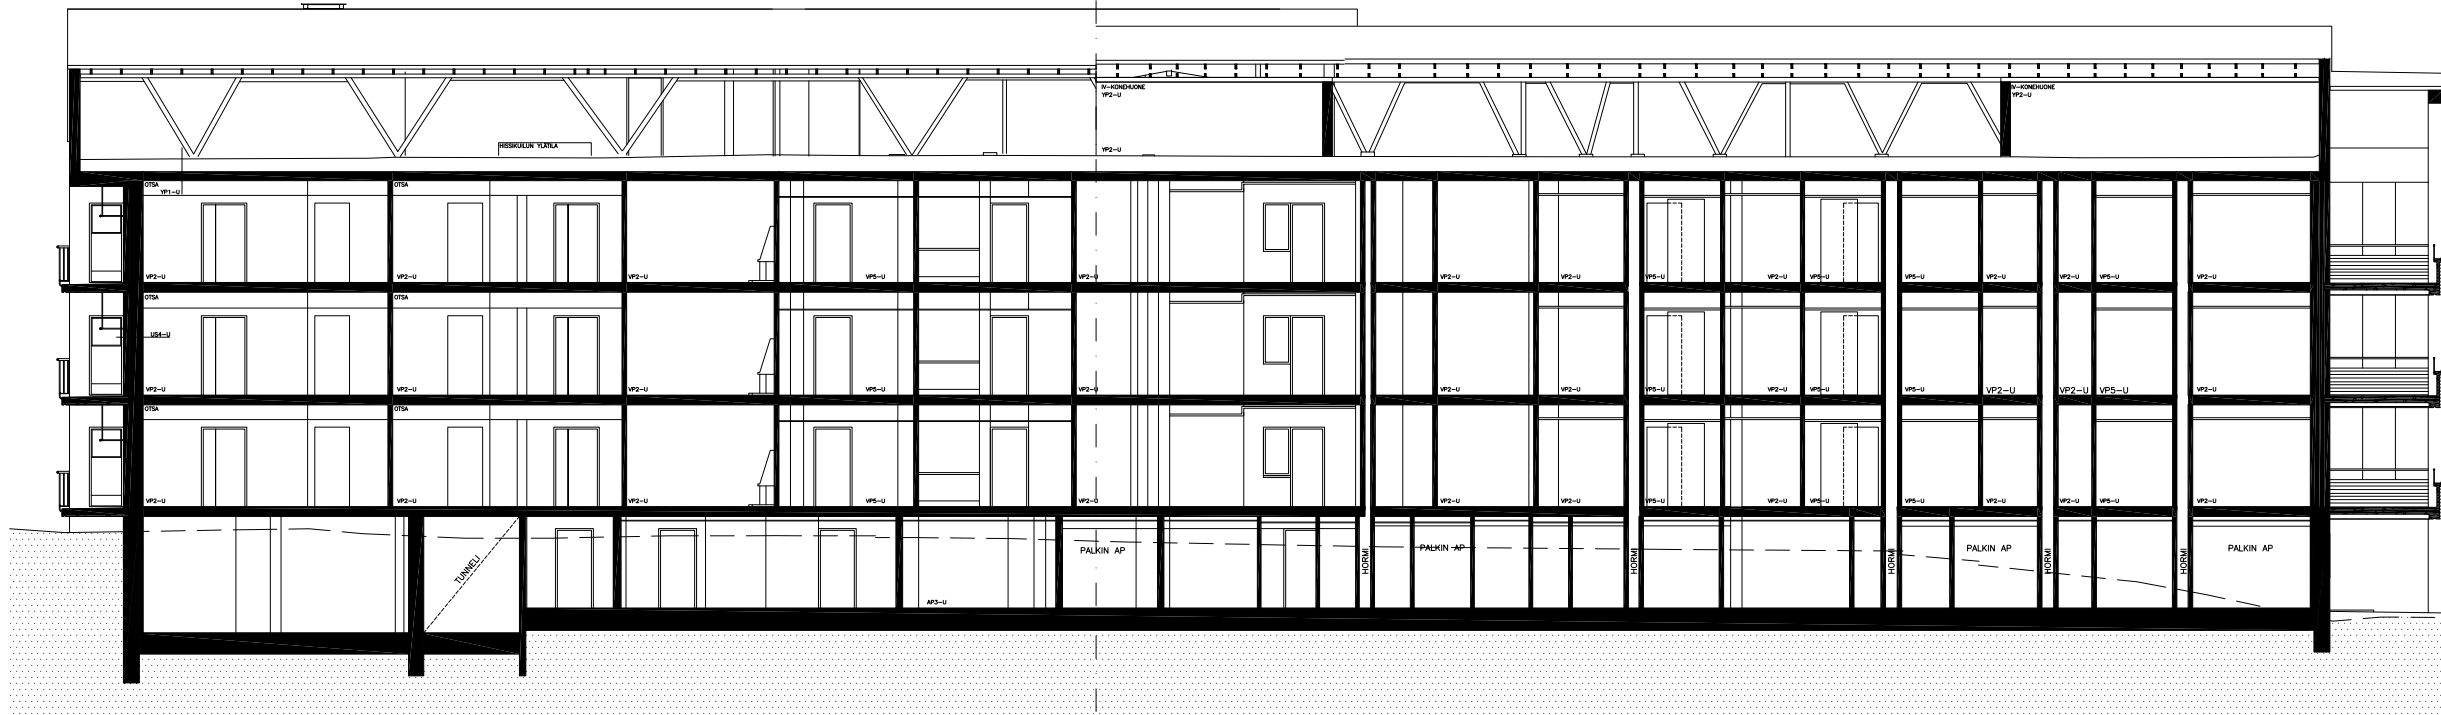

LEIKKAUSLINJAN  
SUOSITTUUS


LEIKKAUS B-B  
1/150

ULLAKKOKERROS

3. KERROS

2. KERROS

1. KERROS

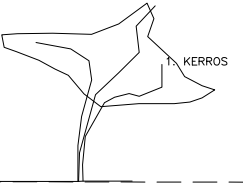

LEIKKAUS A-A  
1/150

VANHAT / KUNNOSTETTAVAT JULKISIVUMATERIAALIT

1. VESIKATTO, VANHA PUNARUSKEA TIILIKATE UUSITAA
2. TIILIJULKISIVU, PUNARUSKEA
3. PARVEKEKAIDE, VANHA BETONIKAIDE UUSITAA, VALKOINEN
4. PARVEKEPILARI, VANHA BETONIPILARI UUSITAA, VALKOINEN
5. PARVEKEKAIDE, VANHA TERÄSKAIDE UUSITAA, VALKOINEN
6. SOKKELI, LEIKATTU LUONNONKIVI, TUMMA HARMAA

UUDET JULKISIVUMATERIAALIT


10. PARVEKELASITUS, AVATTAVA
11. PARVEKELASITUS, KIINTEÄ
12. SISÄÄNKÄYNTIKATOS, MAALATTU TERÄS, VALKOINEN

KUSTAANKARTANO D-RAKENNUS  
LEIKKAUKSET

LEIKKAUKSET  
LUONNOS 03.10.2014

ARKKITEHTITOIMISTO BRUNOW & MAUNULA OY  
PALKKANEENTIE 19 B 00510 HELSINKI P. 09-7744 500 F. 09-7744 5055




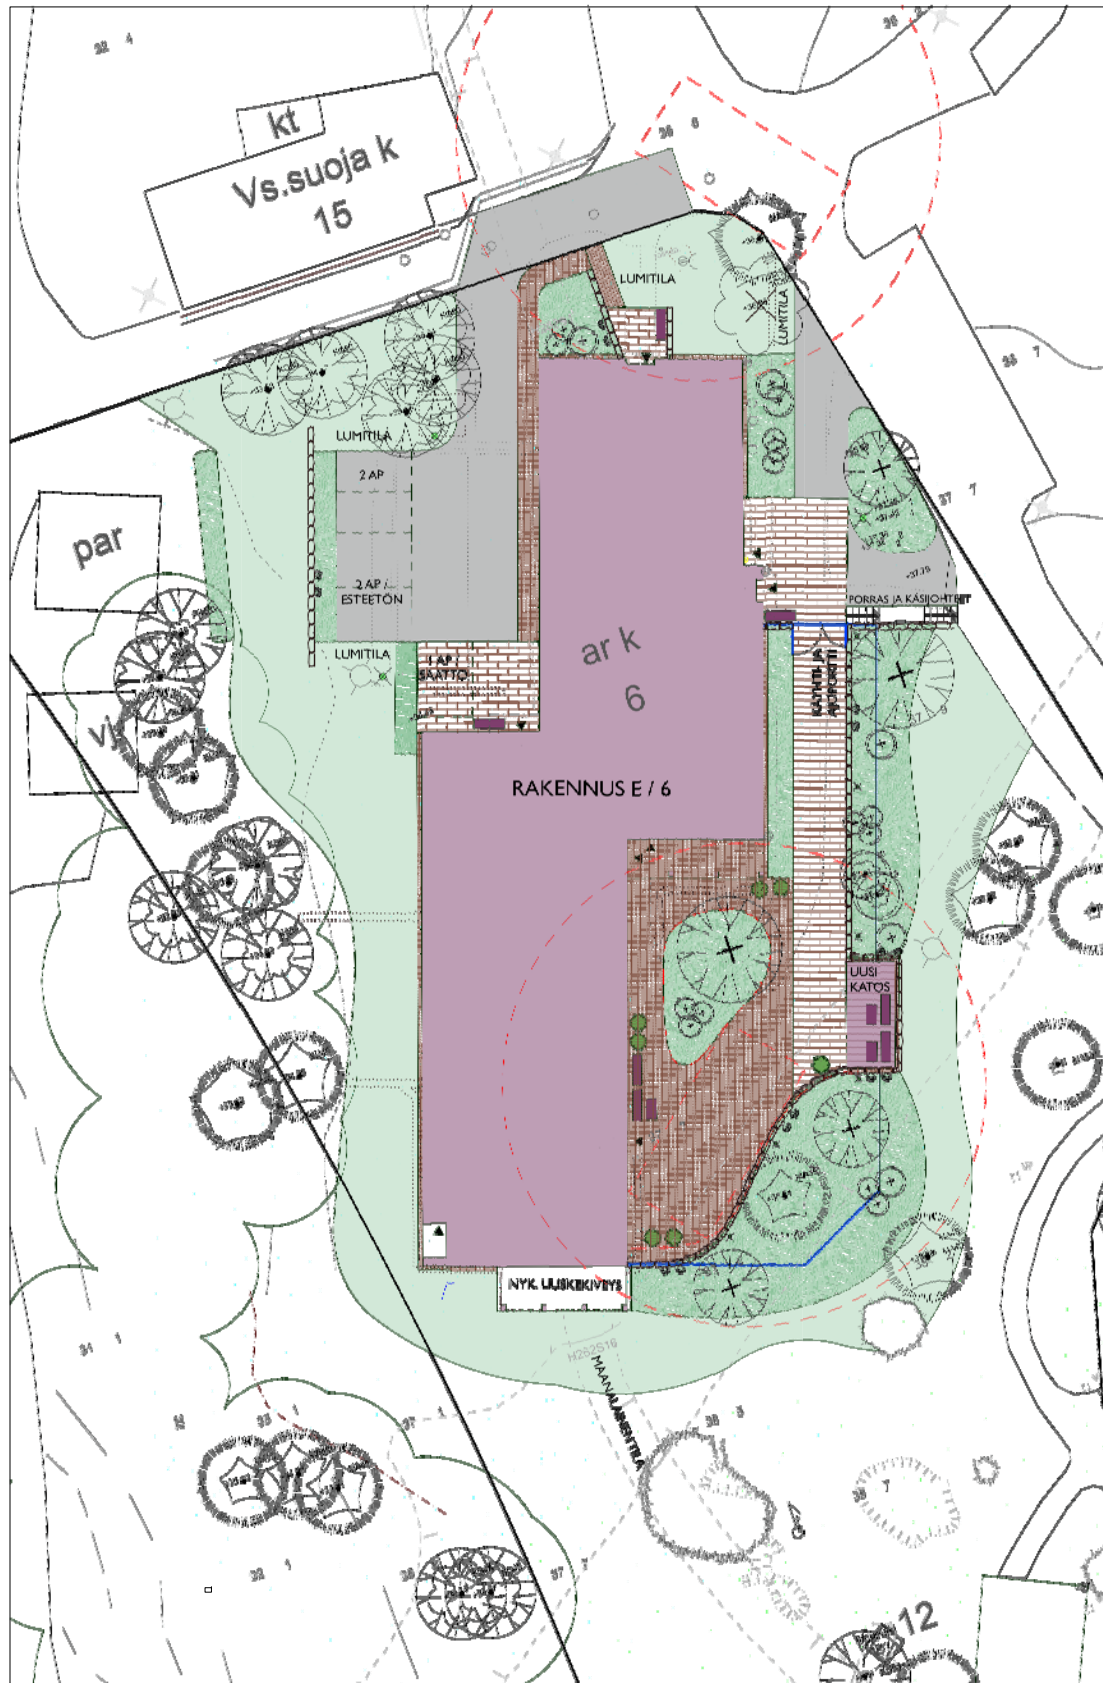

PIHAPIIRUSTUS 1/500

MERKINNÄT	
<b>YLEISMERKINNÄT</b>	
	tonnin raja
	urakka-alueen raja (ei vielä kuvassa)
	rakennukset
	poistuvat rajat ja rakenteet
	pelastusauton nostopaikat
<b>VIHERALUEET</b>	
	säilytettävät lehtipuut / havupuut
	poistettava puu
	istutettava puu, havu / lehti
	säilytettävät pensaat
	istutettavat pensaat (50%) ja perennat (50%)
	yksittäispensaat
	istutettavat köynnökset
	nummikko
	säilyvä nykyinen pintamaa


RAKENTEET	
	betonikivies 1
	betonikivies 2
	asfaltti
	raunukaet nupukiviestä, käytetään kiviä nykyistä purettavista kouruista (ei vielä kuvassa)
	ladottavat luonnonkiviset muurit ja aidat
	portaat ja käsiöhteet
	metallinen kolmilanka-aita ja saman valmistajan portit, korkeus 1 200, väri tummanharmaa, esim. Legi-aita
<b>KALUSTEET JA VARUSTEET</b>	
	PE penkki
	PÖ pöytä
	kalusteiden istuintaot puinen, ruukea, muut osat metallia, tumma harmaa
	poikupyöräpaikat, metalliset telineet, osa rungosta kiinnitettävää mallia, osa etupyörää tukevaa mallia
	istutusastia
	jäteastia (ei vielä kuvassa)
	sadevesikaivo (ei vielä kuvassa)
	valaisin, pytväs ja pollari

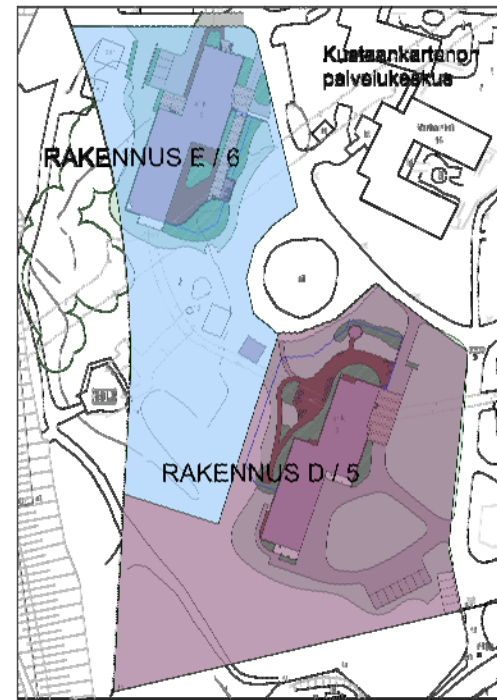

RAKENNUSALUEET D/5 JA E/6



TONTTI 5

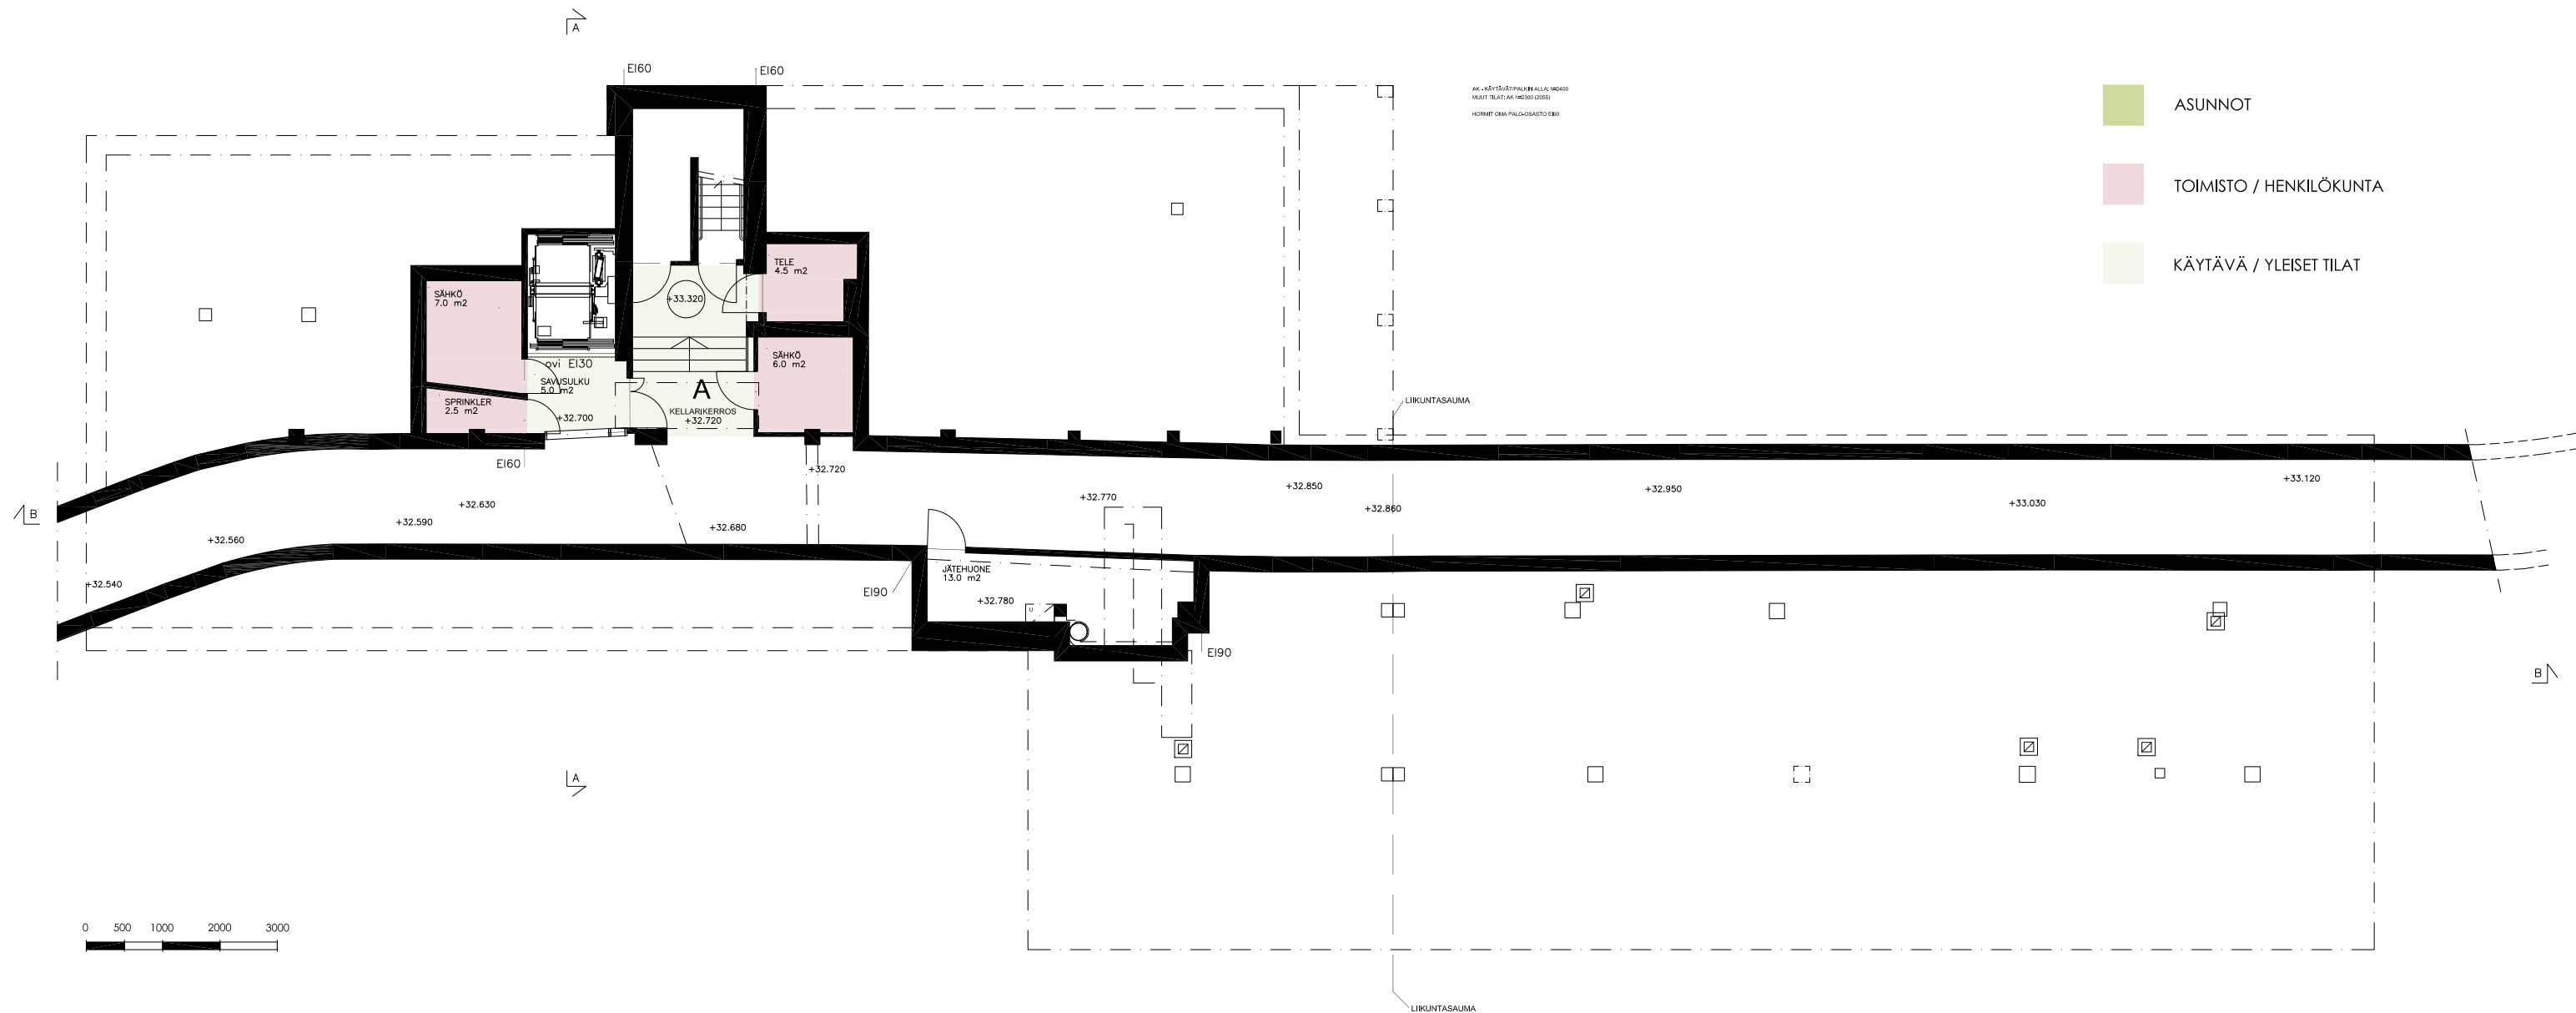

# KUSTAANKARTANO E-RAKENNUS KELLARIKERROS

POHJAPIIRUSTUS  
LUONNOS 03.10.2014

ARKKITEHTITOIMISTO BRUNOW & MAUNULA OY  
PALKANKAANTIE 19 B 00510 HELSINKI P. 09-7744 500 F. 09-7744 5055





# KUSTAANKARTANO E-RAKENNUS POHJAKERROS

POHJAPIIRUSTUS  
LUONNOS 03.10.2014

ARKKITEHTITOIMISTO BRUNOW & MAUNULA OY  
PALKKANEEHTIE 19 B 00510 HELSINKI P. 09-7744 500 F. 09-7744 5055



# KUSTAANKARTANO E-RAKENNUS

## 1. KERROS

POHJAPIIRUSTUS  
LUONNOS 03.10.2014


ARKKITEHTITOIMISTO BRUNOW & MAUNULA OY  
PALKANNEENTIE 19 B 00510 HELSINKI P. 09-7744 500 F. 09-7744 5055





- ASUNNOT
- TOIMISTO / HENKILÖKUNTA
- KÄYTÄVÄ / YLEISET TILAT

KUSTAANKARTANO E-RAKENNUS  
2.-3. KERROS

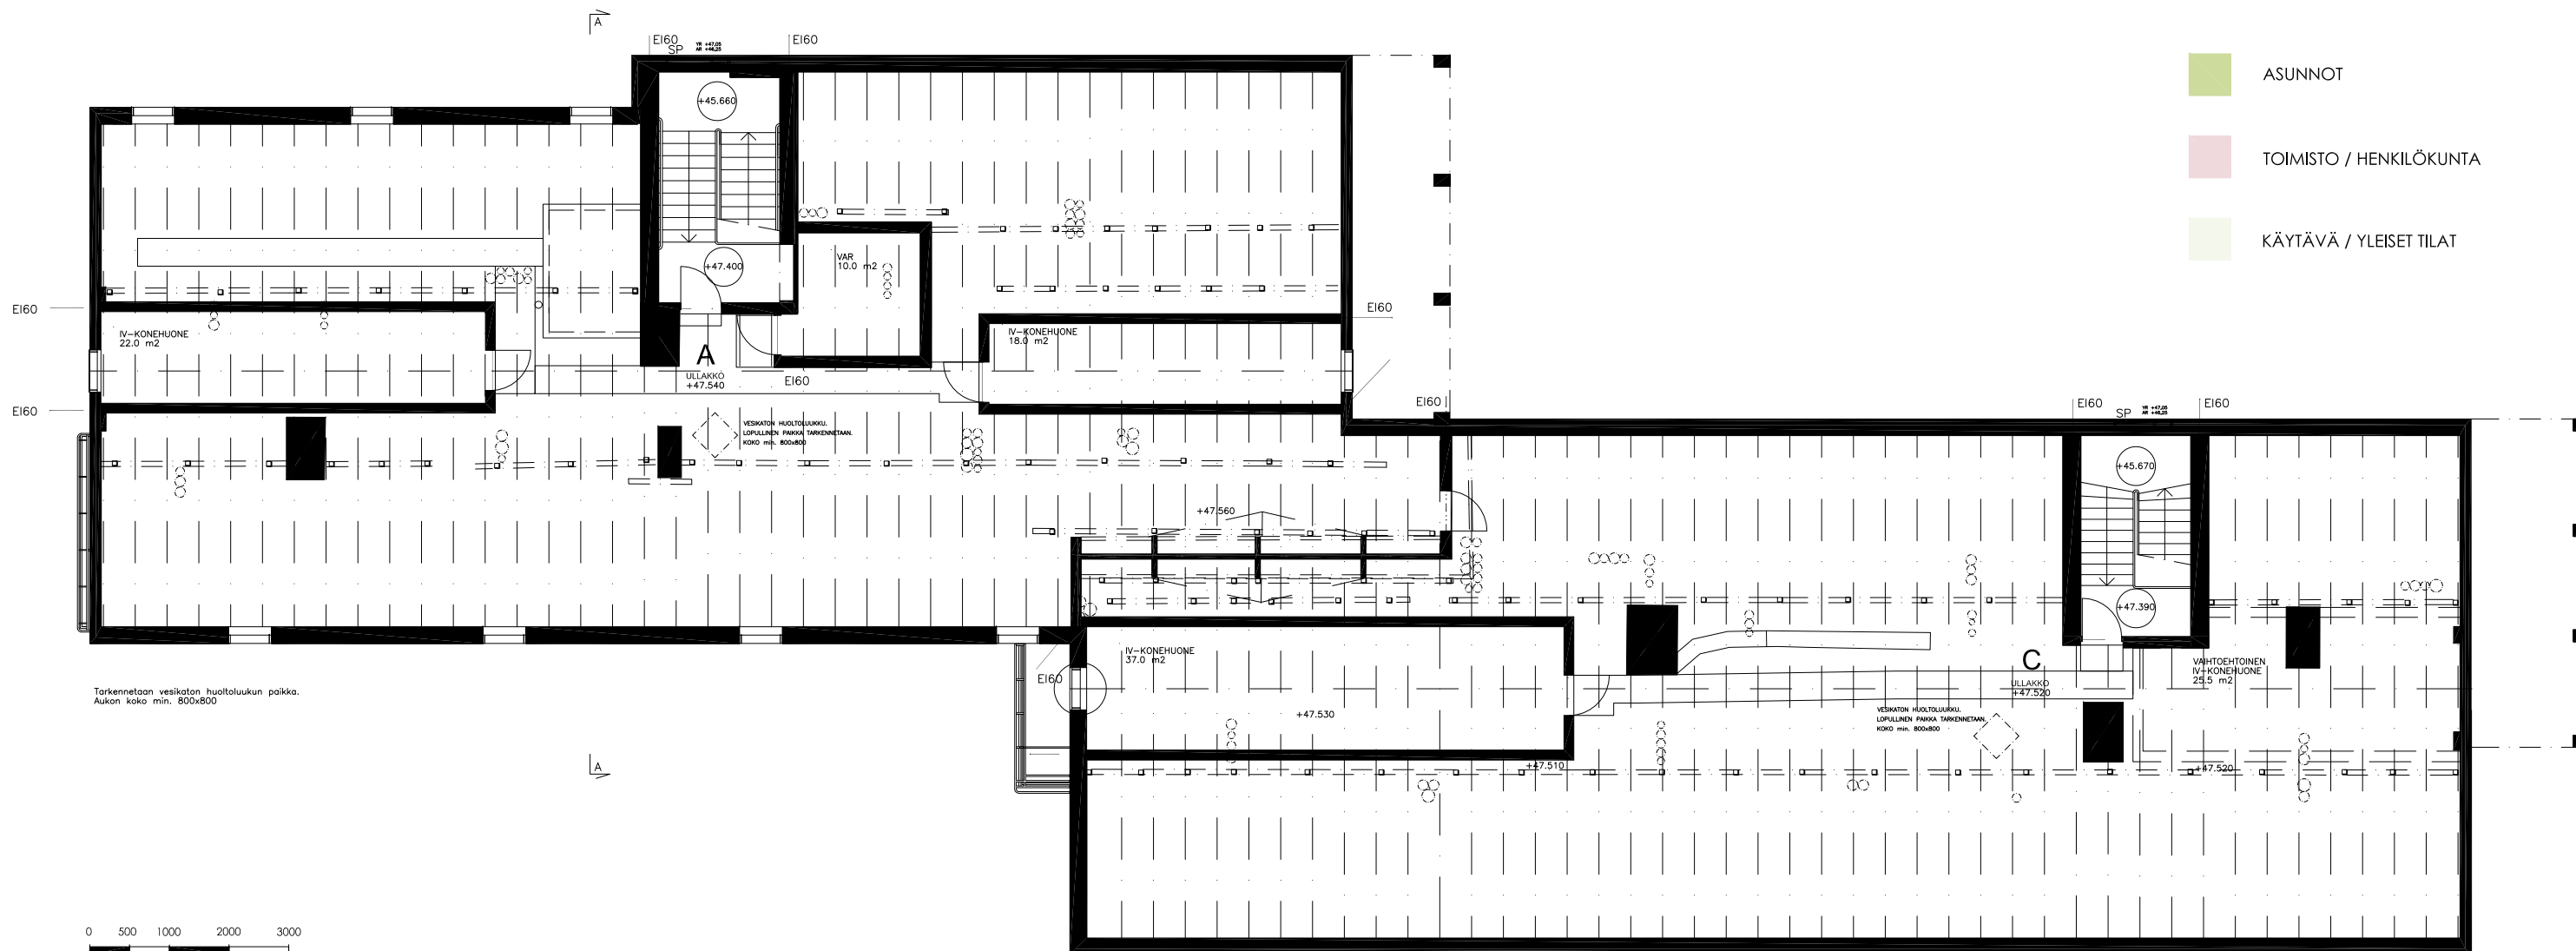

- ASUNNOT
- TOIMISTO / HENKILÖKUNTA
- KÄYTÄVÄ / YLEISET TILAT

# KUSTAANKARTANO E-RAKENNUS ULLAKKOKERROS

ULLAKKOPIIRUSTUS  
LUONNOS 03.10.2014

ARKKITEHTITOIMISTO BRUNOW & MAUNULA OY  
PALKANNEENTIE 19 B 00510 HELSINKI P. 09-7744 500 F. 09-7744 5055





JULKISIVU LÄNTEEN  
1/200



JULKISIVU POHJOISEEN  
1/200

VANHAT / KUNNOSTETTAVAT JULKISIVUMATERIAALIT

1. VESIKATTO, VANHA PUNARUSKEA TIILIKATE UUSITAAN
2. TIILIJULKISIVU, PUNARUSKEA
3. PARVEKEKAIDE, VANHA BETONIKAIDE UUSITAAN, VALKOINEN
4. PARVEKEPILARI, VANHA BETONIPILARI UUSITAAN, VALKOINEN
5. PARVEKEKAIDE, VANHA TERÄSKAIDE UUSITAAN, VALKOINEN
6. SOKKELI, LEIKATTU LUONNONKIVI, TUMMA HARMAA

UUDET JULKISIVUMATERIAALIT

10. PARVEKELASITUS, AVATTAVA
11. PARVEKELASITUS, KIINTEÄ
12. SISÄÄNKÄYNTIKATOS, MAALATTU TERÄS, VALKOINEN
13. LUISKAN KAIDE, MAALATTU TERÄS, VALKOINEN



# KUSTAANKARTANO E-RAKENNUS JULKISIVUT

JULKISIVUT  
LUONNOS 03.10.2014


ARKKITEHTITOIMISTO BRUNOW & MAUNULA OY  
PALKKANENTIE 19 B 00510 HELSINKI P. 09-7744 500 F. 09-7744 5055





JULKISIVU ITÄÄN  
1/200

VANHAN IKKUNAN PAIKALLA  
UUSI ULKO-OVI JA  
KATOS

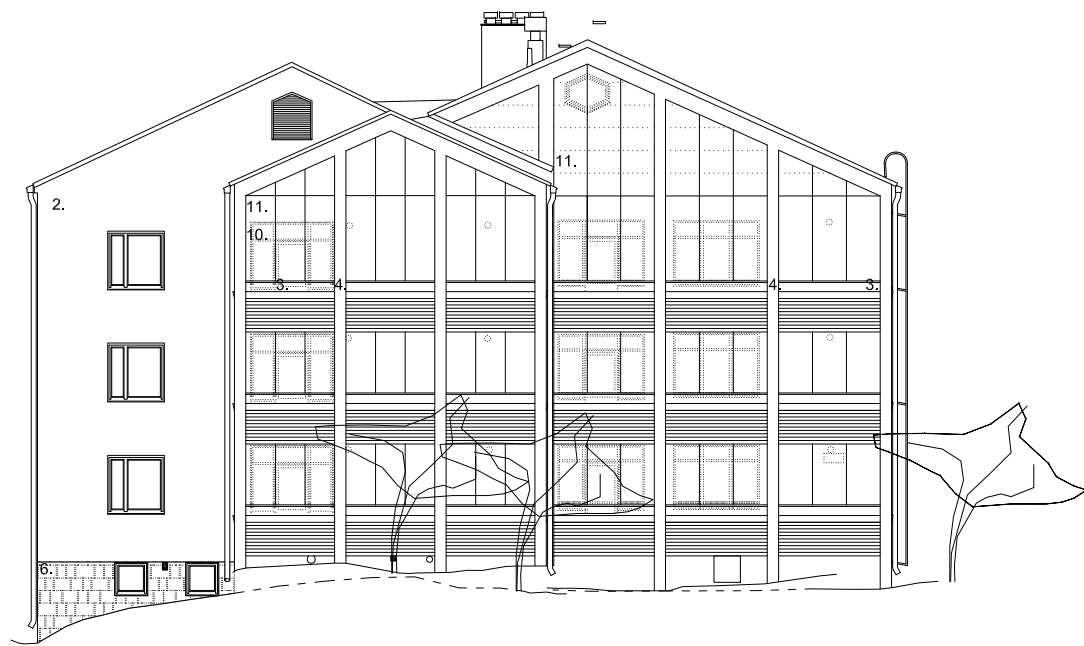

JULKISIVU ETELÄÄN  
1/200



VANHAT / KUNNOSTETTAVAT JULKISIVUMATERIAALIT

1. VESIKATTO, VANHA PUNARUSKEA TIILIKATE UUSITAAAN
2. TIILIJULKISIVU, PUNARUSKEA
3. PARVEKEKAIDE, VANHA BETONIKAIDE UUSITAAAN, VALKOINEN
4. PARVEKEPILARI, VANHA BETONIPILARI UUSITAAAN, VALKOINEN
5. PARVEKEKAIDE, VANHA TERÄSKAIDE UUSITAAAN, VALKOINEN
6. SOKKELI, LEIKATTU LUONNONKIVI, TUMMA HARMAA

UUDET JULKISIVUMATERIAALIT

10. PARVEKELASITUS, AVATTAVA
11. PARVEKELASITUS, KIINTEÄ
12. SISÄÄNKÄYNTIKATOS, MAALATTU TERÄS, VALKOINEN
13. LUISKAN KAIDE, MAALATTU TERÄS, VALKOINEN


# KUSTAANKARTANO E-RAKENNUS JULKISIVUT

JULKISIVUT  
LUONNOS 03.10.2014

ARKKITEHTITOIMISTO BRUNOW & MAUNULA OY  
PALKKANEENTIE 19 B 00510 HELSINKI P. 09-7744 500 F. 09-7744 5055



LEIKKAUS B-B  
1/200

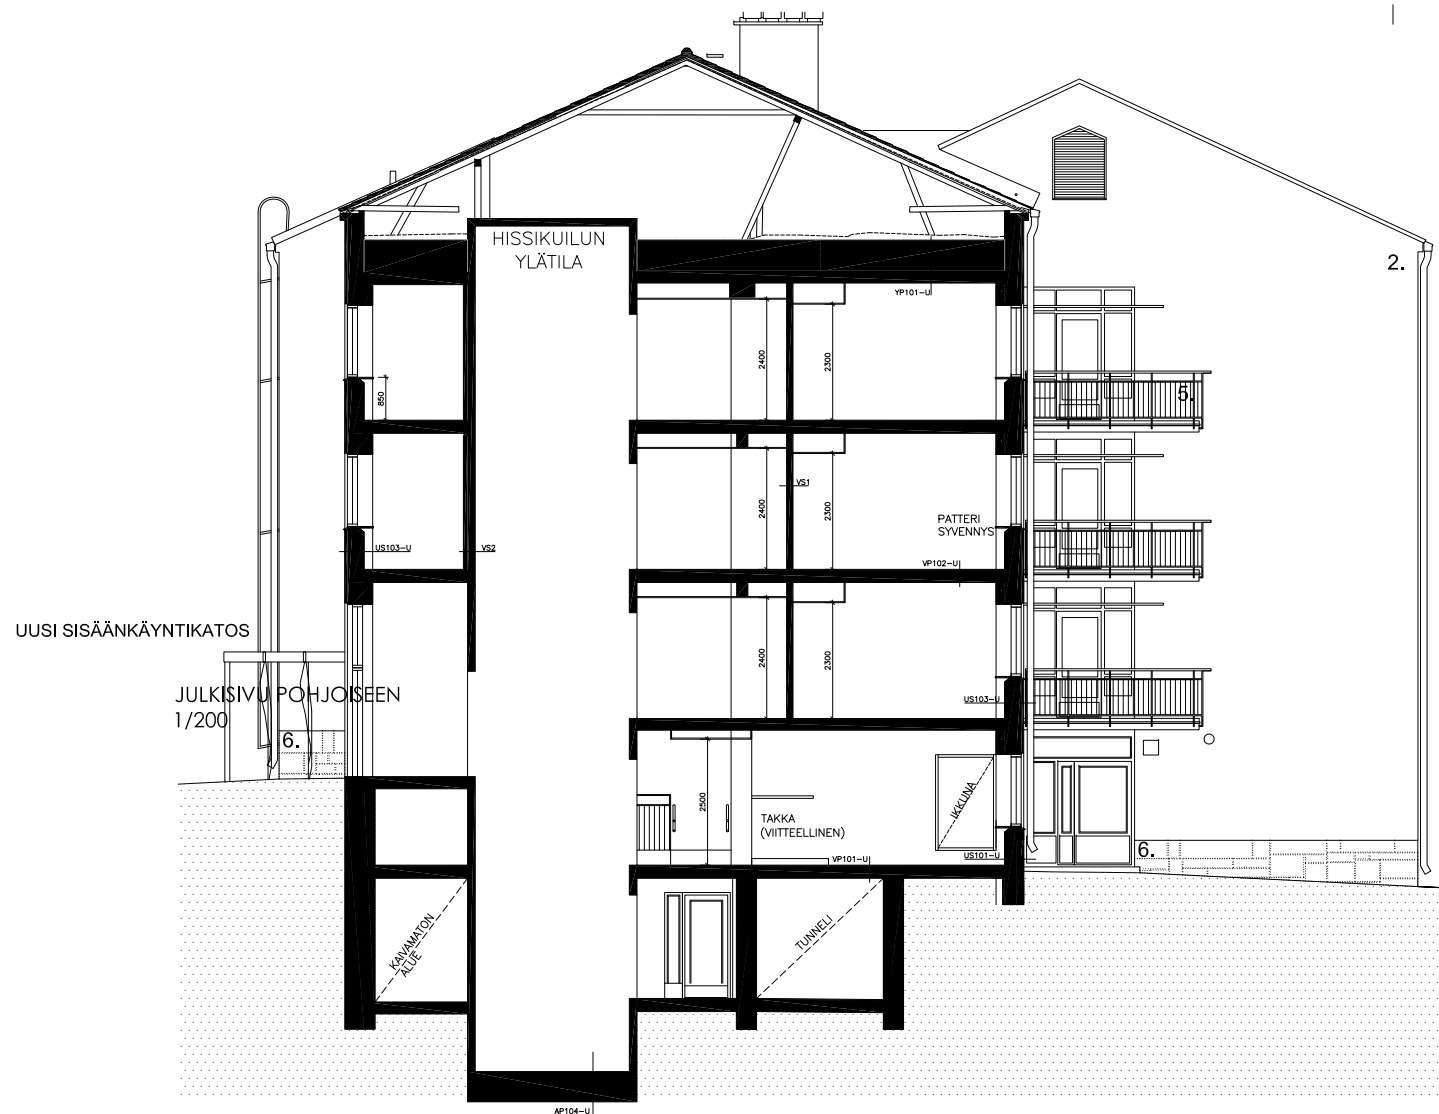

LEIKKAUS A-A  
1/200

VANHAT / KUNNOSTETTAVAT JULKISIVUMATERIAALIT

1. VESIKATTO, VANHA PUNARUSKEA TIILIKATE UUSITAAAN
2. TIILIJULKISIVU, PUNARUSKEA
3. PARVEKEKAIDE, VANHA BETONIKAIDE UUSITAAAN, VALKOINEN
4. PARVEKEPILARI, VANHA BETONIPILARI UUSITAAAN, VALKOINEN
5. PARVEKEKAIDE, VANHA TERÄSKAIDE UUSITAAAN, VALKOINEN
6. SOKKELI, LEIKATTU LUONNONKIVI, TUMMA HARMAA

UUDET JULKISIVUMATERIAALIT

10. PARVEKELASITUS, AVATTAVA
11. PARVEKELASITUS, KIIINTEÄ
12. SISÄÄNKÄYNTIKATOS, MAALATTU TERÄS, VALKOINEN
13. LUISKAN KAIDE, MAALATTU TERÄS, VALKOINEN

# KUSTAANKARTANO E-RAKENNUS LEIKKAUKSET

LEIKKAUKSET  
LUONNOS 03.10.2014

ARKKITEHTITOIMISTO BRUNOW & MAUNULA OY  
PÄLKÄNEENTIE 19 B 00510 HELSINKI P. 09-7744 500 F. 09-7744 5055