


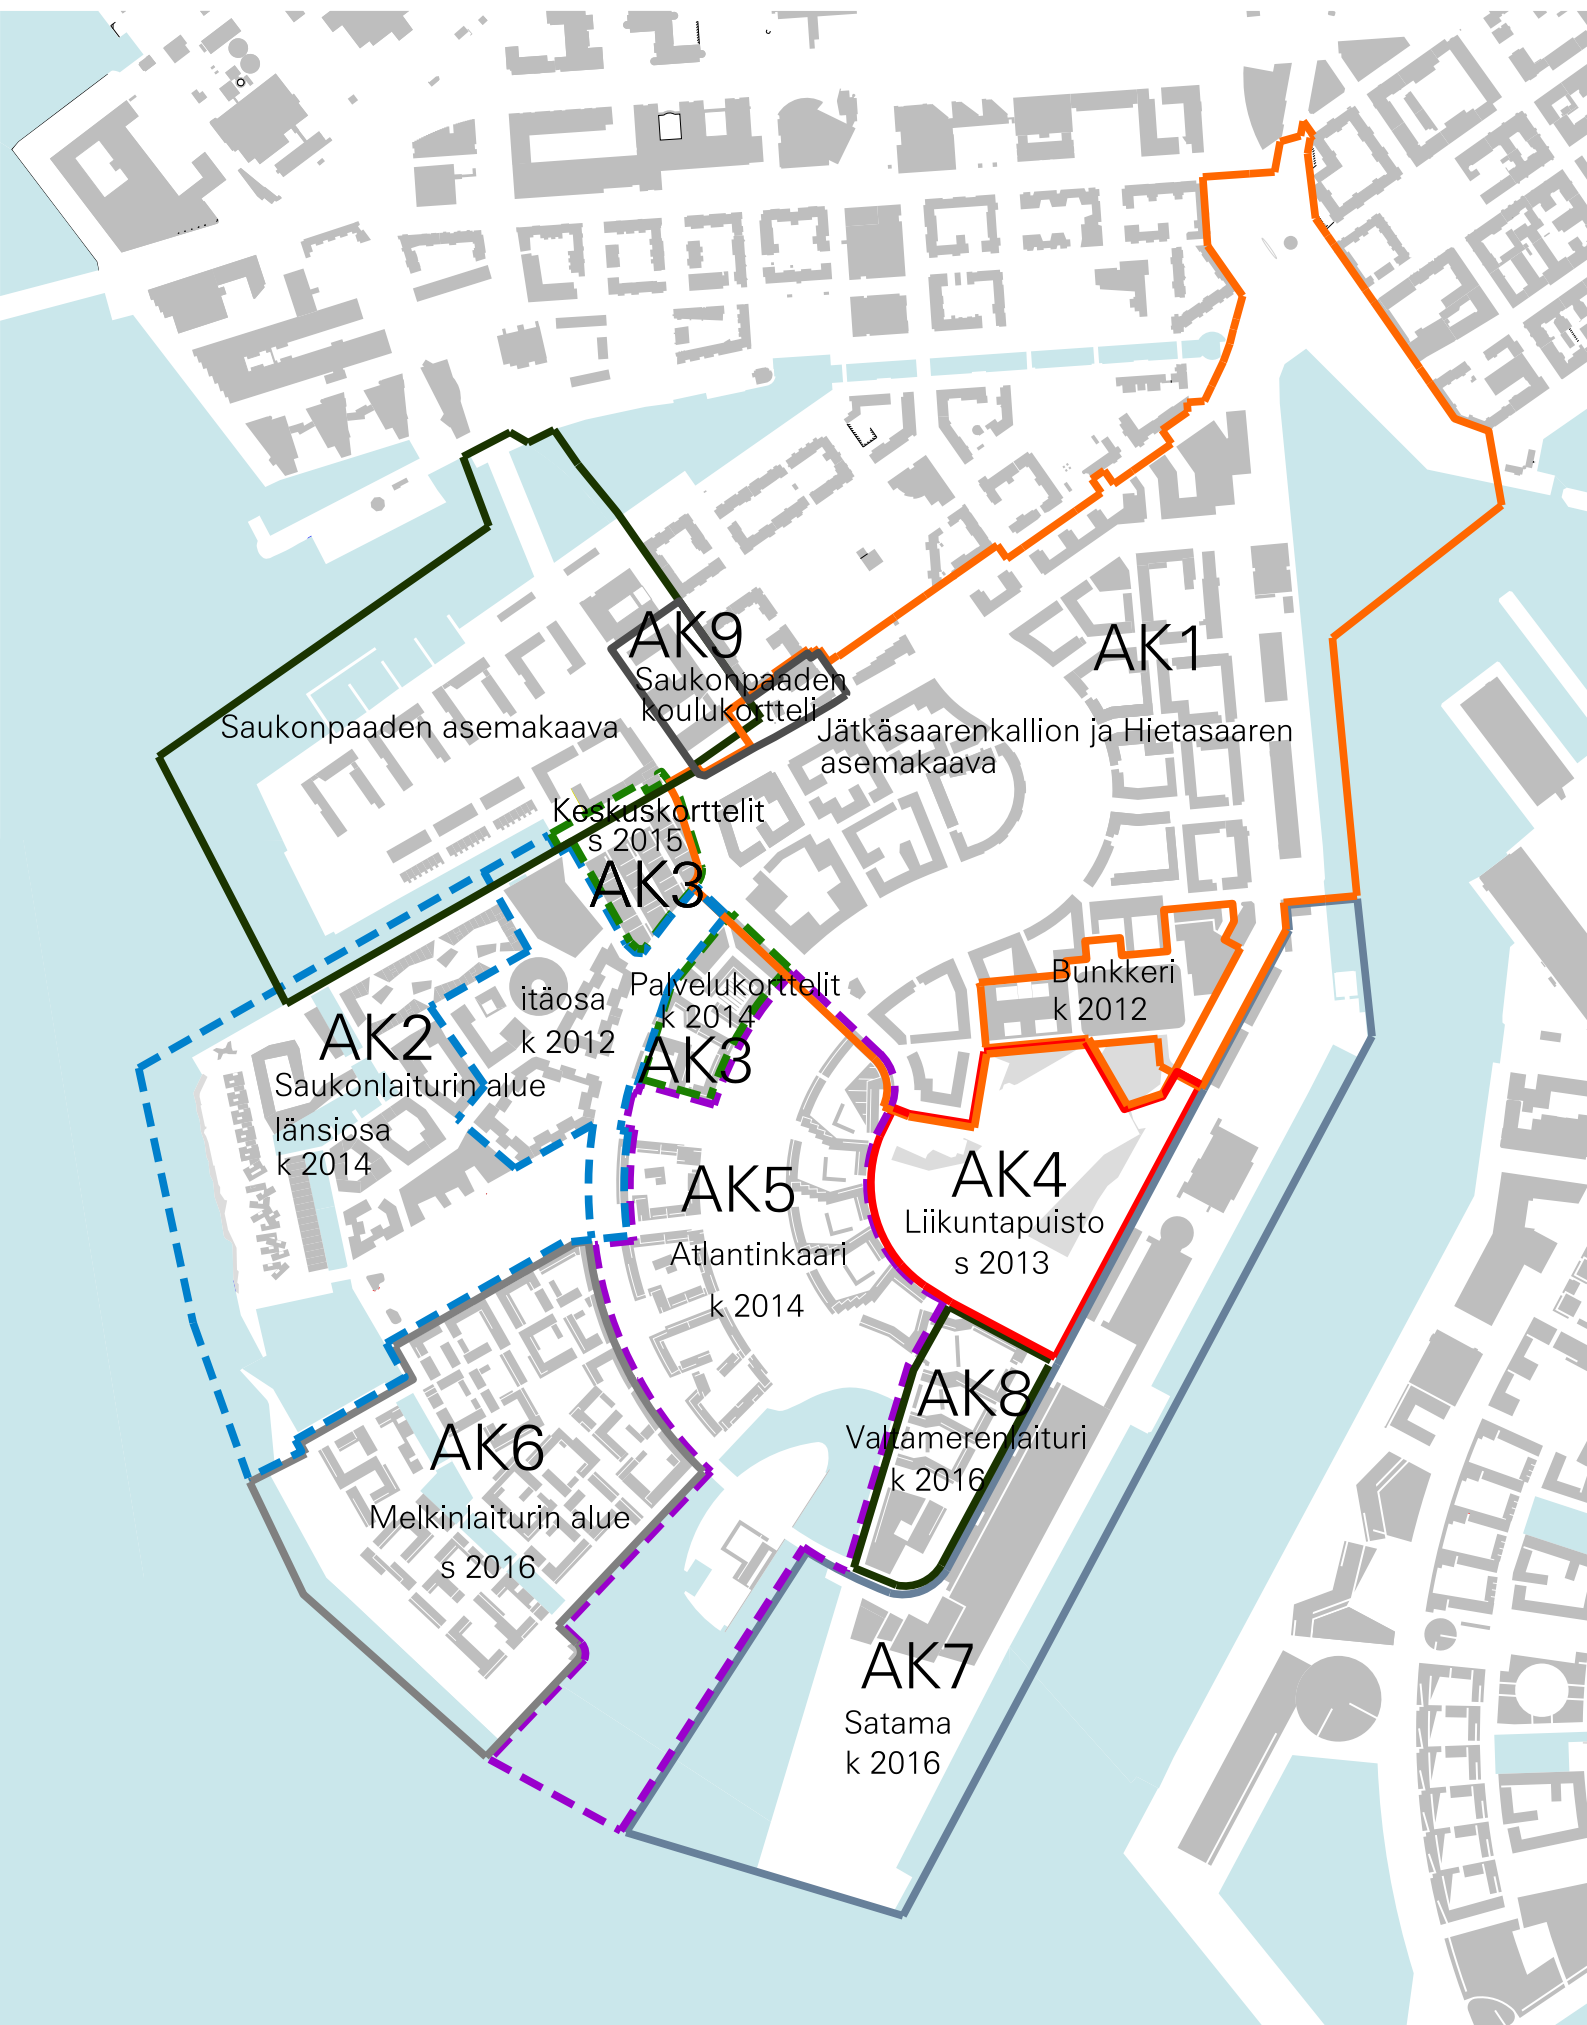

AK9

Saukonpaaden
koulukortteli

AK1

Saukonpaaden asemakaava

Jätkäsaarenkallion ja Hietasaaren
asemakaava

Keskuskorttelit
s 2015

AK3

itäosa
k 2012

Palvelukorttelit
k 2014

Bunkkeri
k 2012

AK2

Saukonlaiturin alue
länsiosa
k 2014

AK3

AK5

Atlantinkaari
k 2014

AK4

Liikuntapuisto
s 2013

AK6

Melkinlaiturin alue
s 2016

AK8

Valtamerenlaituri
k 2016

AK7

Satama
k 2016