




Esirakentaminen  
2011  
Vp

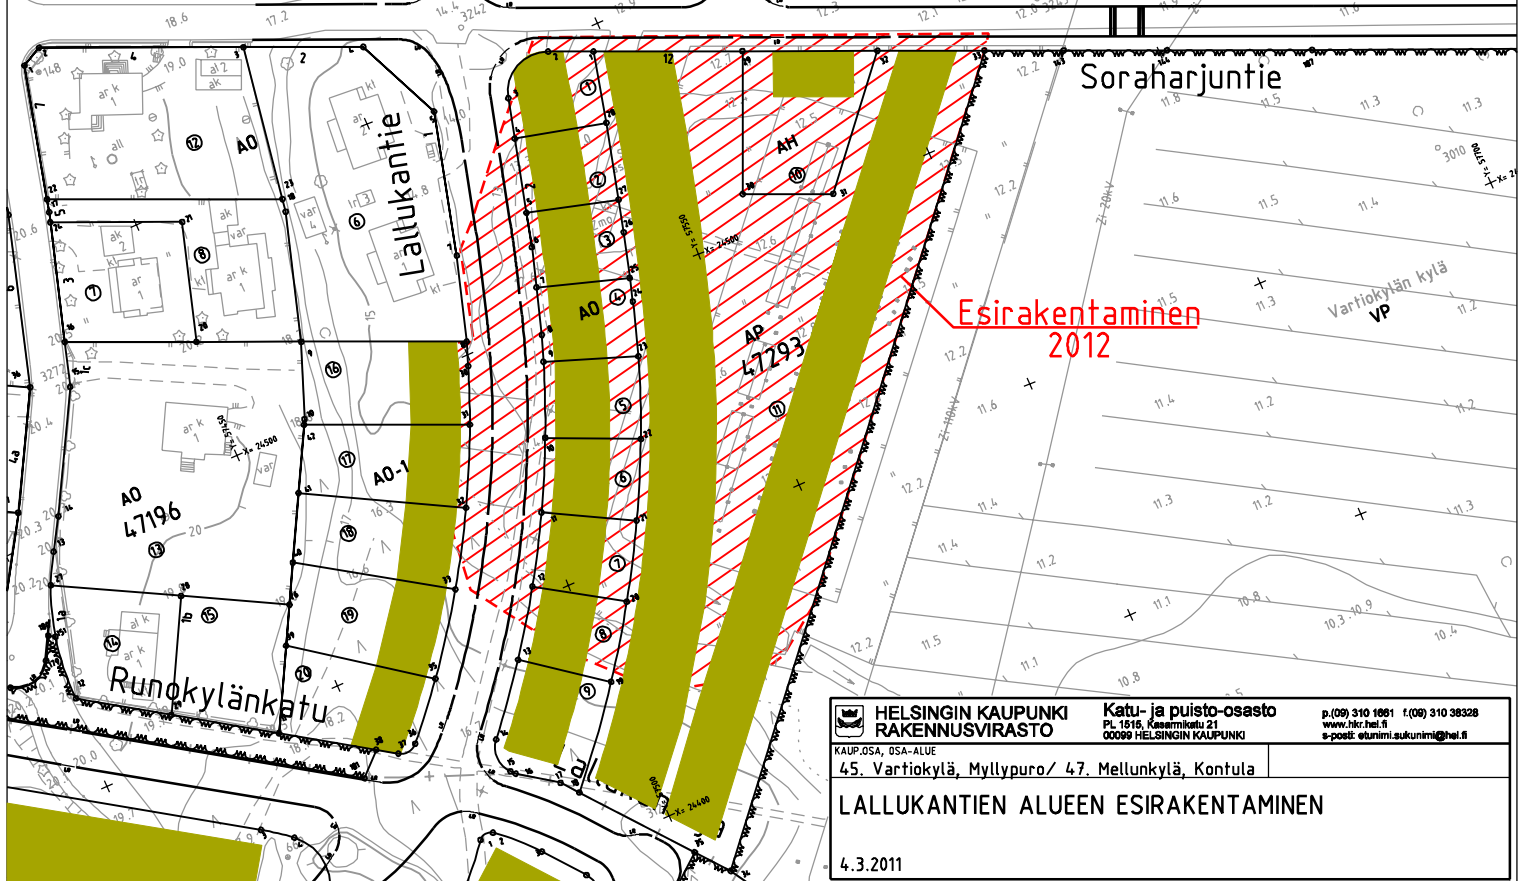

Esirakentaminen  
2012

<b>HELSINGIN KAUPUNKI</b> <b>RAKENNUSVIRASTO</b> <small>KAUP.USA, USA-ALUE</small>	<b>Katu- ja puisto-osasto</b> PL 1816, Kasarmikatu 21 00099 HELSINGIN KAUPUNKI	p.(09) 310 1661 f.(09) 310 38328 www.hkr.hel.fi e-posti: etunimi.aukunimi@hel.fi
	45. Vartiokylä, Myllypuro / 47. Mellunkylä, Kontula	
<b>LALLUKANTIE ALUEEN ESIRAKENTAMINEN</b>		
4.3.2011		