


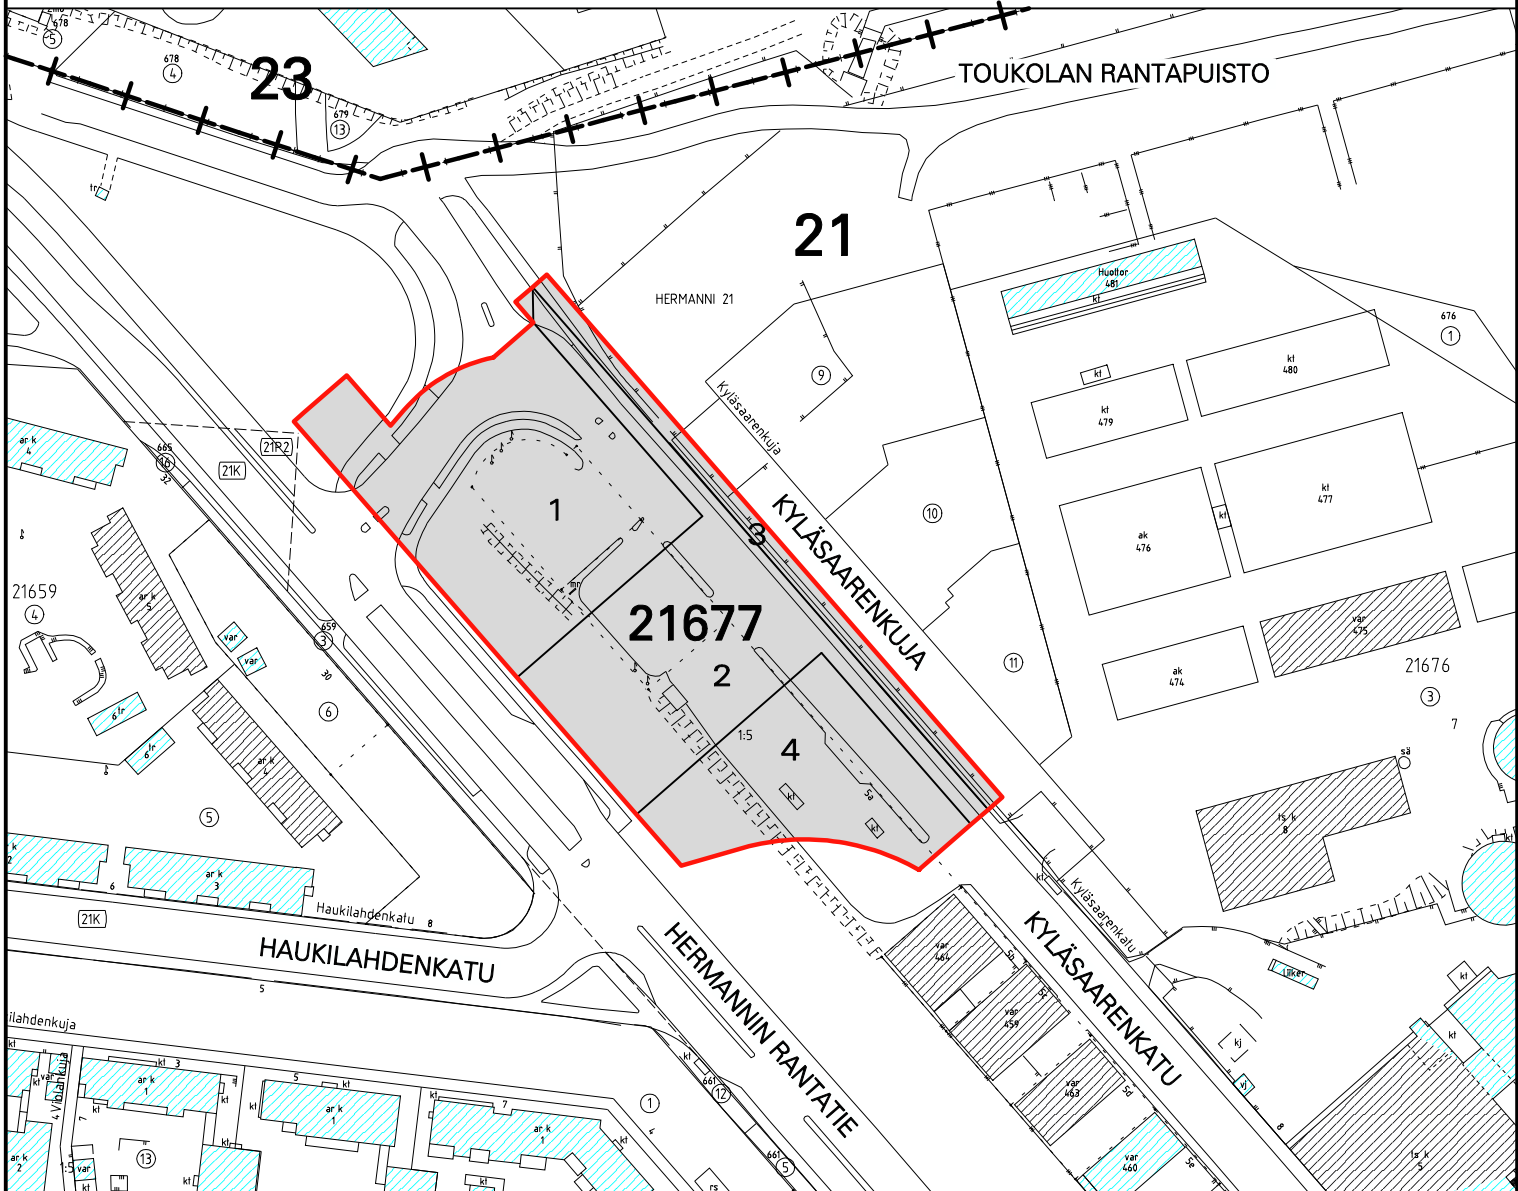

# RAKENNUSKIELTOKARTTA

1:2000

21. KAUPUNGINOSA, HERMANNI  
KORTTELI 21677



Alue, jolle esitetään rakennuskieltoa kahdeksi vuodeksi  
maankäyttö- ja rakennuslain 53 §:n 1 momentin perusteella.

HELSINGIN KAUPUNKISUUNNITTELUVIRASTO ASEMAKAAVAOSASTO

RAKENNUSKIELTO MAANKÄYTTÖ- JA RAKENNUSLAIN 53 §

PÄIVÄYS 8.11.2011

KSLK

KHS

RAKENNUSKIELTO PÄÄTTY

PIIRUSTUS

LAATINUT

PIIRTÄNYT

12078

Ulla Kuitunen

Raija Juntunen

ASEMAKAAVAPÄÄLLIKKÖ

OLAVI VELTHEIM