


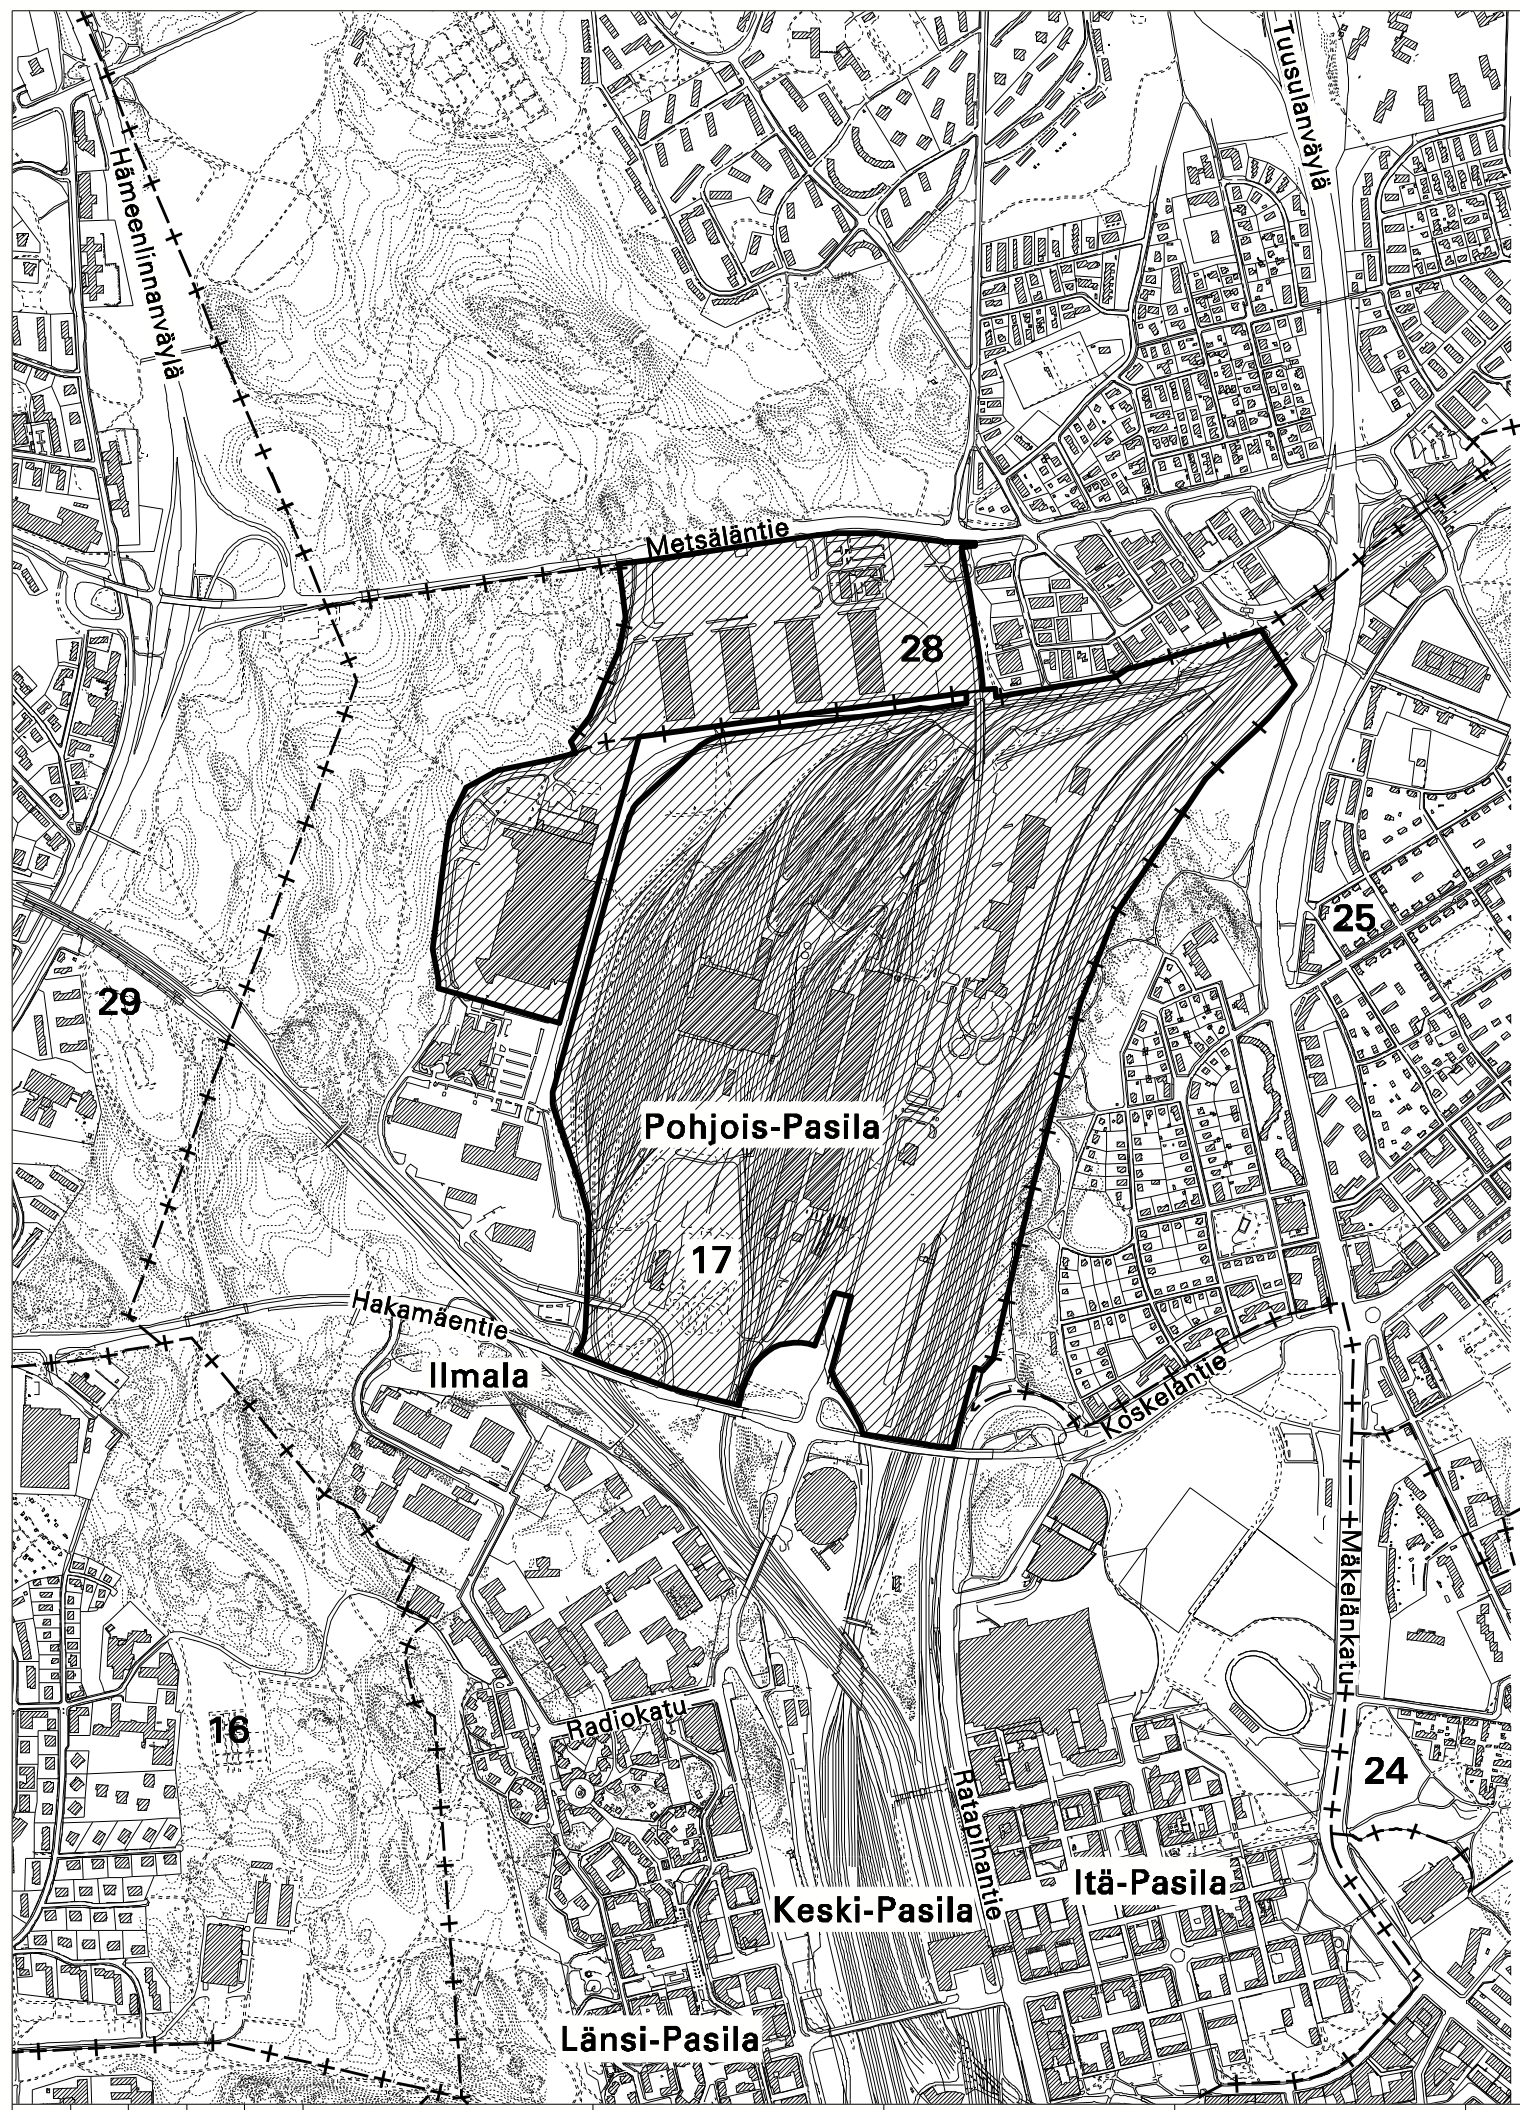

RAKENNUSKIELTOKARTTA

1:13 000

17. KAUPUNGINOSA PASILA
28. KAUPUNGINOSA OULUNKYLÄ



Alue, joka on rakennuskiellossa maankäyttö- ja rakennuslain 53 §:n 1 momentin mukaan ja jolle esitetään rakennuskiellon jatkamista saman pykälän 2 momentin perusteella.

HELSINGIN KAUPUNKISUUNNITELUVIRASTO ASEMAKAAVAOSASTO			
RAKENNUSKIELTO	MAANKÄYTTÖ- JA RAKENNUSLAIN 53 §		
PÄIVÄYS	8.11.2011	PIIRUSTUS	12086
KSLK		LAATINUT	Anna-Maija Sohn
KHS		PIIRTÄNYT	Sinikka Ekroos
RAKENNUSKIELTO PÄÄTTY			
		ASEMAKAAVAPÄÄLLIKKÖ	OLAVI VELTHEIM