


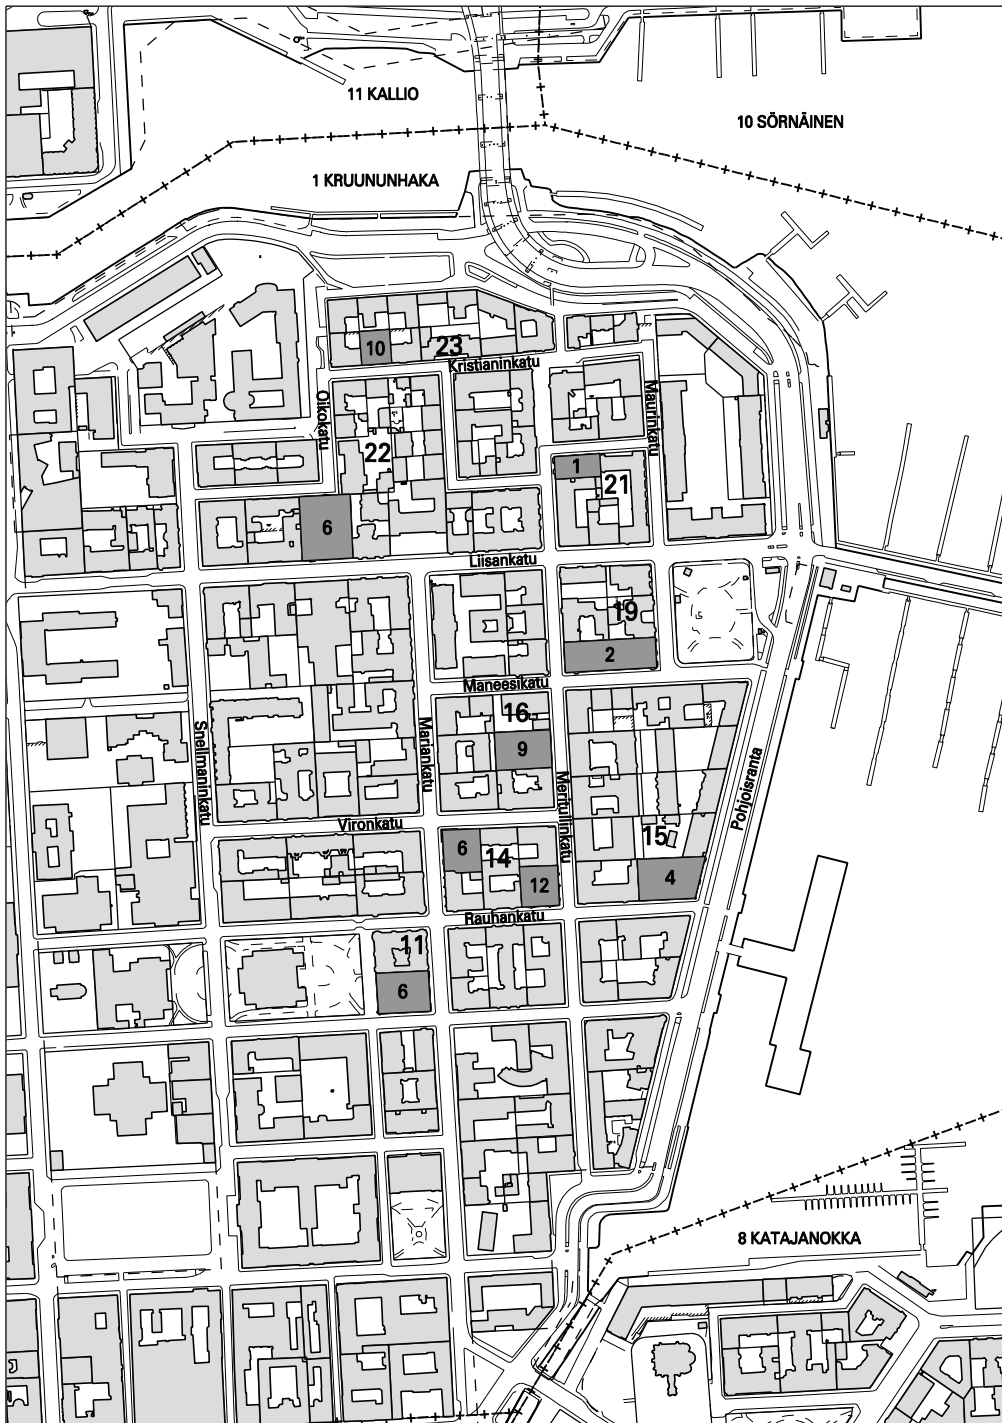

RAKENNUSKIELTOKARTTA

1:6000

1. KAUPUNGINOSA, KRUUNUNHAKA

Kortteli 11 tontti 6
Kortteli 14 tontit 6 ja 12
Kortteli 15 tontti 4
Kortteli 16 tontti 9
Kortteli 19 tontti 2
Kortteli 21 tontti 1
Kortteli 22 tontti 6
Kortteli 23 tontti 10



Alue, joka on rakennuskielossa maankäyttö- ja rakennuslain 53 §:n 1 momentin mukaan ja jolle esitetään rakennuskiellon jatkamista saman pykälän 2 momentin perusteella.

HELSINGIN KAUPUNKISUUNNITTELUVIRASTO ASEMAKAAVAOSASTO

RAKENNUSKIELTO

MAANKÄYTTÖ- JA RAKENNUSLAIN 53 §

PÄIVÄS 13.3.2012

KSLK

KHS

RAKENNUSKIELTO PÄÄTTY

PIIRUSTUS

LAATINUT

PIIRTÄNYT

12112

NIKLAS LÄHTENMÄKI

PÄIVI KAARTINEN

ASEMAKAAVAPÄÄLLIKKÖ

OLAVI VELTHEIM