


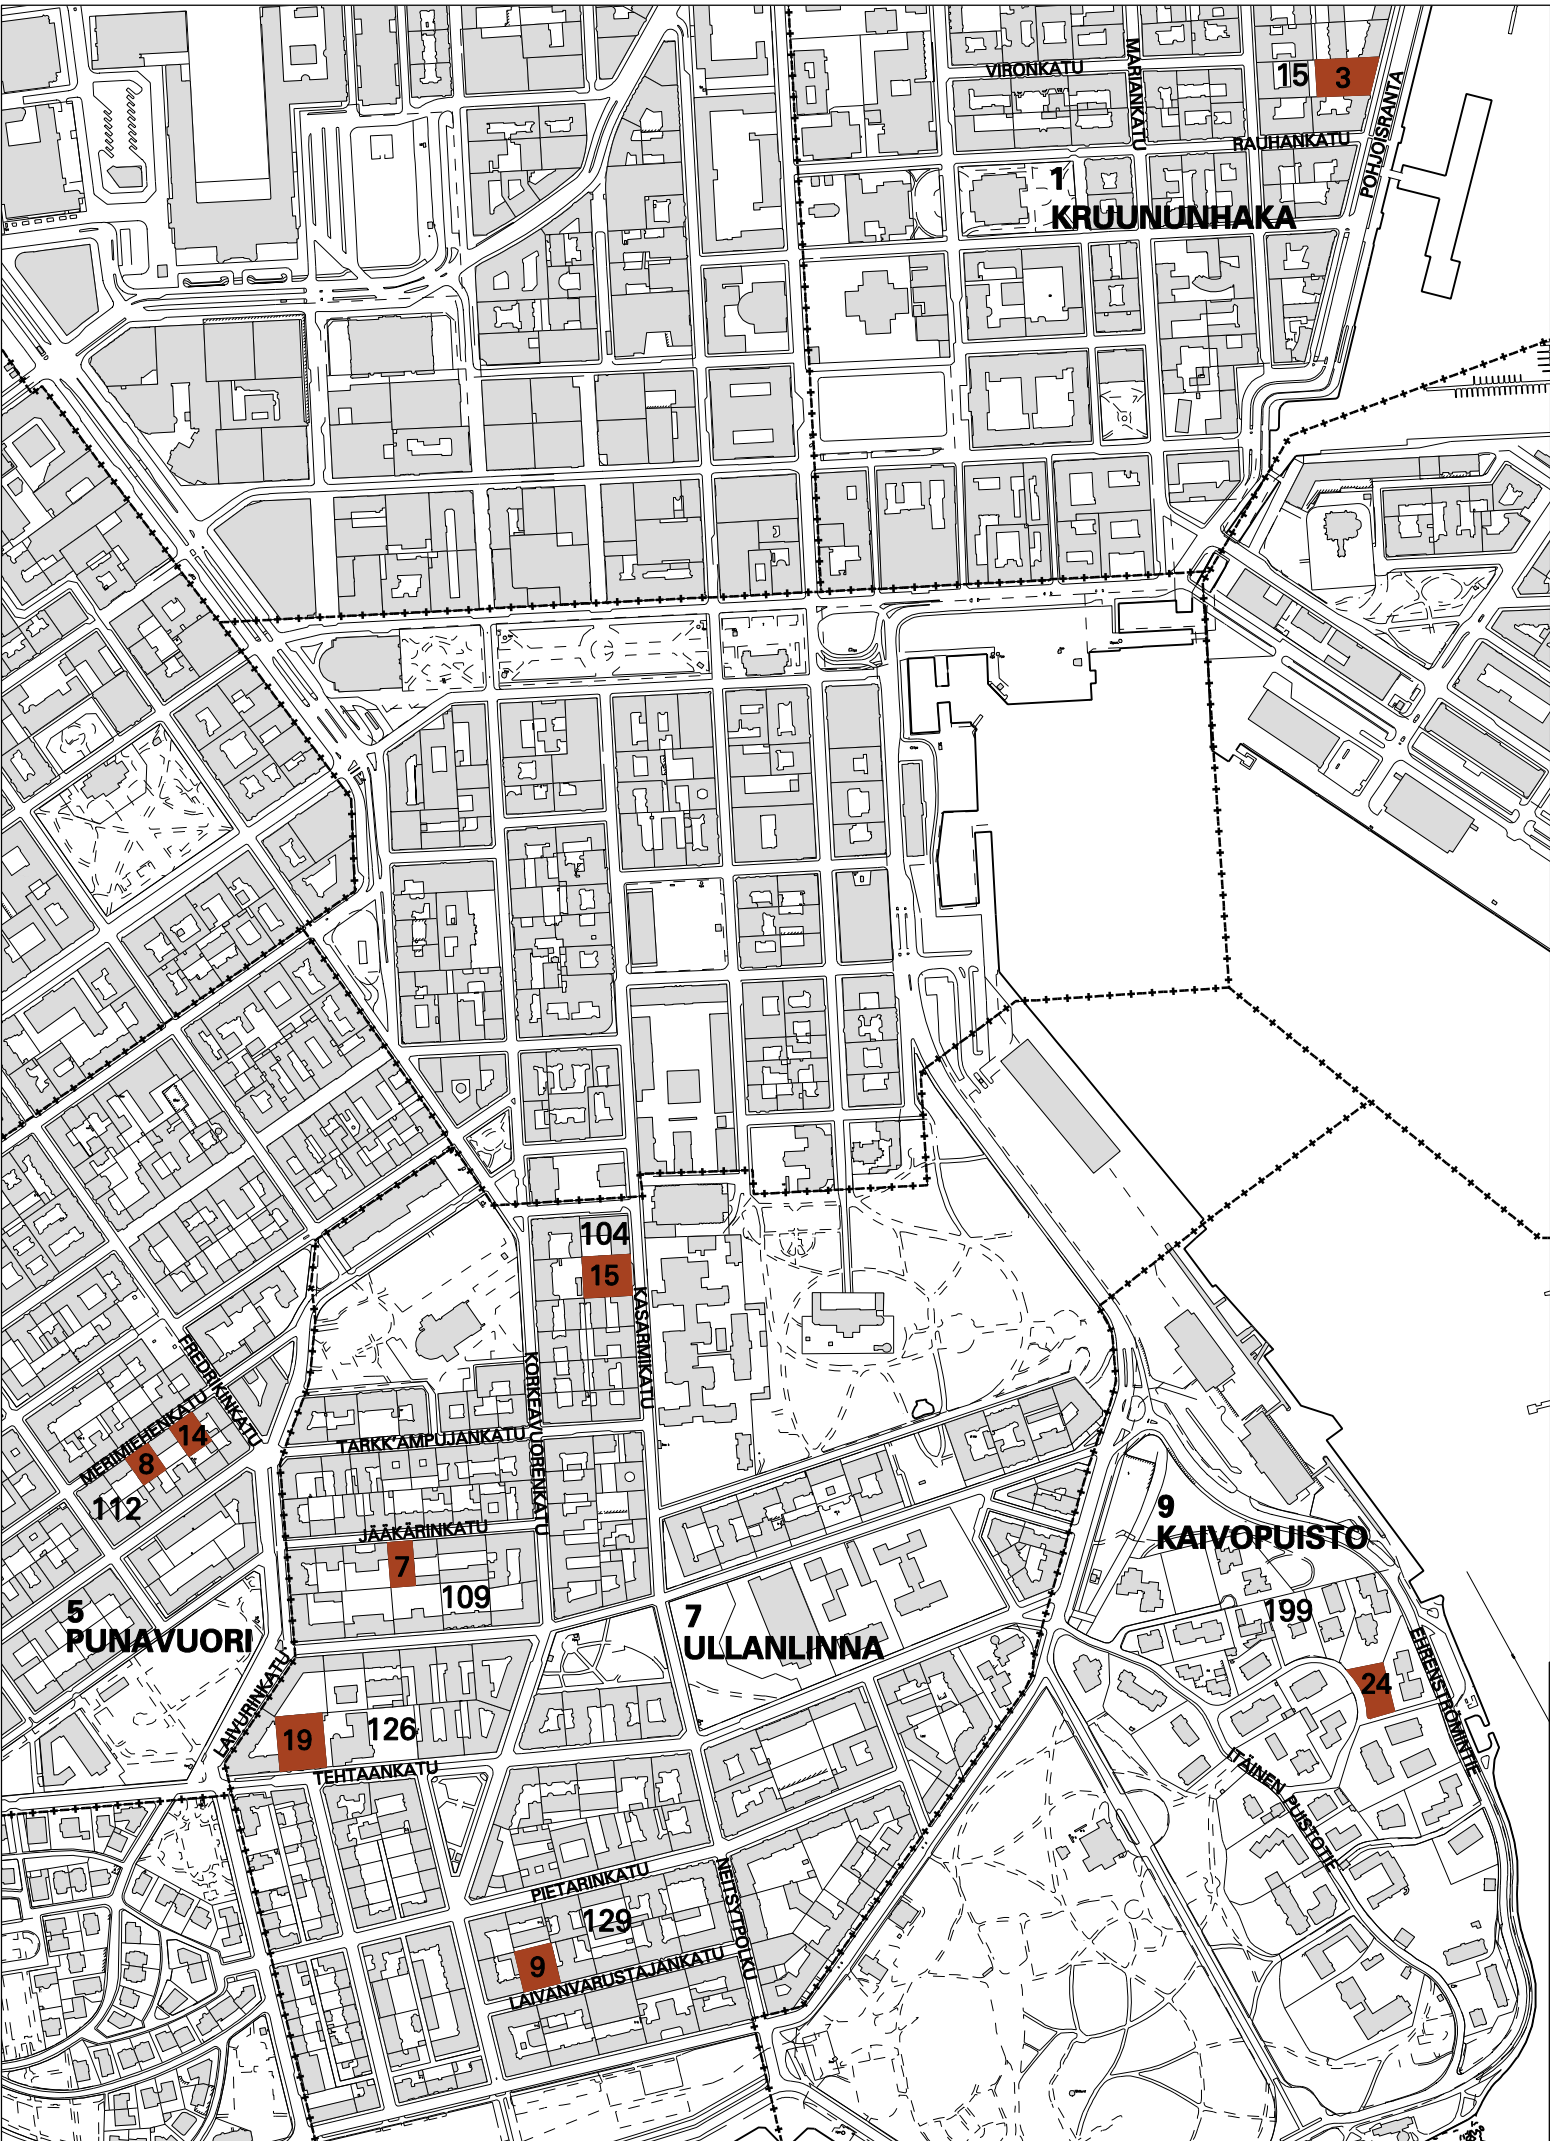

RAKENNUSKIELTOKARTTA

1:7 000

1. KAUPUNGINOSA, KRUUNUNHAKA
Kortteli 15 tontti 3
5. KAUPUNGINOSA, PUNAVUORI
Kortteli 112 tontit 8 ja 14
7. KAUPUNGINOSA, ULLANLINNA
Kortteli 104 tontti 15
Kortteli 109 tontti 7
Kortteli 126 tontti 19
Kortteli 129 tontti 9
9. KAUPUNGINOSA, KAIVOPUISTO
Kortteli 199 tontti 24



Alue, joka on rakennuskiellossa maankäyttö- ja rakennuslain 53 §:n 1 momentin mukaan ja jolle esitetään rakennuskiellon jatkamista saman pykälän 2 momentin perusteella.

HELSINGIN KAUPUNKISUUNNITELUVIRASTO ASEMAKAAVAOSASTO
RAKENNUSKIELTO MAANKÄYTTÖ- JA RAKENNUSLAIN 53 §

PÄIVÄYS 15.5.2012

KSLK

KHS

RAKENNUSKIELTO PÄÄTTY

PIIRUSTUS

LAATINUT

PIIRTÄNYT

ASEMAKAAVAPÄÄLLIKKÖ

OLAVI VELTHEIM

12124

SINIKKA WASASTJERNA

PÄIVI KAARTINEN