


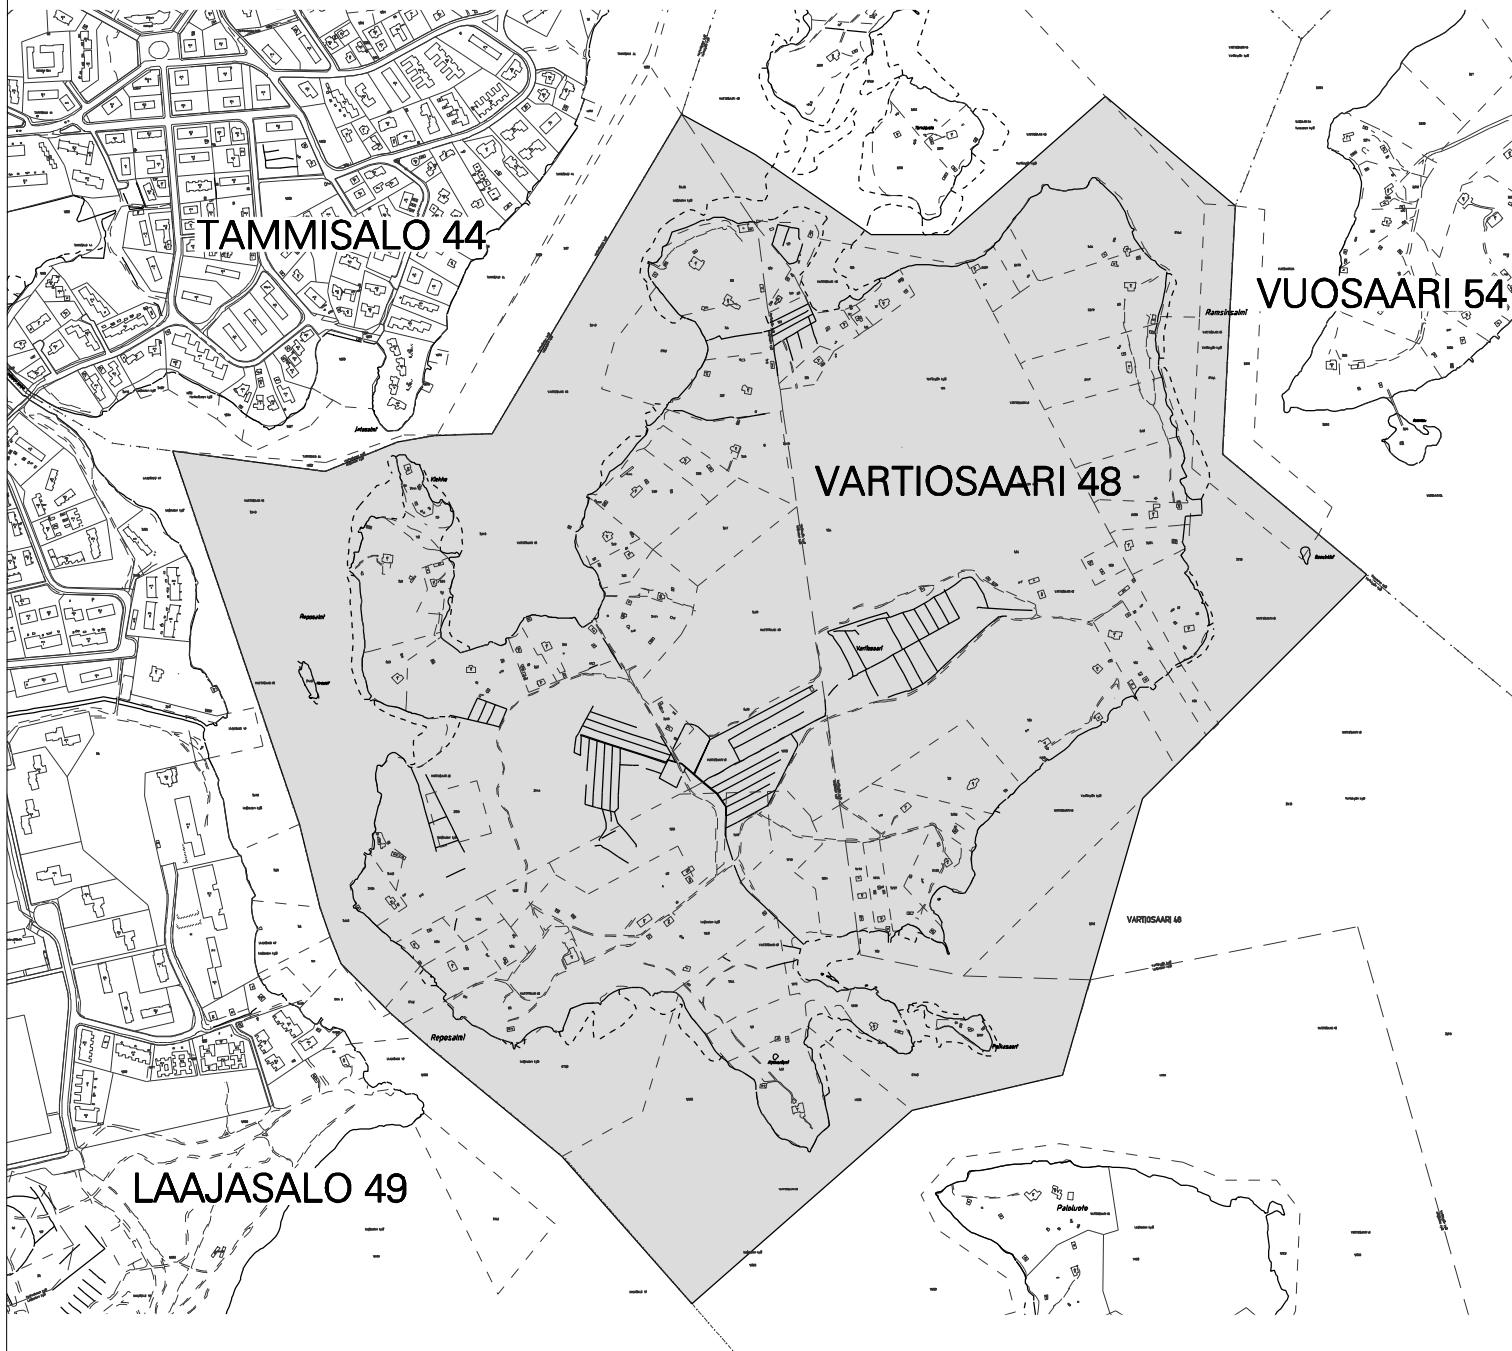

RAKENNUSKIELTOKARTTA

1:10 000

48. KAUPUNGINOSA VARTIOSAARI



Alue, jolle esitetään rakennuskieltoa maankäyttö- ja rakennuslain 38 §:n 1 momentin mukaan.

HELSINGIN KAUPUNKISUUNNITTELUVIRASTO ASEMAKAAVAOSASTO

RAKENNUSKIELTO

MAANKÄYTTÖ- JA RAKENNUSLAIN 38 §

PÄIVÄYS

5.6.2012

PIIRUSTUS

12125

KSLK

LAATINUT

Ritva Luoto

KHS

PIIRTÄNYT

Pirjo Heinonen

RAKENNUSKIELTO PÄÄTTY

ASEMAKAAVAPÄÄLLIKKÖ

OLAVI VELTHEIM