


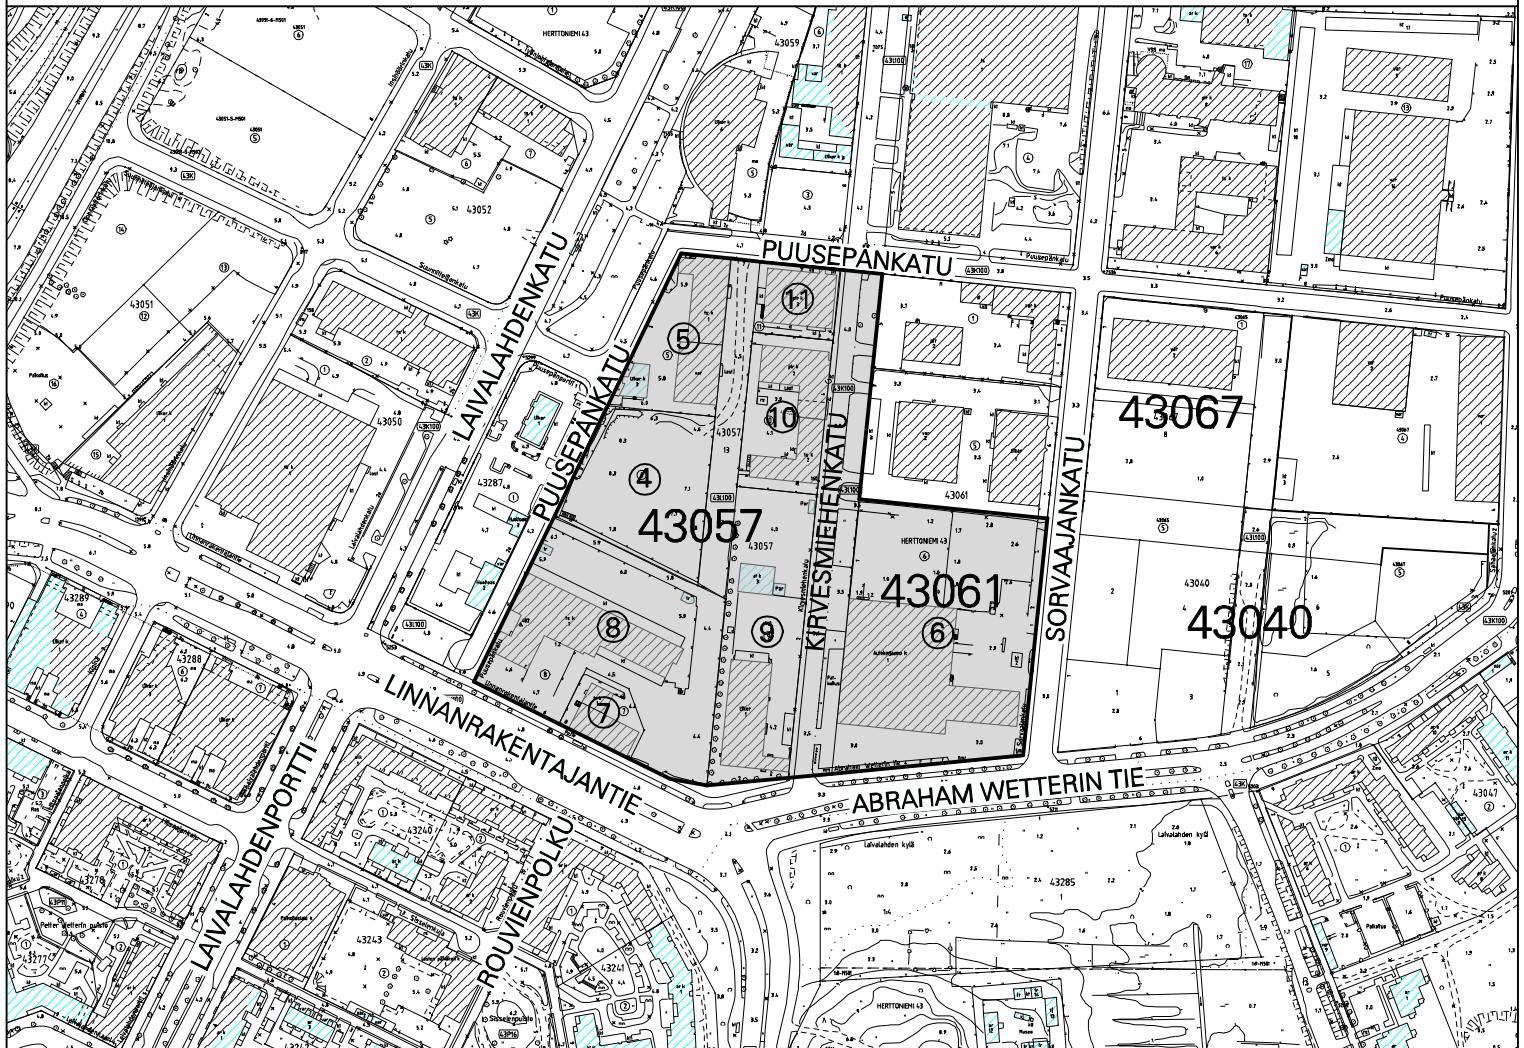

RAKENNUSKIELTOKARTTA

1:4000

43. KAUPUNGINOSA, HERTTONIEMI
Herttoniemen yritysalueen eteläosa



Alue, joka on rakennuskiellossa maankäyttö- ja rakennuslain 53 §:n 1 momentin mukaan ja jolle esitetään rakennuskiellon jatkamista saman pykälän 2 momentin perusteella.

HELSINGIN KAUPUNKISUUNNITELUVIRASTO ASEMAKAAVAOSASTO

RAKENNUSKIELTO

MAANKÄYTTÖ- JA RAKENNUSLAIN 53 §

PÄIVÄYS

14.8.2012

PIIRUSTUS

12136

KSLK

LAATINUT

MIKKO NÄVERI

KHS

PIIRTÄNYT

S. HINKKANEN

RAKENNUSKIELTO PÄÄTTY

ASEMAKAAVAPÄÄLLIKÖ

OLAVI VELTHEIM